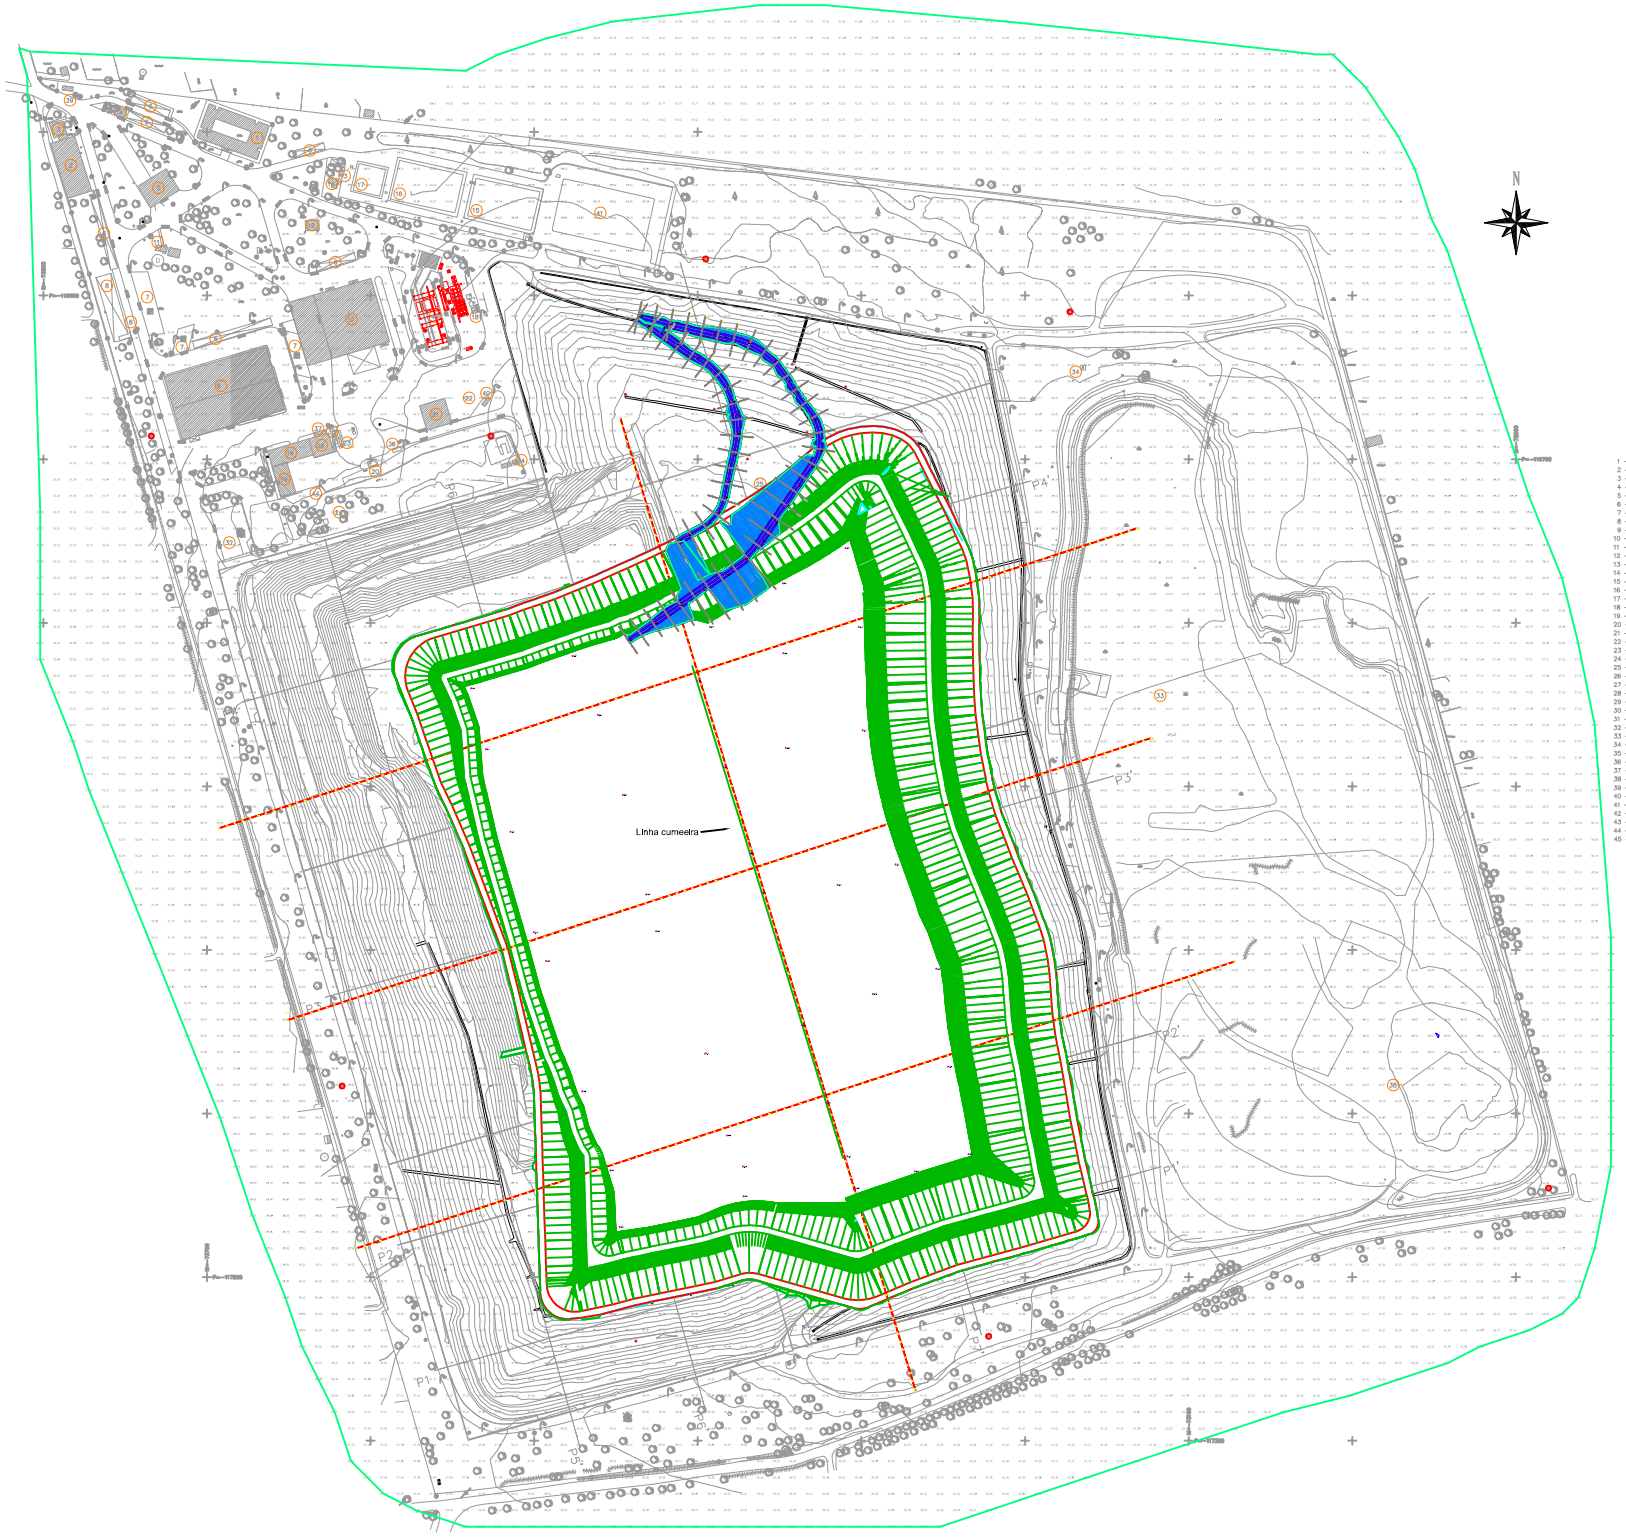

1 – EDIFÍCIO ADMINISTRATIVO
2 – EDIFÍCIO TÉCNICO
3 – POSTO MÉDICO
4 – PORTARIA 2
5 – PORTARIA 1 E BÁSCULA
6 – PARQUE DE ESTACIONAMENTO DE LIGEIROS
7 – PARQUE DE ESTACIONAMENTO DE PESADOS
8 – INSTALAÇÕES SOCIAIS (BALNEÁRIOS E REFEITÓRIO)
9 – UNIDADE DE PRODUÇÃO DE CDR
10 – TRATAMENTO MECÂNICO
11 – CENTRAL HIDROPRESSORA COM MOTOBOMBA (REDE INCÊNDIOS)
12 – RESERVATÓRIOS DE ÁGUA E CENTRAL HIDROPRESSORA COM TRATAMENTO DE ÁGUA
13 – UNIDADE DE APOIO À ETAR
14 – ESTAÇÃO ELEVATÓRIA DE ÁGUAS RESIDUAIS
15 – LAGOA DE AREJAMENTO 1
16 – LAGOA DE AREJAMENTO 2
17 – LAGOA DE DECANTAÇÃO
18 – PLATAFORMA DE LAVAGEM DE RODADOS
19 – OFICINA DE MANUTENÇÃO
20 – RESERVATÓRIO DE COMBUSTÍVEL
21 – UNIDADE DE LAVAGEM DE CONTENTORES E VIATURAS
22 – INSTALAÇÕES DE APOIO À UNIDADE DE LAVAGEM
23 – FOSSA DE LAVAGEM E REPARAÇÃO DE MÁQUINAS
24 – FALCOEIRO
25 – CÉLULA 1
26 – CÉLULA 2
27 – CÉLULA 3
28 – CÉLULA 4
29 – CÉLULA 5
30 – CÉLULA 6
31 – CÉLULA 7
32 – SILOS DO VIDRO
33 – ANTIGA LIXEIRA
34 – QUEIMADORES DE BIOGÁS
35 – DEPÓSITO DE INERTES/TERRAS DE COBERTURA
36 – POSTO DE ABASTECIMENTO DE COMBUSTÍVEL
37 – ARMAZÉM DE ÓLEOS
38 – SEPARADOR DE HIDROCARBONETOS
39 – POSTO DE TRANSFORMAÇÃO
40 – ARMAZÉM DA DIVISÃO DE ATERROS
41 – LAGOA DE EQUALIZAÇÃO
42 – RESERVATÓRIO DE ÁGUA DE REDE DE INCÊNDIOS
43 – ANTIGO RESERVATÓRIO
44 – ARMAZÉM DE PRODUTOS QUÍMICOS
45 – SISTEMA DE APROVEITAMENTO ENERGÉTICO DE BIOGÁS

Legenda:

– MARCOS DE CONTROLO
– POÇO DE BIOGÁS
– PIEZÓMETRO