

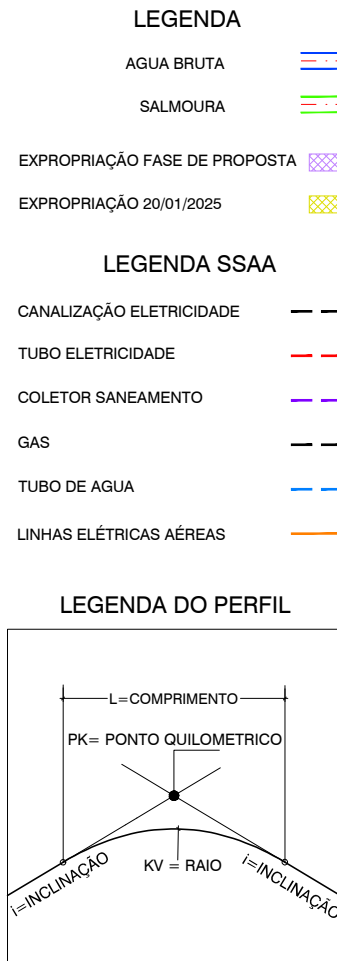


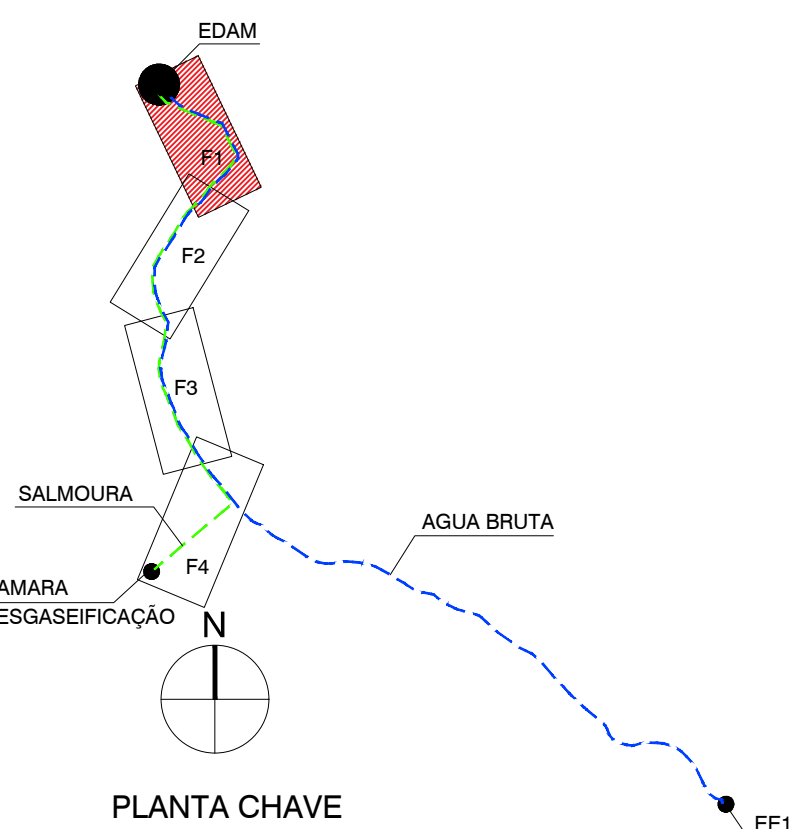

PLANTA
ESCALA 1/1.000

PERFIL - SALMOURA DN 1200 PRFV

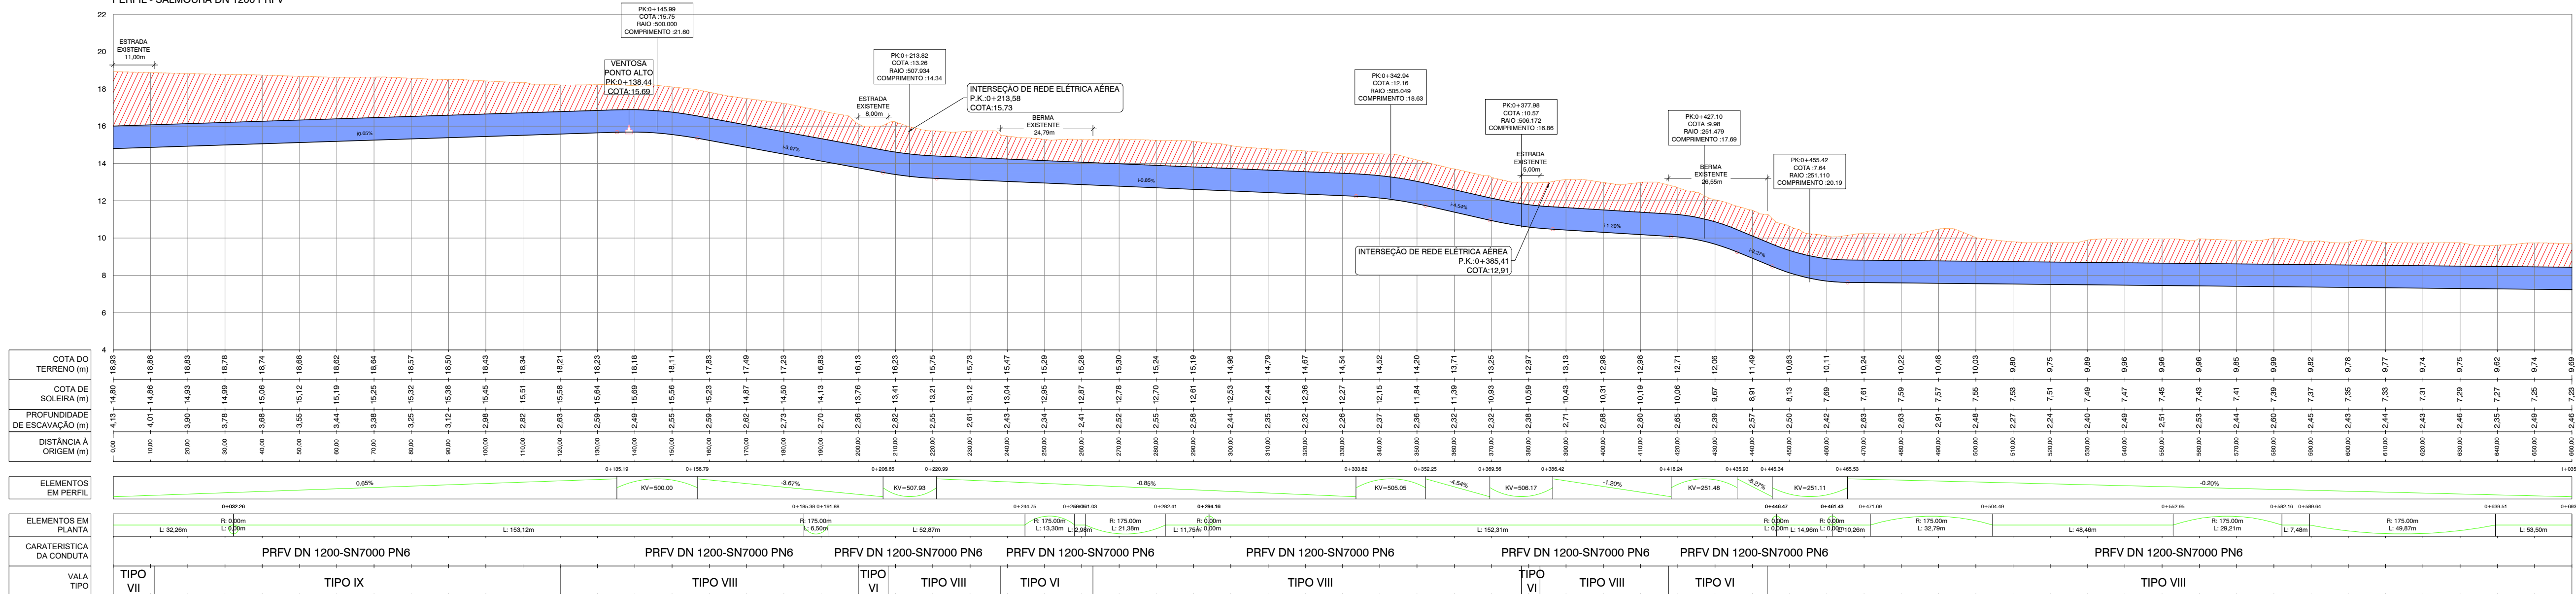

PERFIL LONGITUDINAL
ESCALA HORIZONTAL 1/1.000
ESCALA VERTICAL 1/200

NOTAS

RAIO MÍNIMO DE GIRO 123m. FORAM RETIRADOS TUBOS DE 3 METROS DE COMPRIMENTO COM DEFLEXÃO MÁXIMA DE 1,4 GRÁUS

AS PROFUNDIDADES DOS SERVIÇOS AFETADOS TÊM DE SER VERIFICADAS / CONFIRMADAS PELO ADJUDICATÁRIO DA EMPREITADA

SISTEMA DE REFERÊNCIA ALTIMÉTRICO: NÍVEL MÉDIO DAS ÁGUAS DO MAR - MARÉGRAFO DE CASCAIS

0 10 20 30 40 50 60 70 80 90 100m
1:1.000

Sistema de coordenadas: ETRS89/TM06 - Portugal

01.1	MODIFICAÇÃO DO EIXO/REVISÃO AGA	12/05/2025	INN	FME
01.0	PRIMEIRA EDIÇÃO	20/02/2025	INN	FME
Índice	Designação das alterações	Data	Nome	Visão
 Designação de Projeto/Empréstito EMPREITADA DE CONCEÇÃO-CONSTRUÇÃO DO SISTEMA DE DESSALINIZAÇÃO NA REGIÃO DO ALGARVE Assinatura Assinatura Assinatura Assinatura Assinatura Assinatura Assinatura Assinatura				

AL-INN-2310-CV-DWG-00002_01.1_PR-22846-CC (SAL)



PLANTA
ESCALA 1/11.000

LEGENDA

AGUA BRUTA

SALMOURA

EXPROPRIAÇÃO FASE DE PROPOSTA
EXPROPRIAÇÃO 20/01/2025

LEGENDA SSAA

CANALIZAÇÃO ELÉTRICIDADE

TUBO ELÉTRICIDADE

COLETOR SANEAMENTO

GAS

TUBO DE AGUA

LINHAS ELÉTRICAS AÉREAS

LEGENDA DO PERFIL

L=COMPRIENTO


PK= PONTO QUILOMETRICO

INCLINAÇÃO


KV=RAIO

INCLINAÇÃO

PERFIL - SALMOURA DN 1200 PRFV

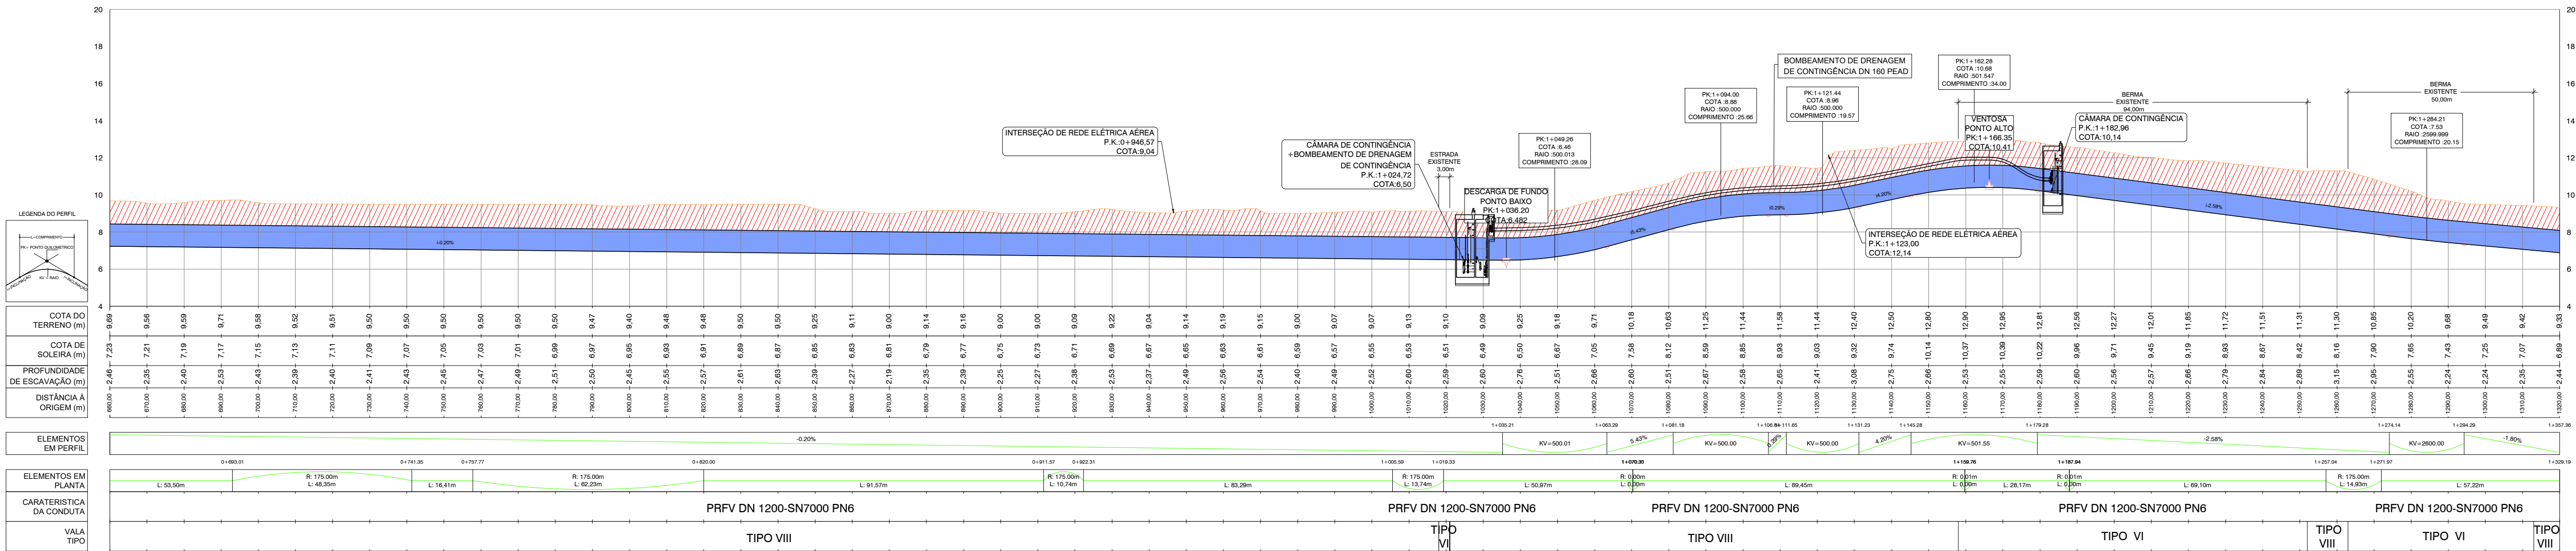

PERFIL LONGITUDINAL
ESCALA HORIZONTAL 1/11.000
ESCALA VERTICAL 1/200

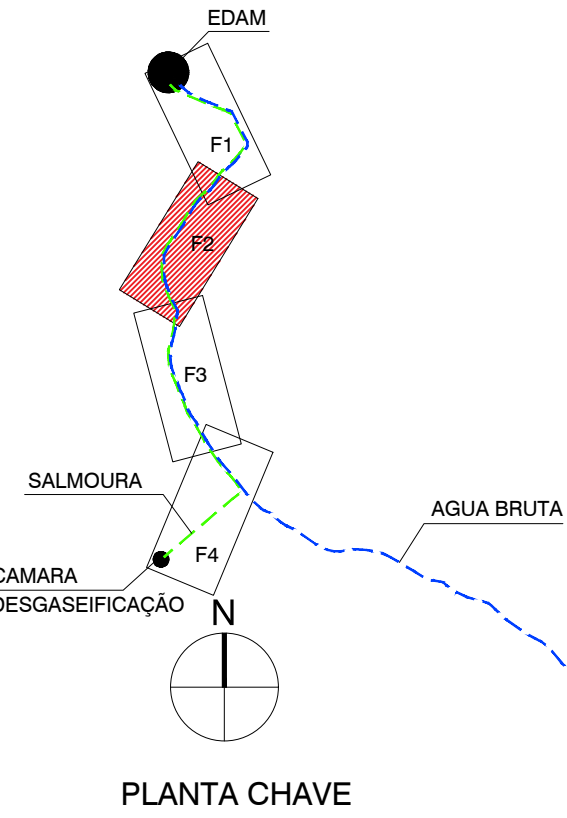


NOTAS

RAIO MÍNIMO DE GIRO 123m. FORAM RETIRADOS TUBOS DE 3 METROS DE COMPRIENTO COM DEFLEXÃO MÁXIMA DE 1,4 GRAUS


AS PROFUNDIDADES DOS SERVIÇOS AFETADOS TÊM DE SER VERIFICADAS / CONFIRMADAS PELO ADJUDICATÁRIO DA EMPREITADA

SISTEMA DE REFERÊNCIA ALTIMÉTRICO: NÍVEL MÉDIO DAS ÁGUAS DO MAR - MAREGRÁFO DE CASCAIS

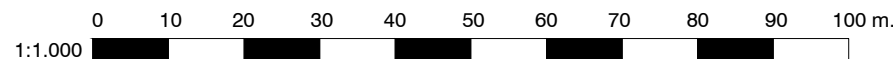


Sistema de coordenadas: ETRS89/TM06 - Portugal

01.1	MODIFICAÇÃO DO EIXO/REVISÃO AGA	12/05/2025	INN	FME
01.0	PRIMEIRA EDIÇÃO	20/02/2025	INN	FME
Índice	Designação das alterações	Dado	Nome	Visto
Designação de Projeto/Empriteza				
EMPREITADA DE CONCEÇÃO-CONSTRUÇÃO DO SISTEMA DE DESSALINIZAÇÃO NA REGIÃO DO ALGARVE				
Fase do projeto		Fórmula / Impressão		
Estado Prévio: Anteprojeto		A1 / 1-1		
Projeto		Nome: PAULO MENEZES		
Verificação		Nome: FRANCISCO MUIZ		
Aprovação		Nome: FRANCISCO MUIZ		
Emissão		Nº Documento XIA		
1/1.000		PR-22846-CC		
2 DE 4		Sobscrito por: [Assinatura]		

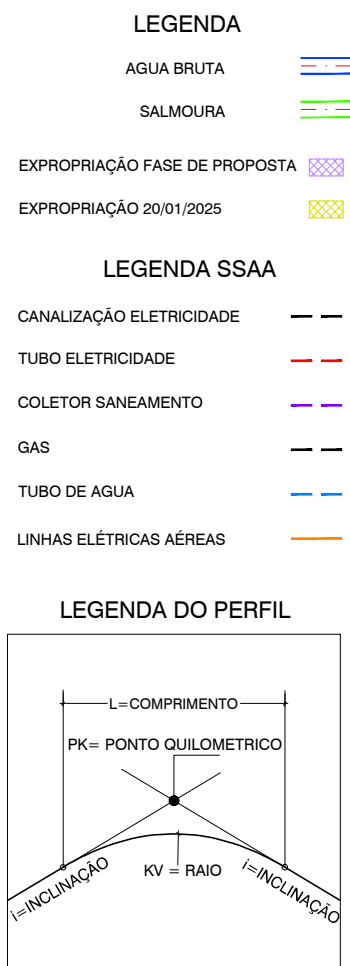

PERFIL - SALMOURA DN 1200 PRFV

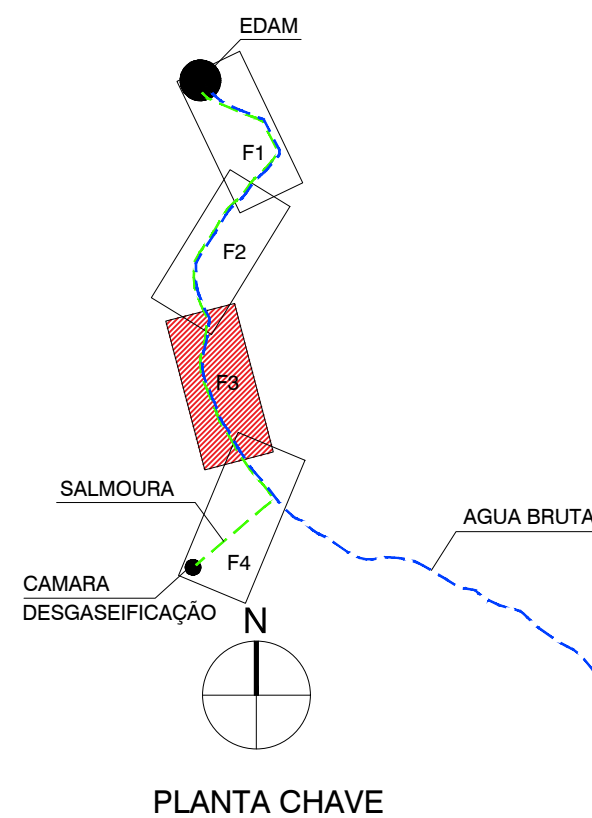

Sistema de coordenadas: ETRS89/TM06 - Portugal

AL-INN-2310-CW-DWG-00002 01.1 PR-22846-CC (SAL)
