


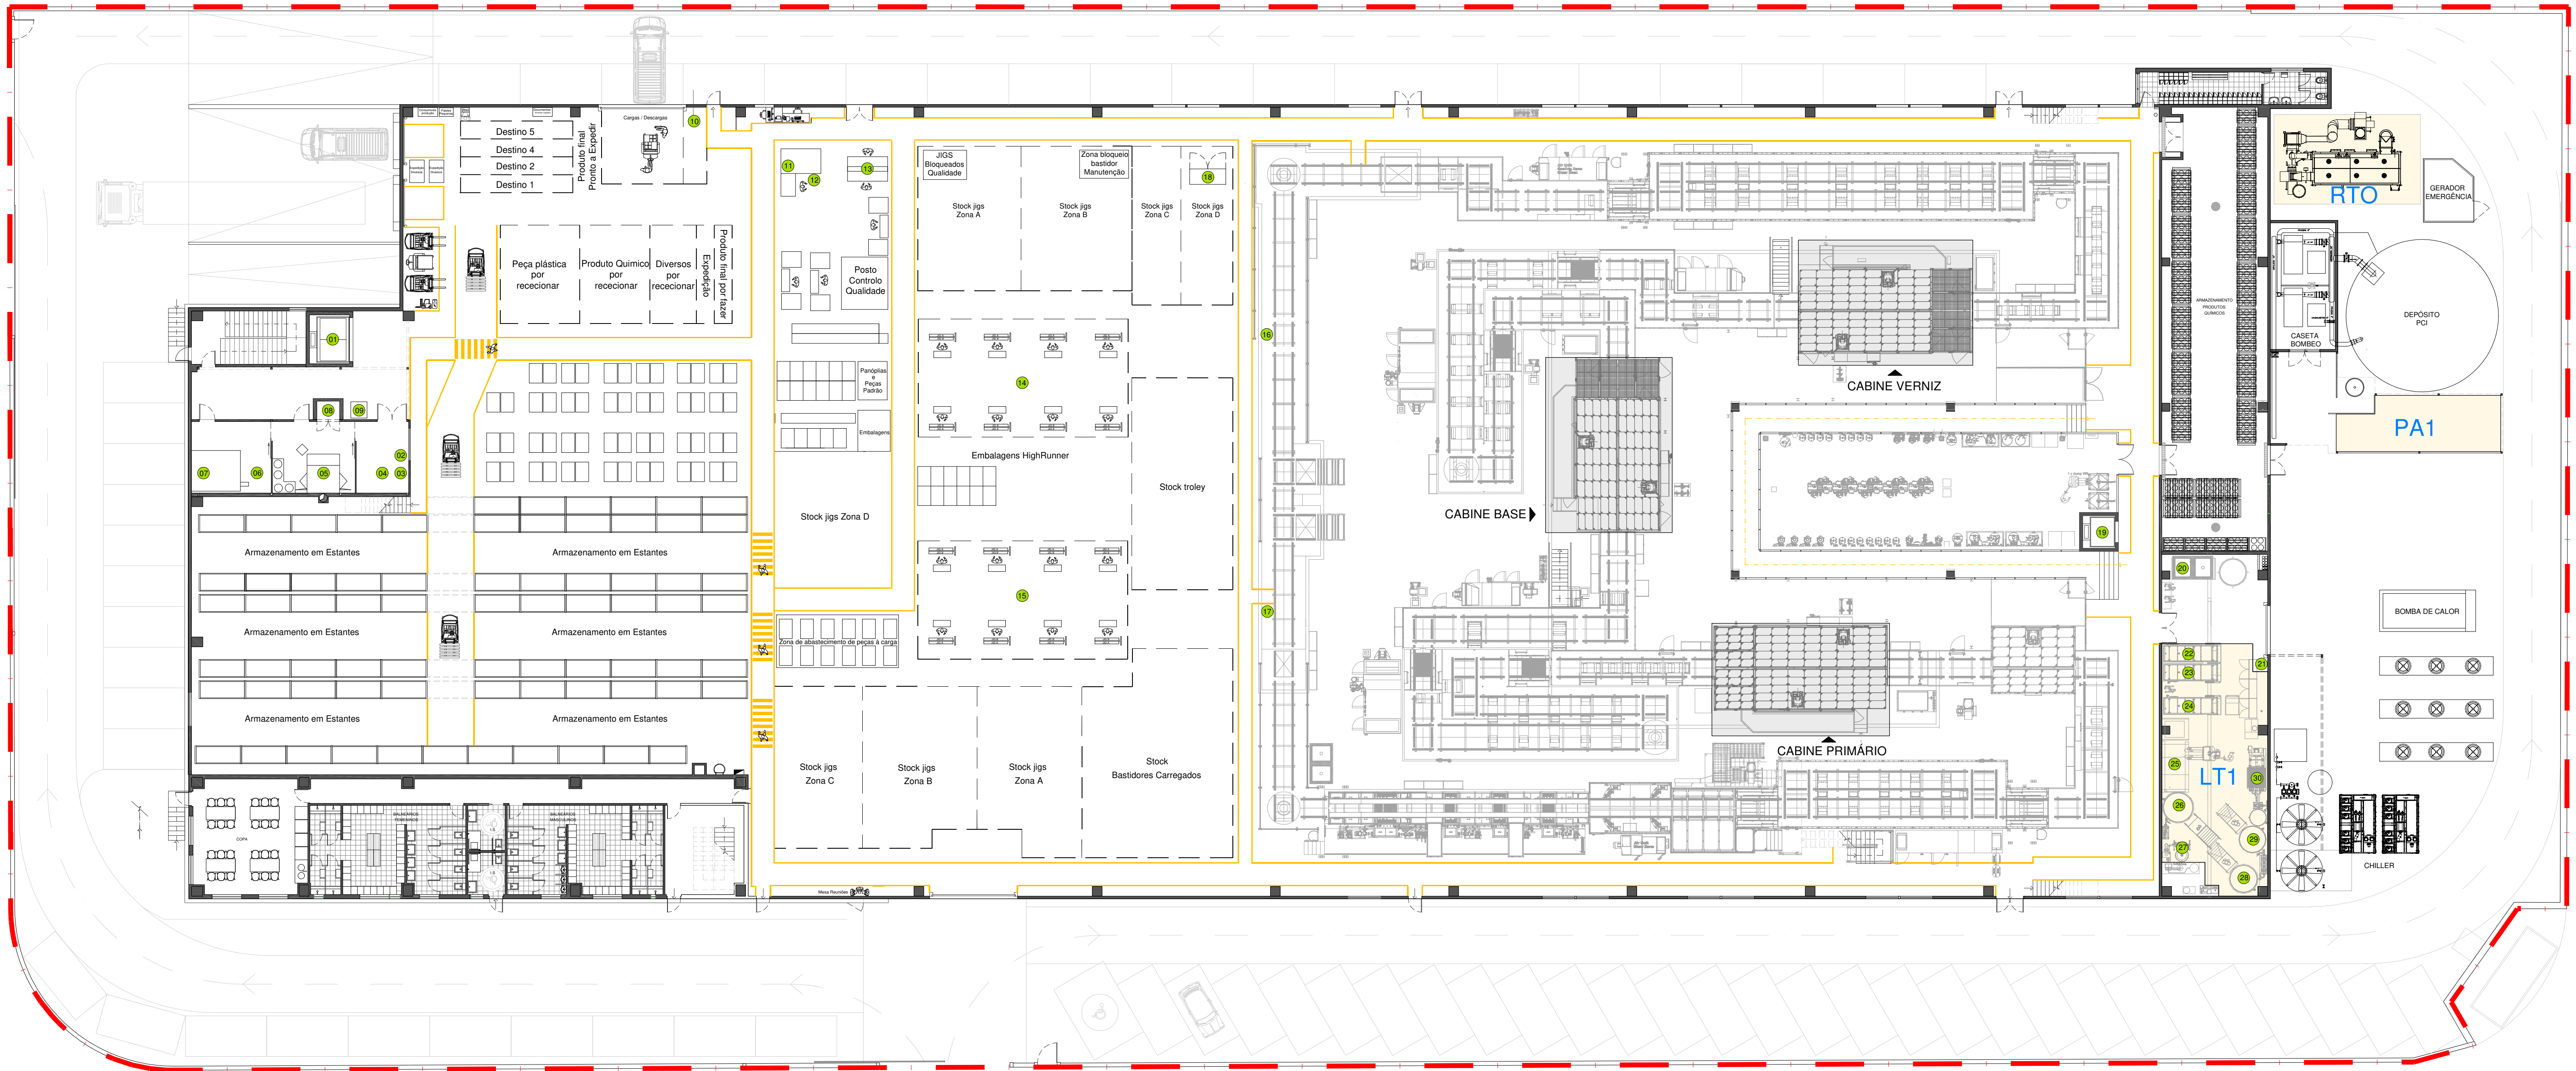


PLANTA DO 1º PISO  
Esc: 1/200



PLANTA PARCIAL DO 1º PISO - (Zona de Armazenamento de Resíduos da Produção)  
Esc: 1/200

--- LIMITE DA INDUSTRIA

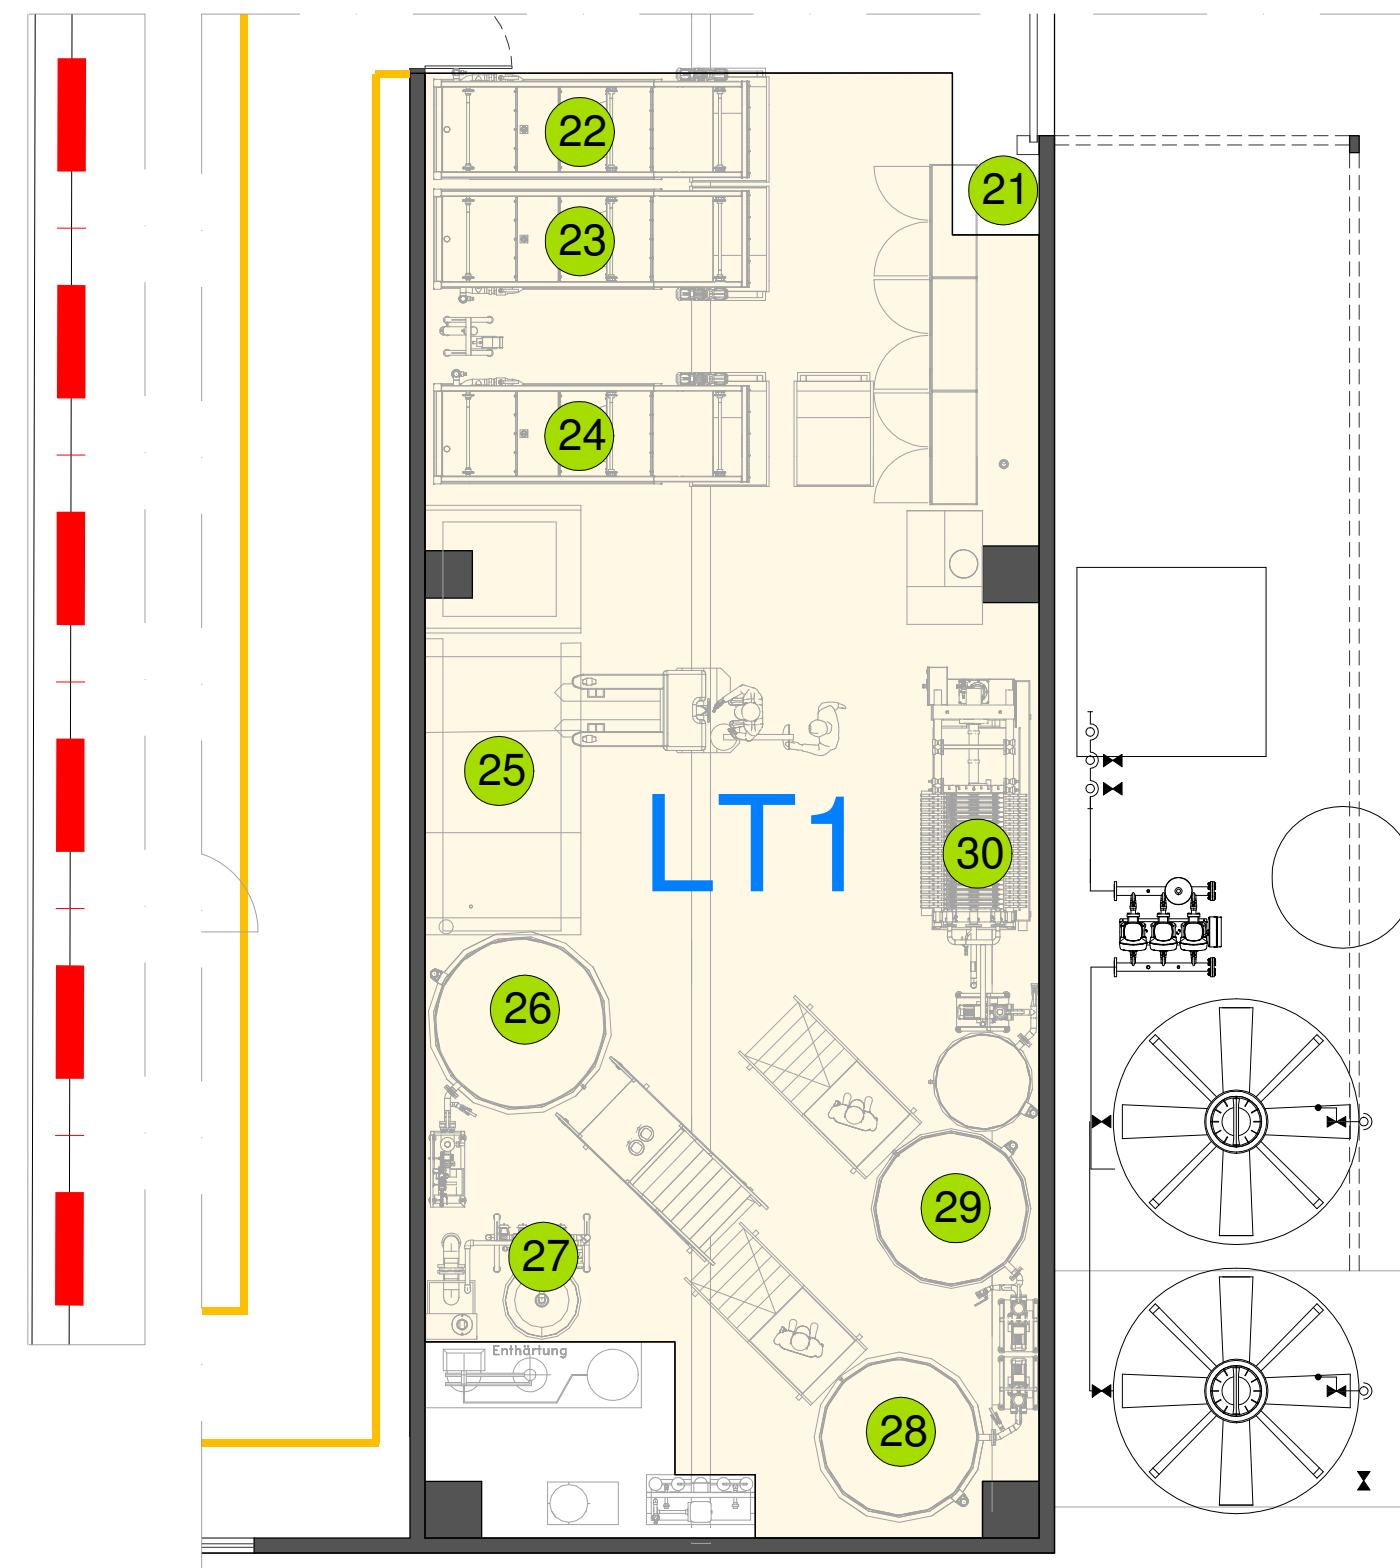

PLANTA PARCIAL DO 1º PISO - (Área Afeta à ETARI)  
Esc: 1/200

#### LEGENDA - EQUIPAMENTOS

- 01 MONTA - CARGAS I - ( PISO 1)
- 02 CÂMARA CLIMÁTICA
- 03 ESTUFA / FORNO
- 04 MÁQUINA TESTE JATO DE ÁGUA
- 05 MÁQUINA PINTURA AUTOMÁTICA
- 06 MÁQUINA PINTURA MANUAL
- 07 MÁQUINA GRAVILHONAGEM
- 08 FORNO 1
- 09 BALANÇA
- 10 MÁQUINA DE FILMAR (PALETIZADORA)
- 11 MÁQUINA DE SOLDADURA POR ULTRASSONS
- 12 MÁQUINA DE PENSAGEM DE MOUSSES
- 13 COLAGEM DE MOUSSES (SCANIA)
- 14 8 ELEVADORES DESCARGA
- 15 8 ELEVADORES CARGA

- 16 MANIPULADOR DESCARGA
- 17 MANIPULADOR CARGA
- 18 FORNO 2
- 19 MONTA - CARGAS II - ( PISO 1)
- 20 DESTILADORA
- 21 PRENSA DE LATAS
- 22 FLOTSSED VERNIZ
- 23 FLOTSSED BASE
- 24 FLOTSSED PRIMÁRIO
- 25 IBC's QUÍMICOS
- 26 TANQUE DE NEUTRALIZAÇÃO
- 27 FILTRO DE AREIA
- 28 BUFFER TANK DEGREASING
- 29 BUFFER TANK RINSING
- 30 FILTRO PRENSA

#### LEGENDA

- PA1 PARQUE DE RESÍDUOS NO EXTERIOR
- LT1 ÁREA AFETA À ETARI
- RTO GRUPO ELECTROGENO

#### LICENCIAMENTO INDUSTRIAL

REQUERENTE: Aludec S.A. - Sucursal Em Portugal  
MORADA: PARQUE EMPRESARIAL DE LANHESES, LOTE 81 LANHESES 4925-432  
DESIGNAÇÃO: PLANTA DO PISO 1 - LAYOUT INDUSTRIAL  
LOCALIZAÇÃO DE EQUIPAMENTOS, RESÍDUOS, ETARI e RTO

TÉCNICO: ENG.º Fernando Moreira | fernando.moreira@fjmoreira.com | Tm: +351 933 506 886

Data: DEZ.2025

Des.: n.º 02

Esc: 1/50 - 1/200

F.J.MOREIRA LDA.  
CONSULTORES ASSOCIADOS

