



VIAS GERAIS LAV
VIA DUPLA EM RECTA

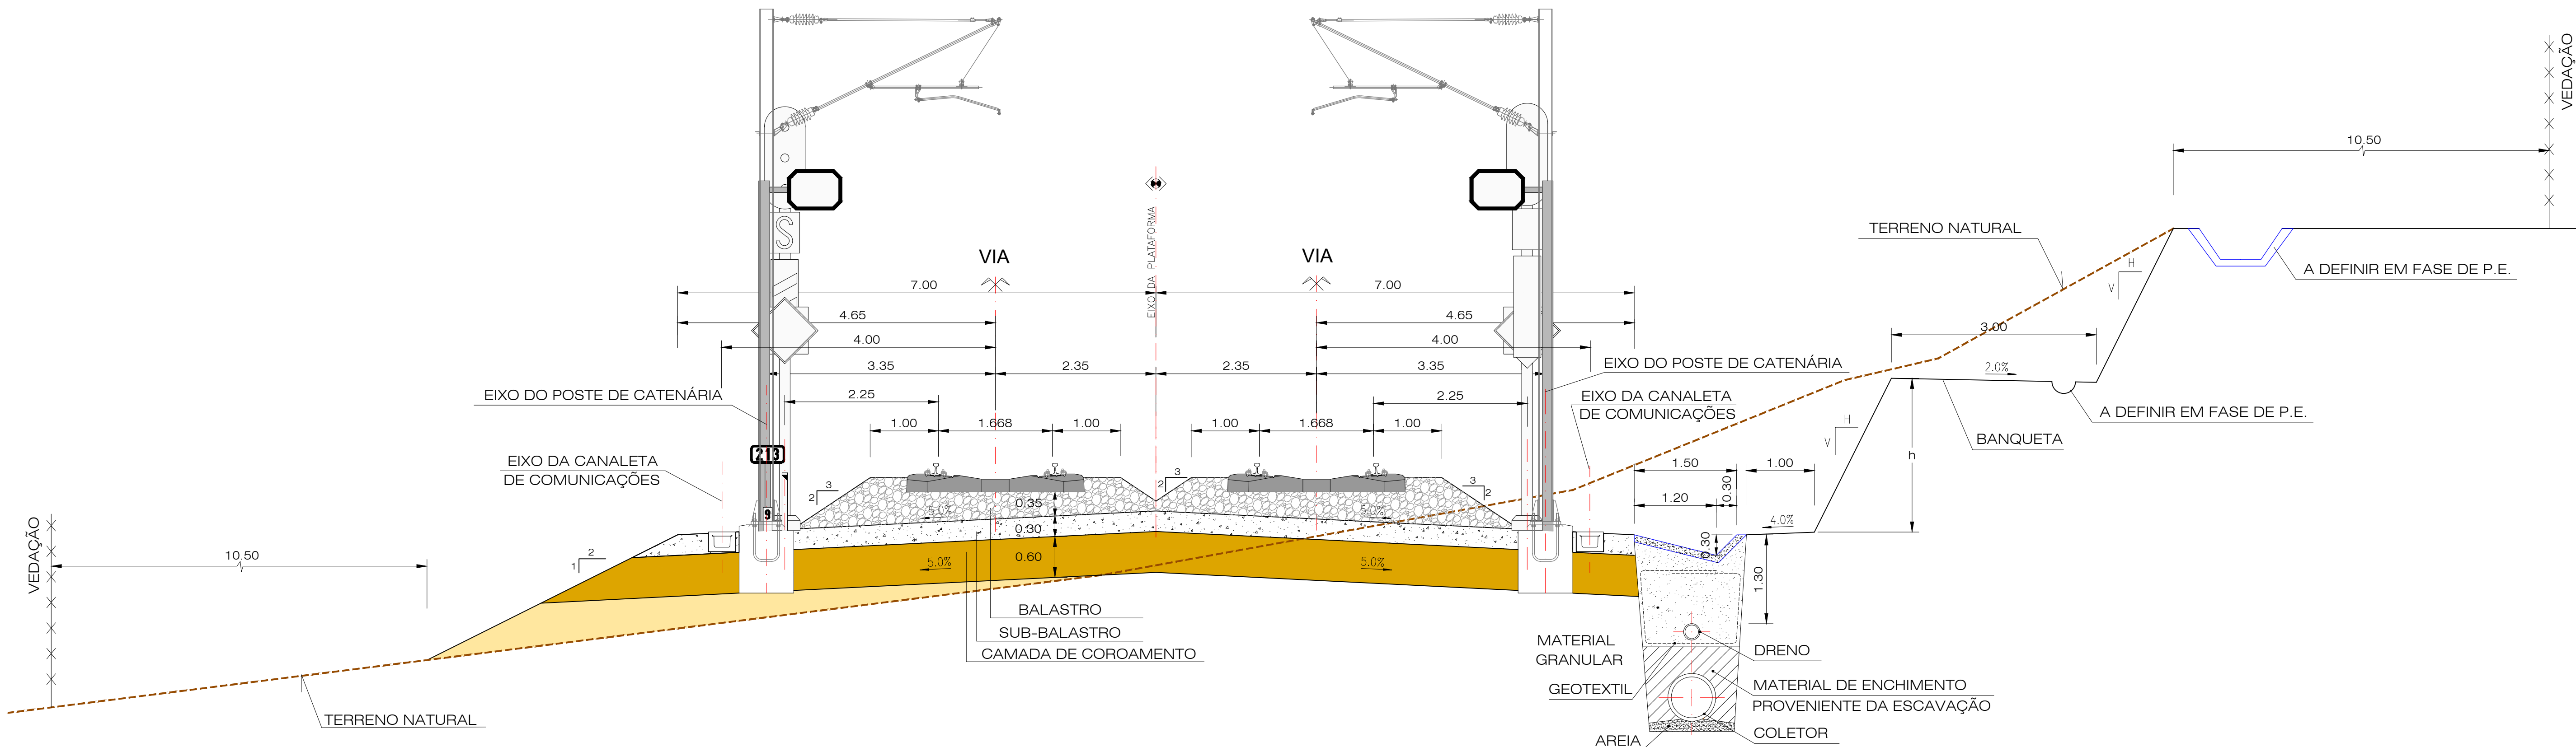

VIAS GERAIS LAV
VIA DUPLA EM CURVA

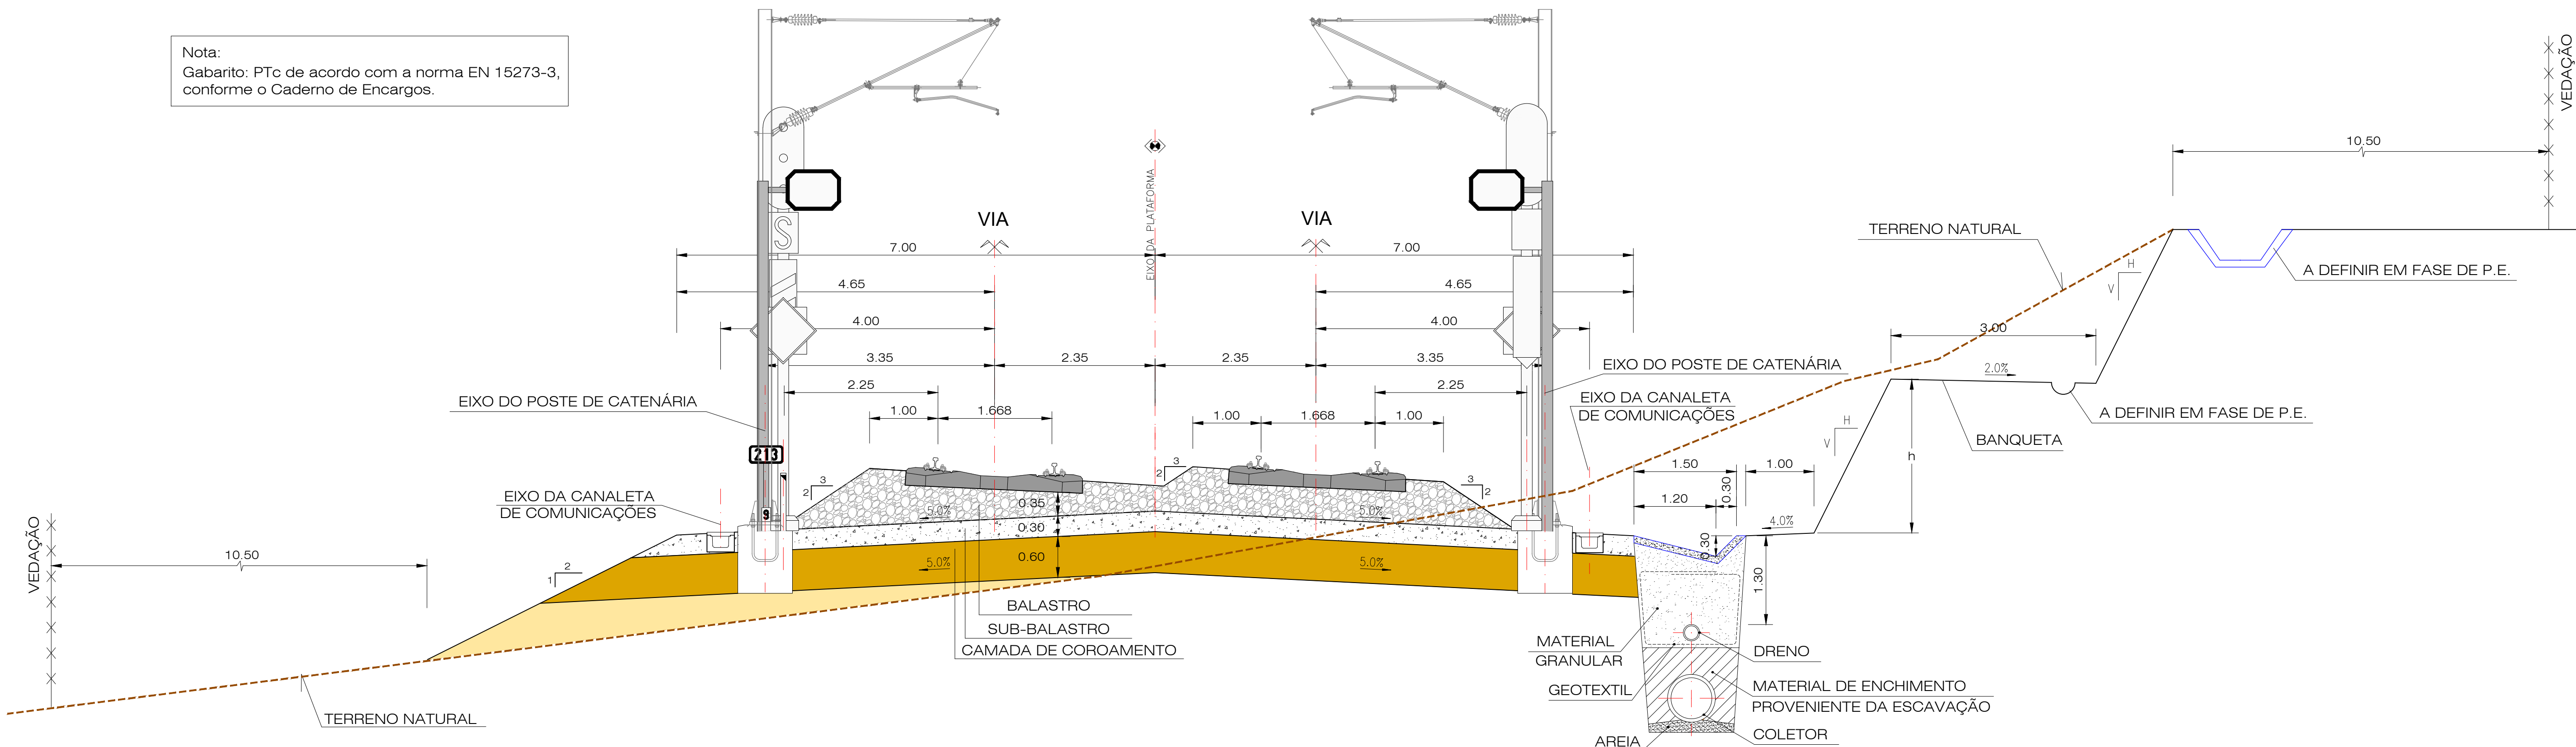

Nota:
Gabarito: PTc de acordo com a norma EN 15273-3,
conforme o Caderno de Encargos.

REV	DESCRIÇÃO	ASS	DATA

PROJETOU	DESENHOU	VERIFICOU	APROVOU

ESTUDO PRÉVIO	CHARACTERIZAÇÃO GERAL DO PROJETO
PERFIS TRANSVERSAIS TIPO (SITUAÇÃO DE VALETA REDUZIDA EM BETÃO)	VIAS GERAIS LAV - VIA DUPLA EM RECTA E EM CURVA

Nº SAP	DESENHO Nº	Nº do Ficheiro	ESCALAS	FOLHA
PF102B	EP.00.10.00.011.00	PF102B EP.00.10.00.011.00.dwg	1/50(A1) 1/100(A3)	2/12