


VIADUTOS LAV

VIA DUPLA EM RECTA

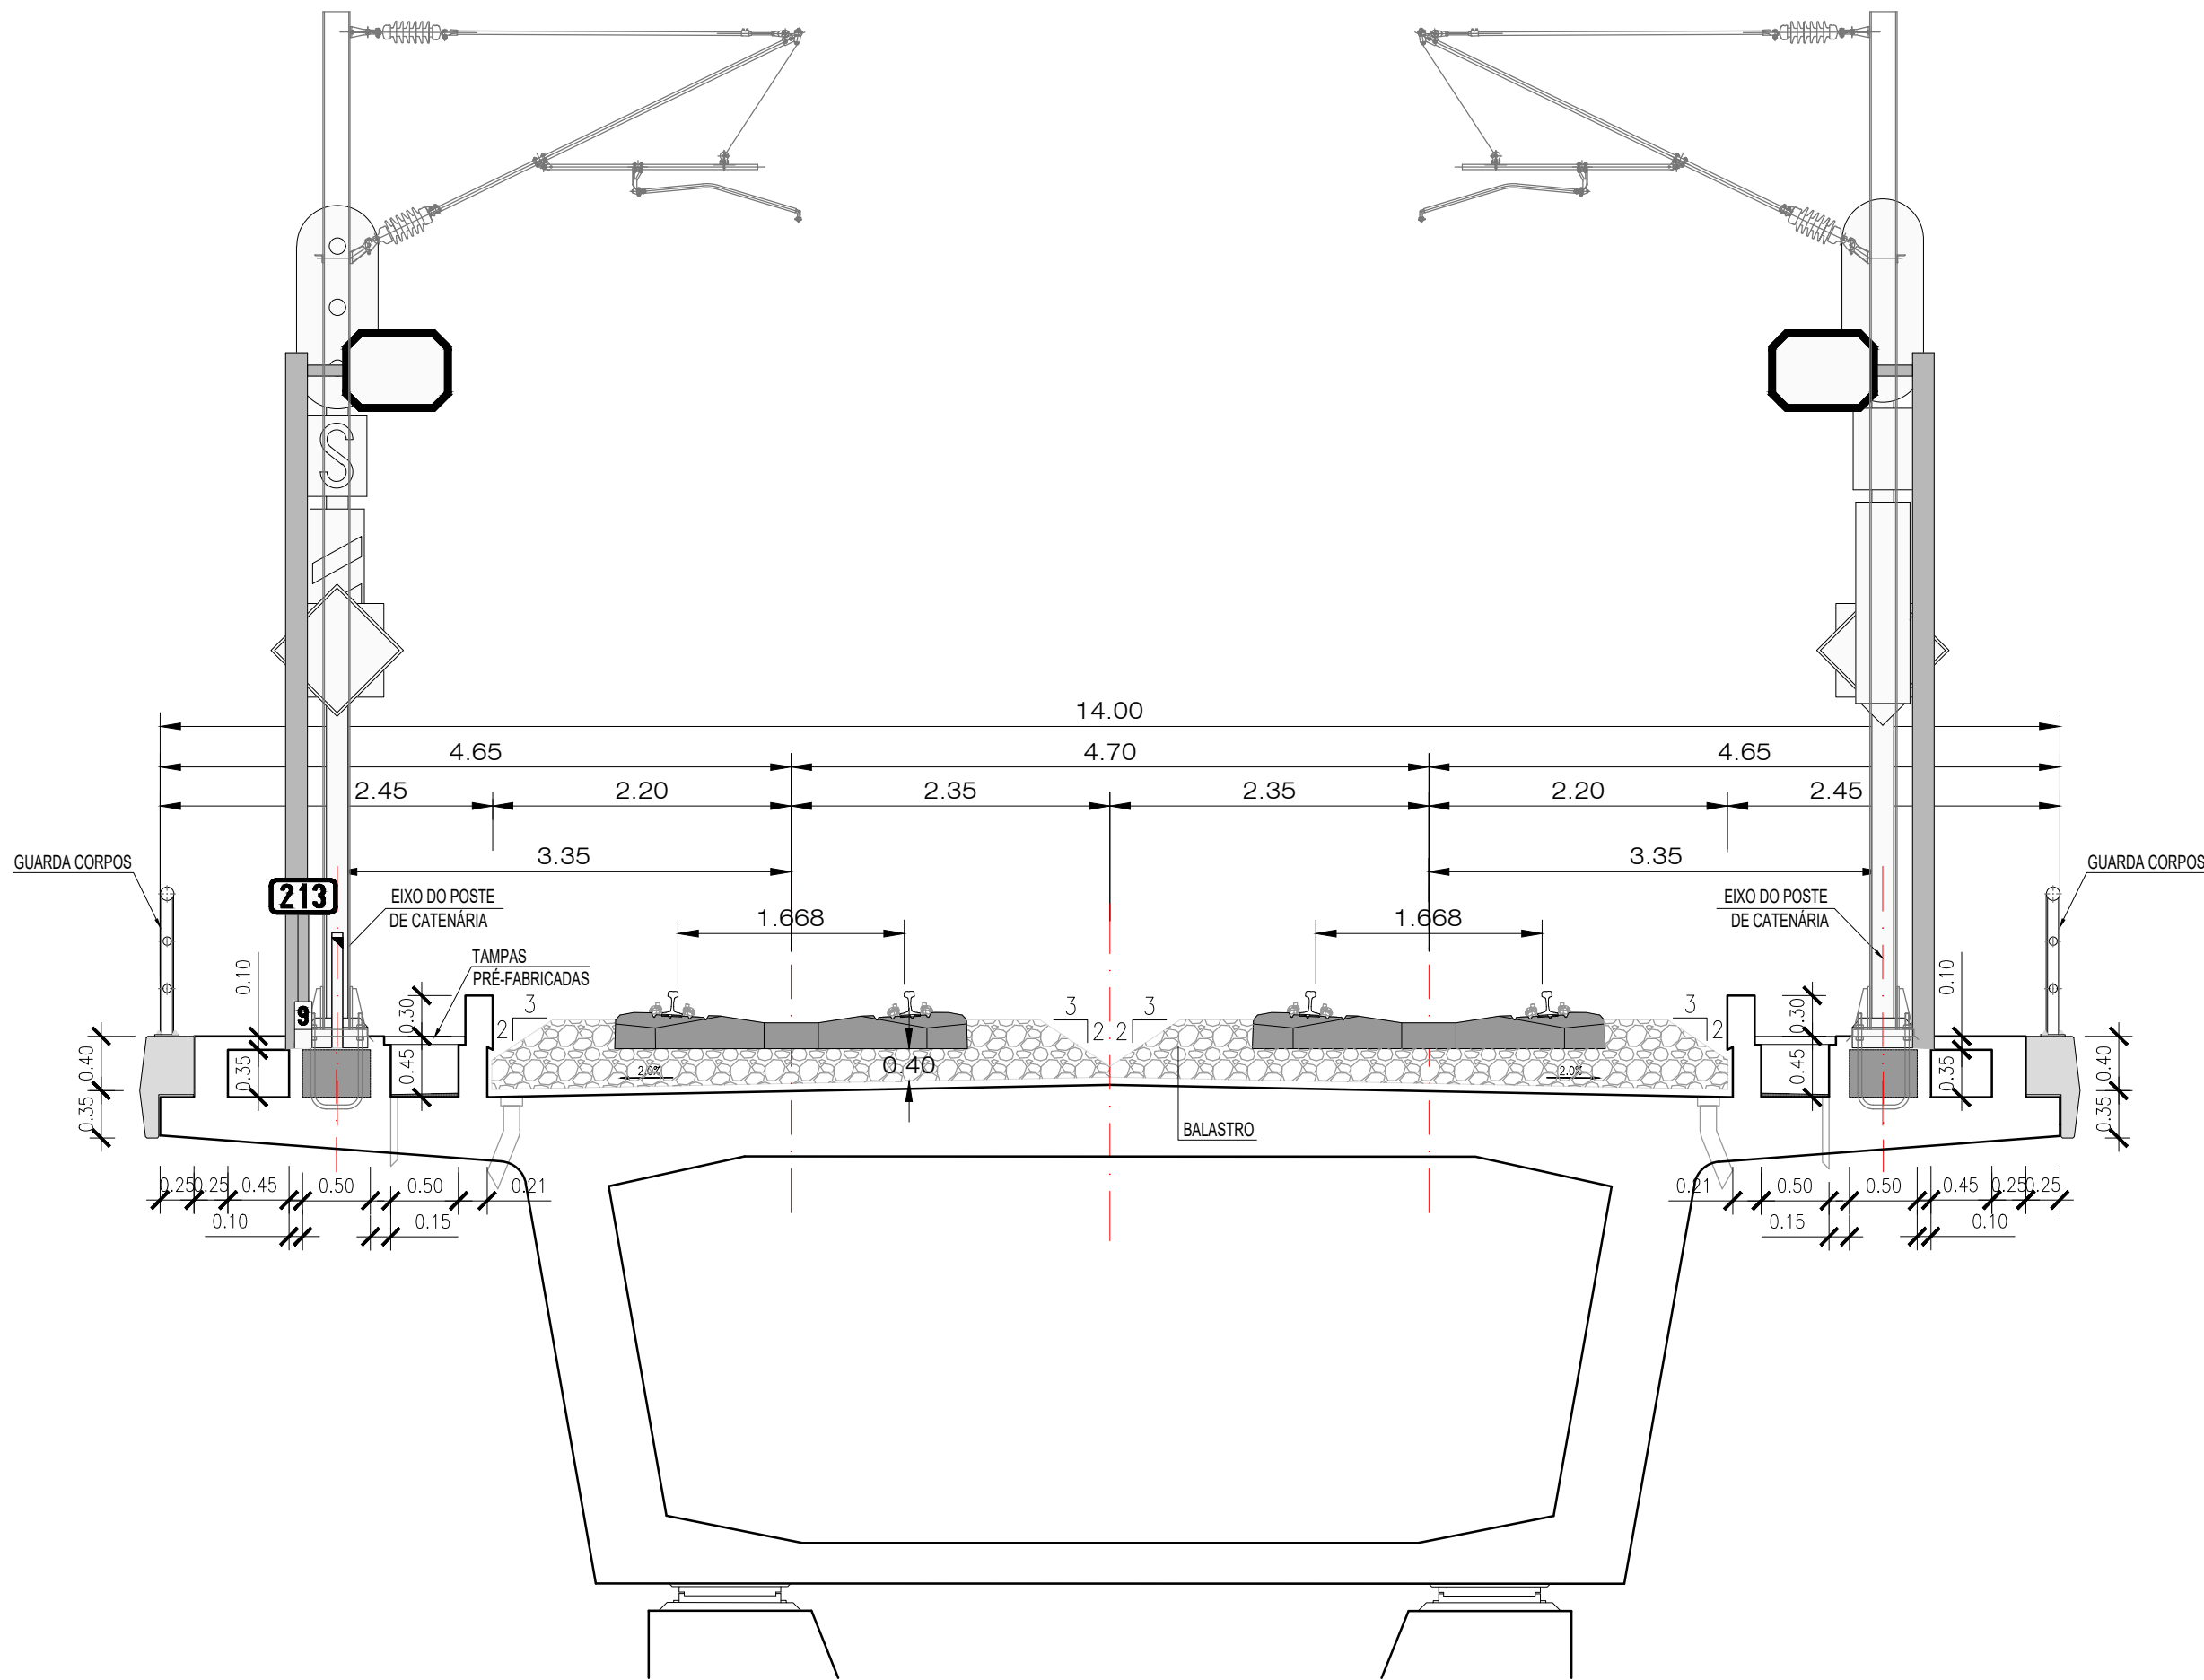

Nota:

Gabarito: PTc de acordo com a norma EN 15273-3, conforme o Caderno de Encargos.

VIADUTOS LAV

VIA DUPLA EM CURVA

