


SECCÃO DE 95 m2 EM RECTA

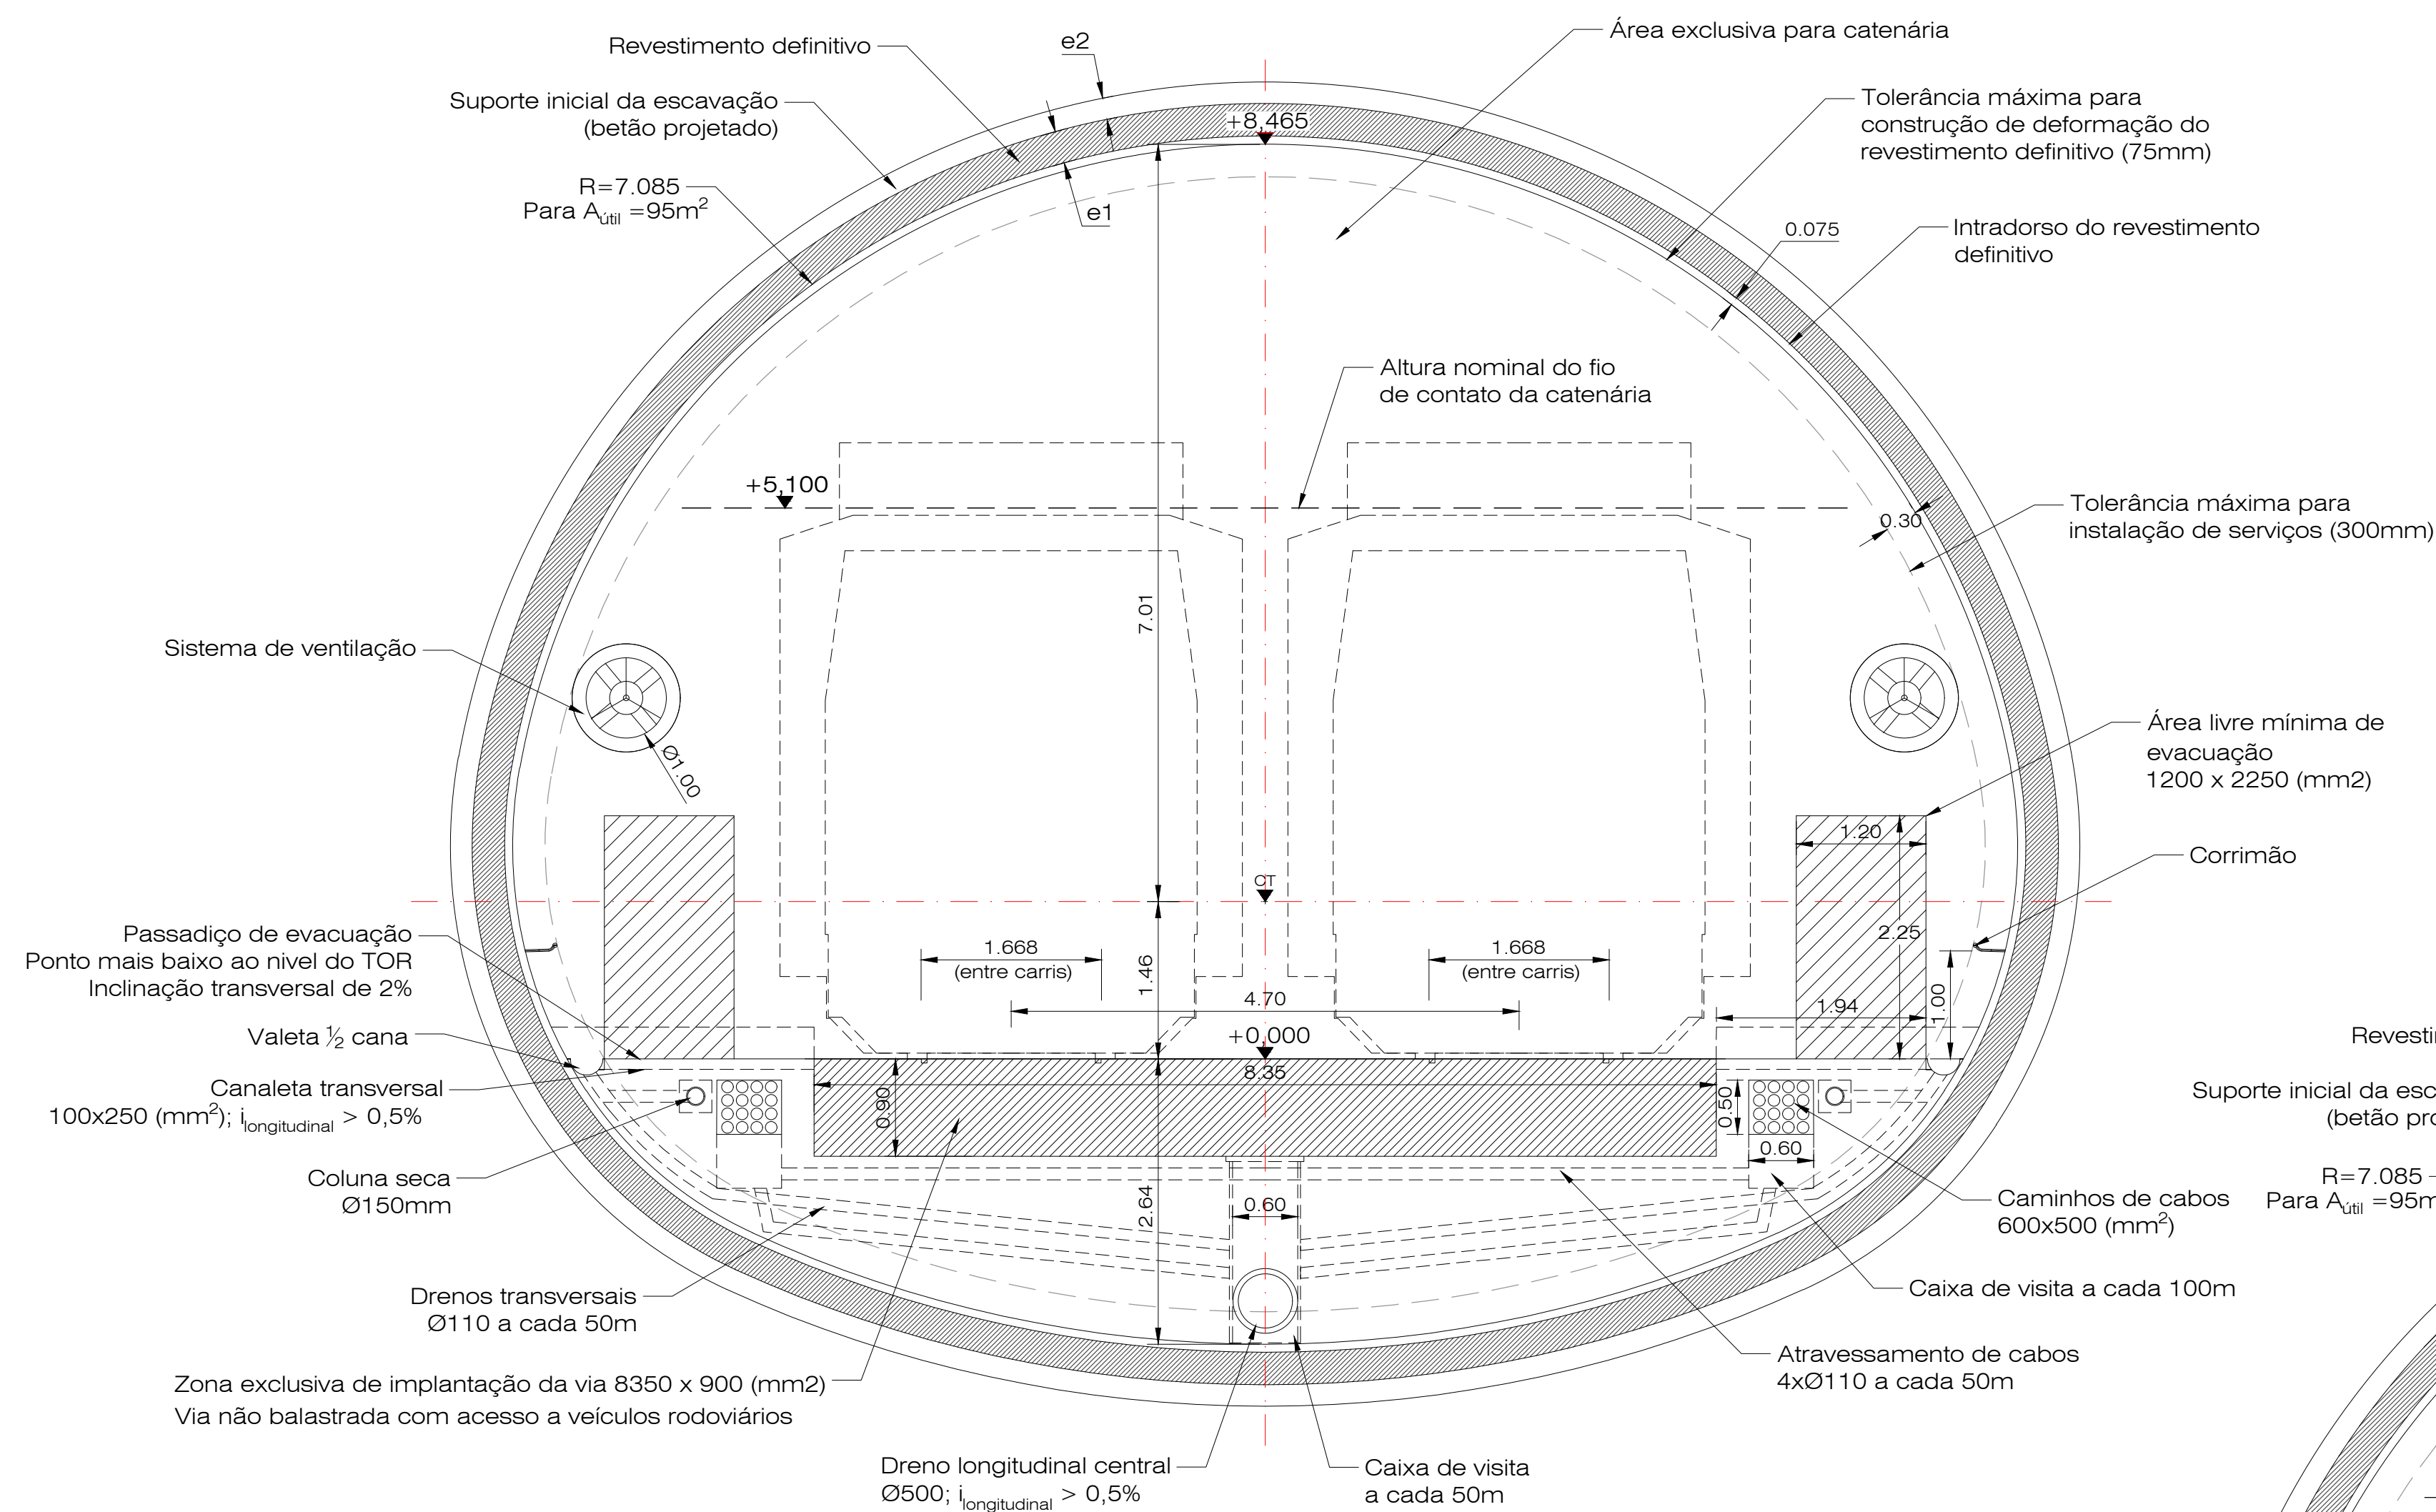

Nota: As espessuras e1 e e2 serão dimensionadas de acordo com as condições e características de cada terreno.

Gabarito: PTC de acordo com a norma EN 15273-3, conforme o Caderno de Encargos.

SECCÃO DE 95 m2 EM CURVA

