



VIA DUPLA COM ACESSO DE EMERGÊNCIA AOS TÚNEIS

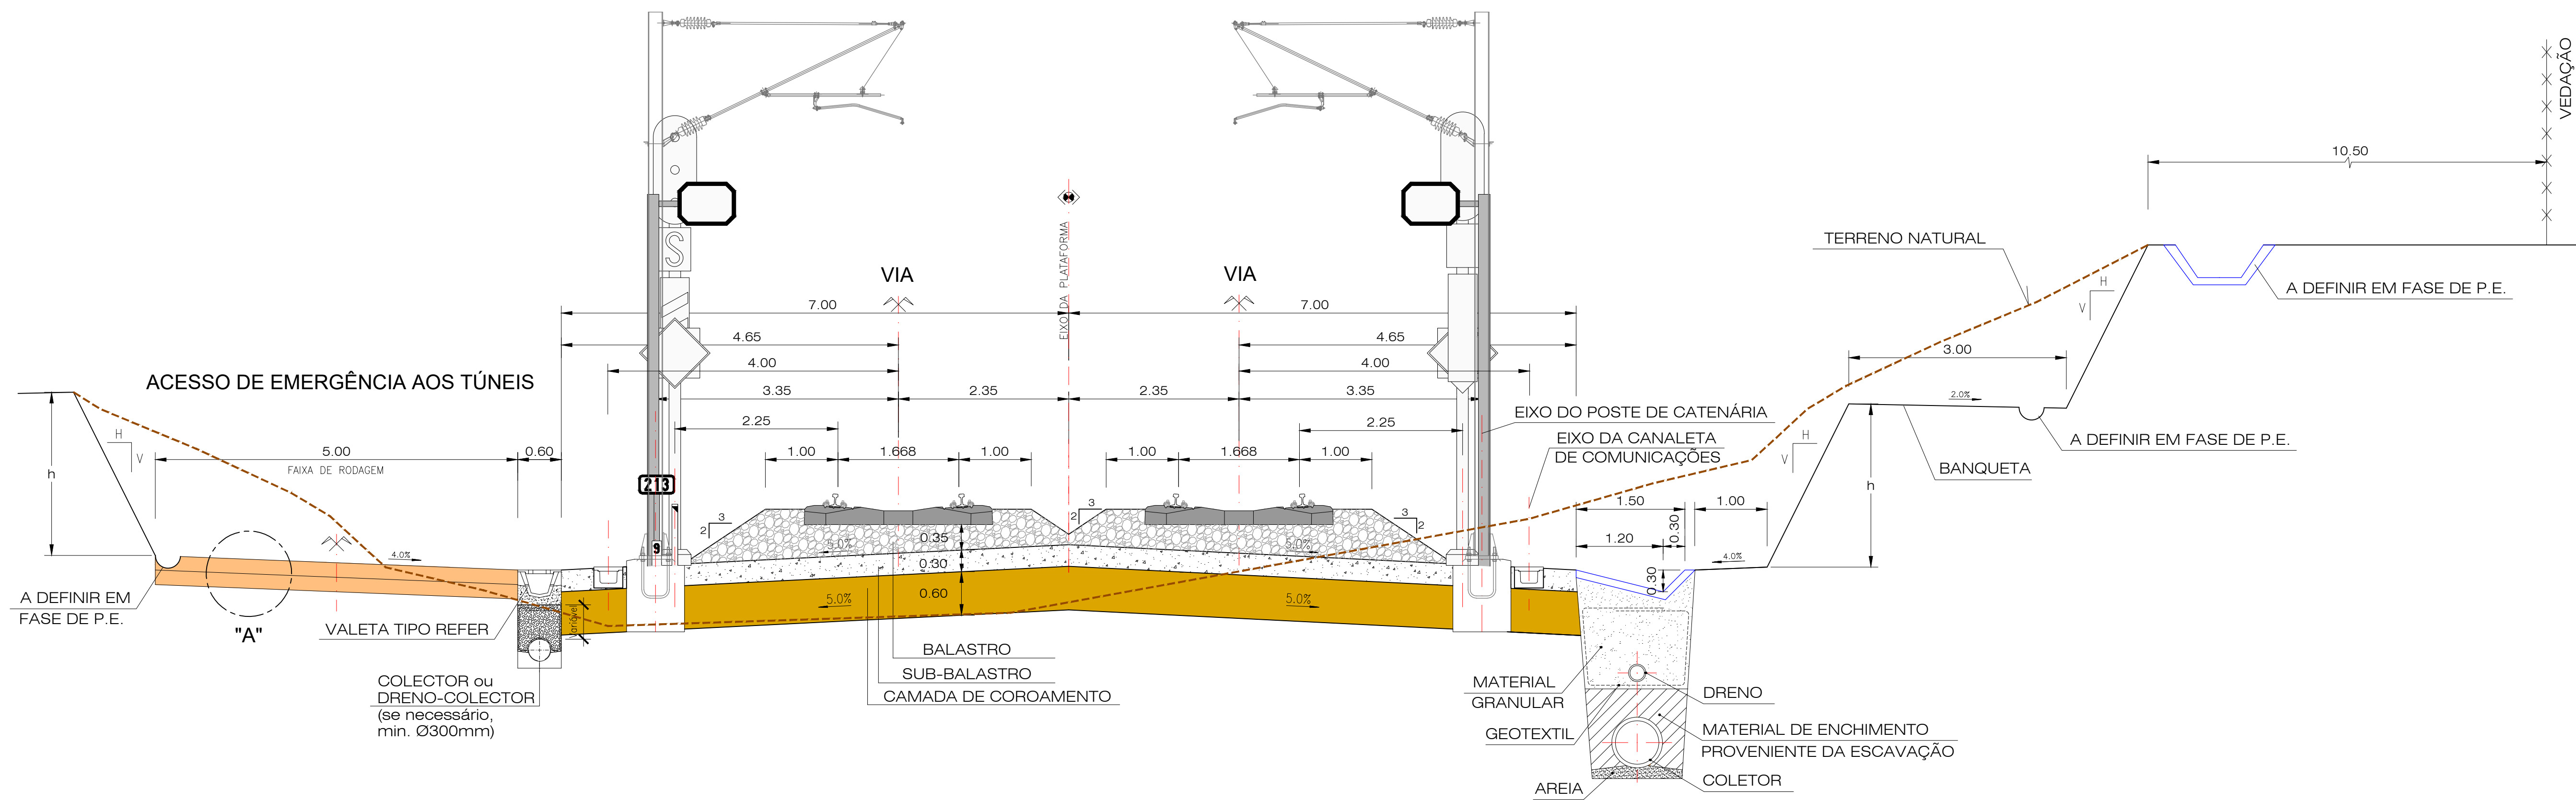

PORMENOR "A"
CONSTITUIÇÃO DO PAVIMENTO

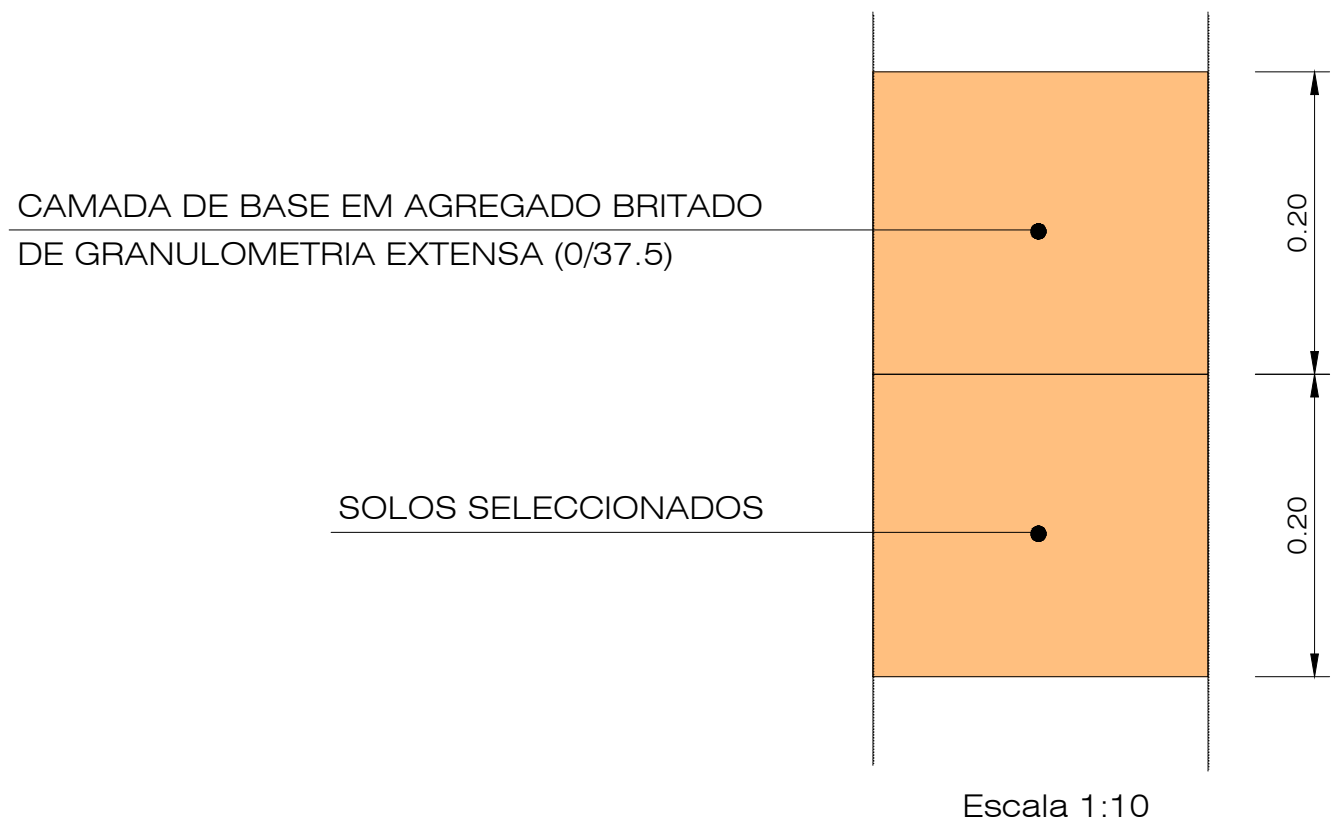

Nota:
Gabarito: PTc de acordo com a norma EN 15273-3,
conforme o Caderno de Encargos.

REV	DESCRIÇÃO	ASS	DATA
-	-	-	-
-	-	-	-
-	-	-	-
-	-	-	-
-	-	-	-
-	-	-	-
-	-	-	-
-	-	-	-
-	-	-	-

PROJETOU	DESENHOU	VERIFICOU	APROVOU
-	-	-	-
-	-	-	-
-	-	-	-
-	-	-	-
-	-	-	-
-	-	-	-
-	-	-	-
-	-	-	-
-	-	-	-

Nº SAP	DESENHO Nº	Nº de Ficheiro	ESCALAS	FOLHA
-	PF102B.EP.00.10.00.019.00	PF102B.EP.00.10.00.019.00.dwg	1/50(A1) 1/100(A3)	10/12