


VIAS GERAIS LAV
P.U.E.C. EM ZONA DE CAIS

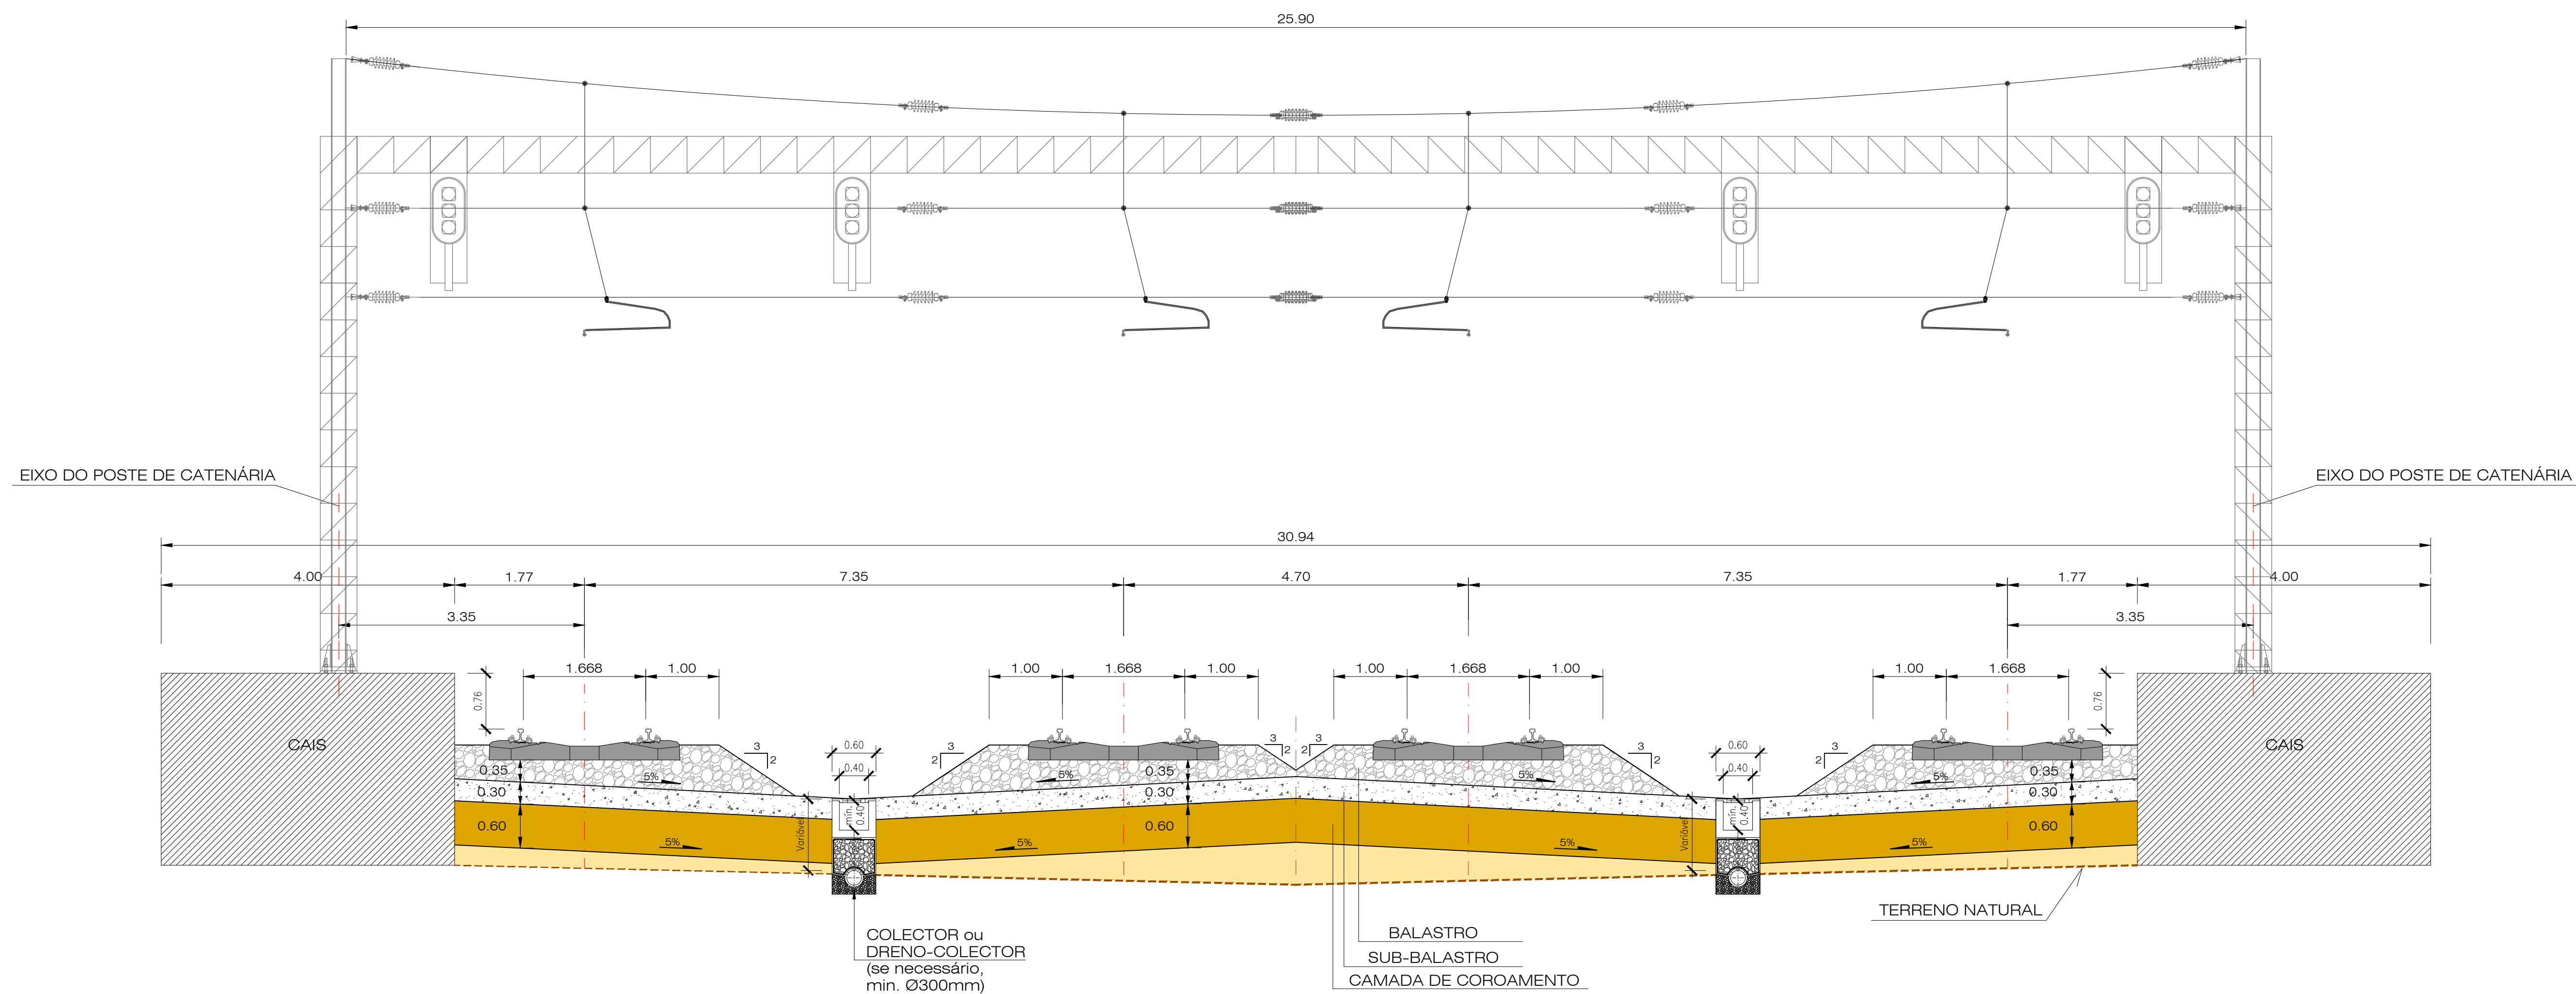

Nota: Os equipamentos de sinalização e de catenária considerados, serão ajustados em fase de projeto de execução. Propondo-se nesta fase, um pórtico de catenária flexível Tipo C. Gabarito: PTC de acordo com a norma EN 15273-3, conforme o Caderno de Encargos.

REV	DESCRIÇÃO	ASS	DATA

PROJETOU	DESENHOU	VERIFICOU	APROVOU

Nº SAP	DESENHO Nº	Nº do Ficheiro	ESCALAS	FOLHA
	PF102B.EP.00.10.00.020.00	PF102B.EP.00.10.00.020.00.dwg	1/50(A1) 1/100(A3)	11/12