

Escala 1:50

## TIPO I



## ESTRADAS NACIONAIS E MUNICIPAIS MAIS IMPORTANTES




## CAMINHOS MUNICIPAIS E RURAIS MAIS IMPORTANTES




NOTA: O EQUIPAMENTO DE DRENAGEM, A SER CONSIDERADO PARA CADA TIPO DE RESTABELECIMENTO, SERÁ AJUSTADO EM FASE DE PROJECTO DE EXECUÇÃO.

Escala 1:10


## RESTABELECIMENTOS TIPO II

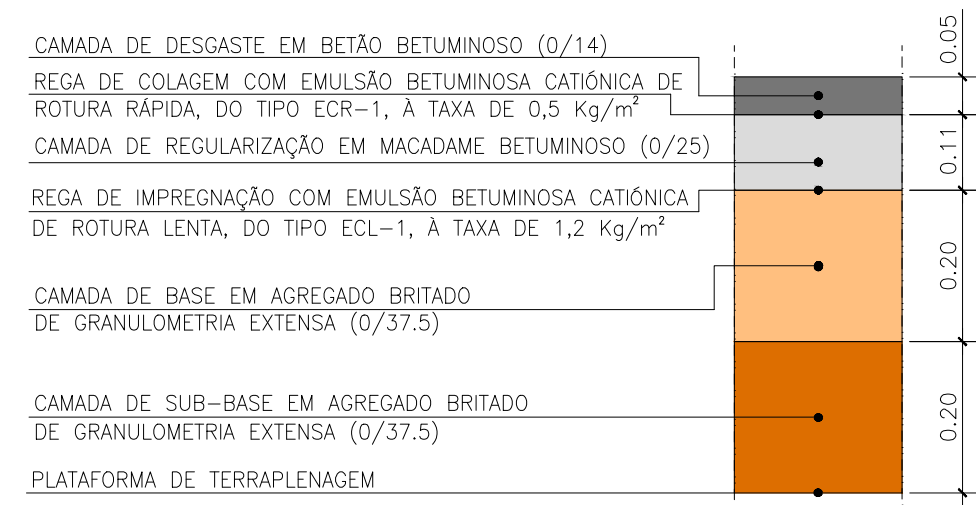

### RESTABELECIMENTOS TIPO III

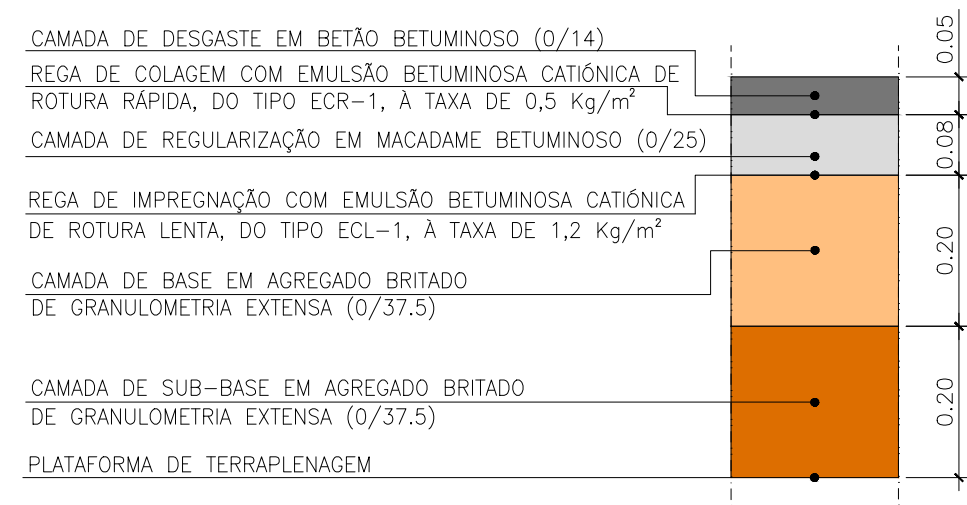

## RESTABELECIMENTOS TIPO IV

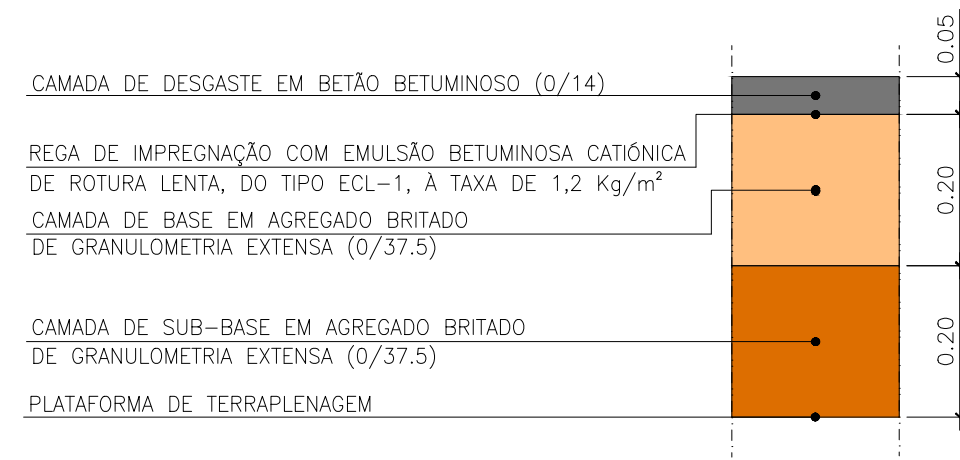


## RESTABELECIMENTOS TIPO V



Escala 1:10

## RESTABELECIMENTOS TIPO I

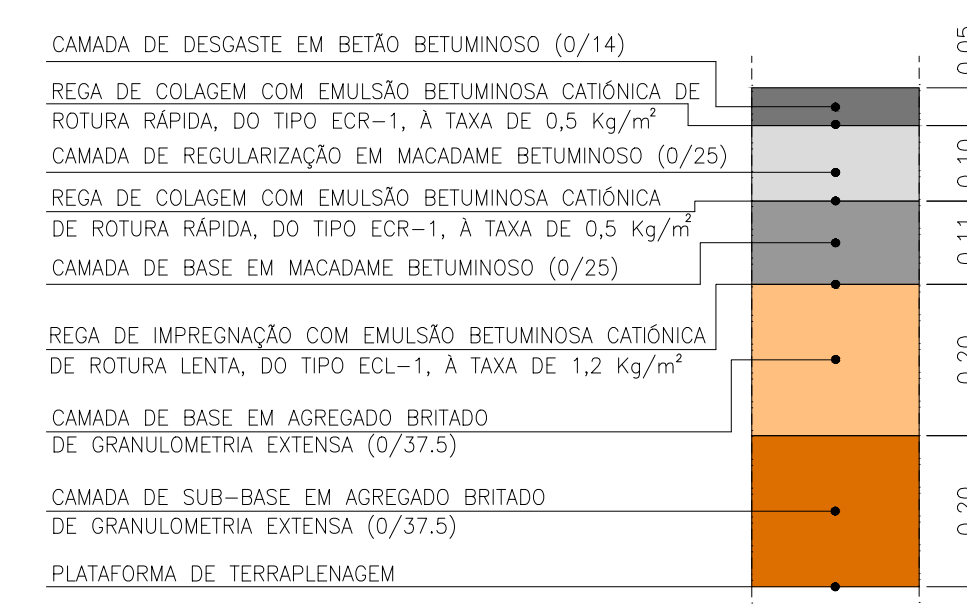

## ESTRADAS MUNICIPAIS



## CAMINHOS RURAIS

