

Requerente : Lista de Conquistas, Unipessoal, Lda
Projeto : Parque Empresarial do Barreiro, Rua 35-B
n.º31
2830-138


RESPOSTA - PEDIDO DE ELEMENTOS CCDD - LVT

PLANTA Redes de Drenagem Esc - 1:350 D
Set/2024



LEGENDA / OBSERVAÇÕES

- Área a Licenciar
- Área impermeabilizada descoberta sujeito a tratamento pelo SH - **10 482 m²**
- Área impermeabilizada descoberta
- Resíduos Recebidos
- Resíduos Produzidos
- Equipamentos
- Rede de abastecimento municipal
- Rede de drenagem de águas a tratar pelo Sistema de dois separadores de hidrocarbonetos
- Rede de drenagem de águas residuais domésticas
- Grelhas de drenagem
- Sentido da pendente

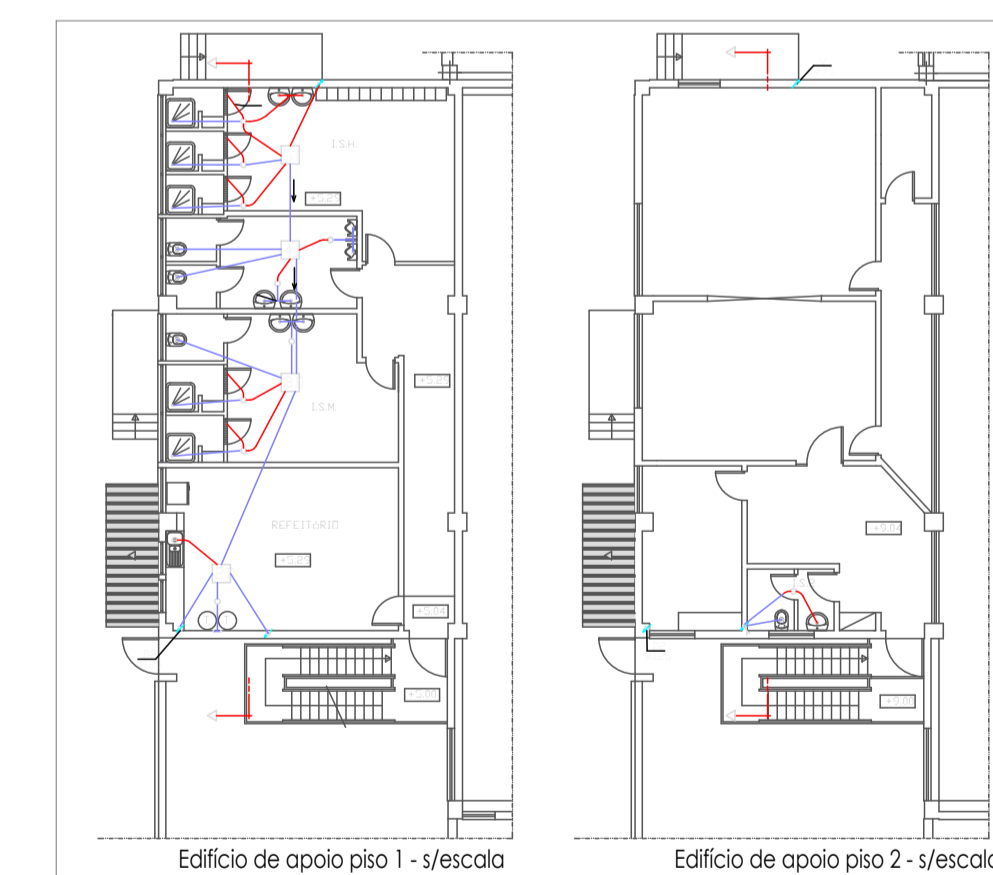


Rua 12

RIO TEJO

Rua 35 A

Rua 35 B

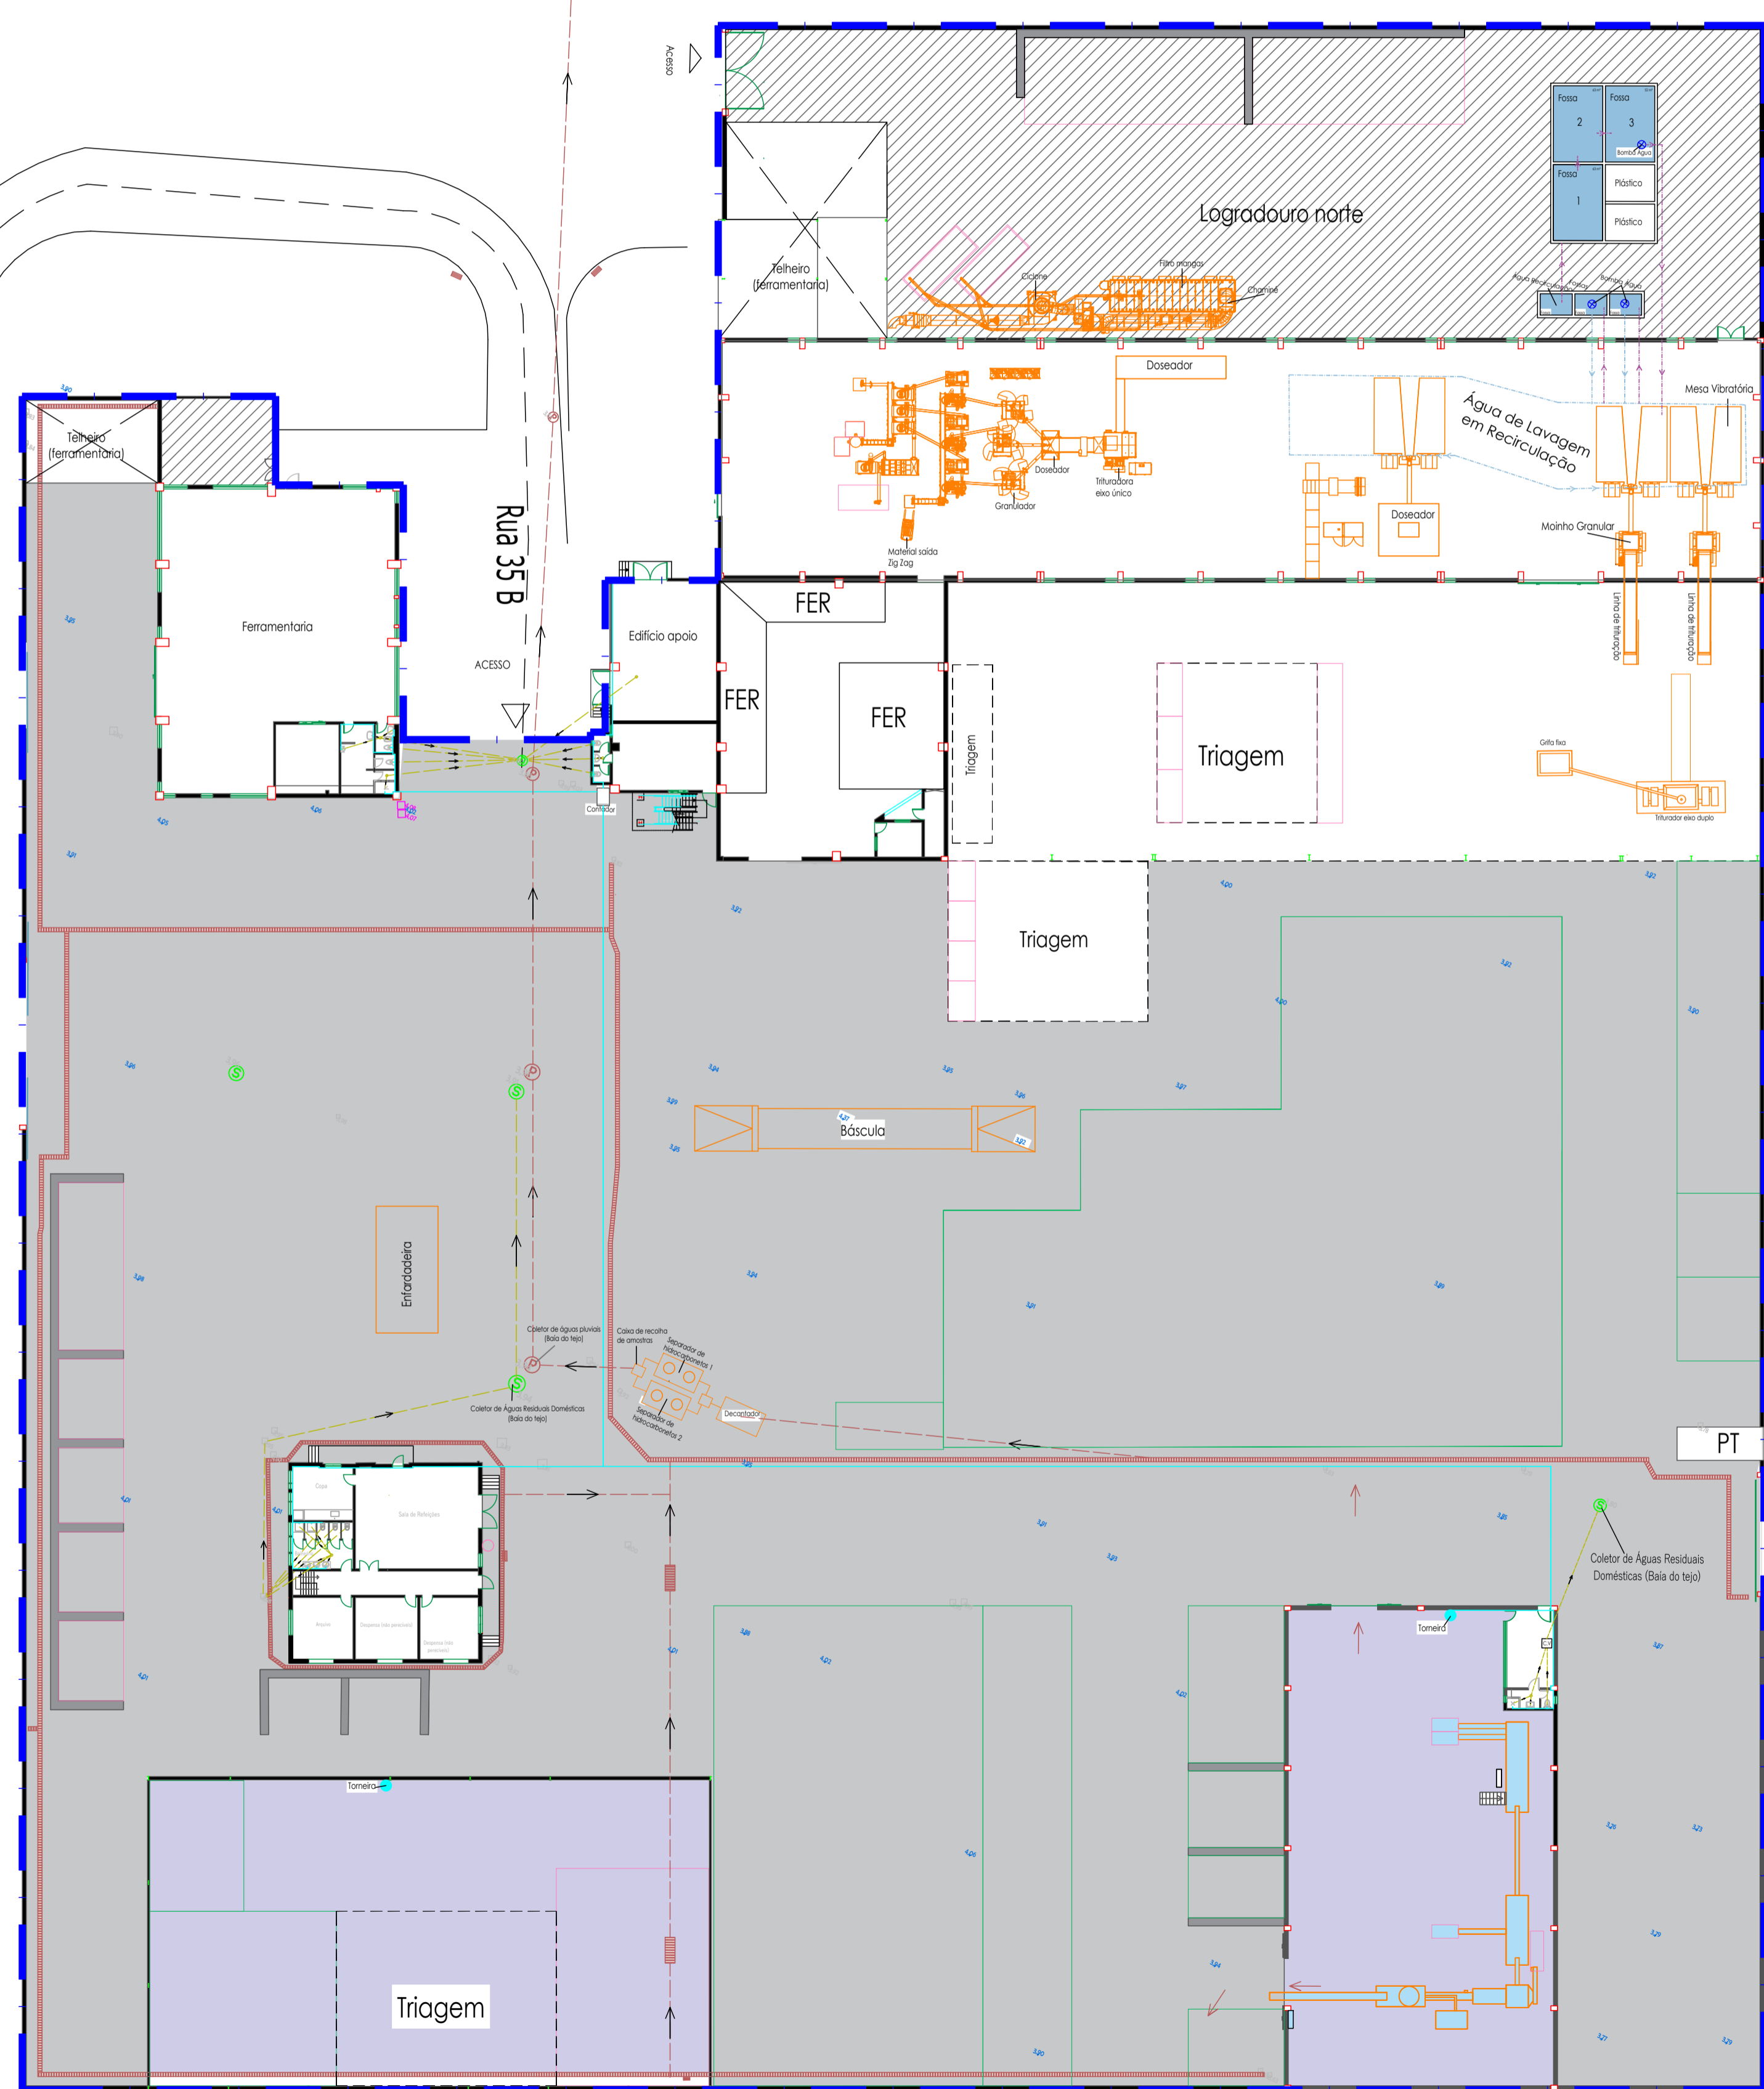

PT