


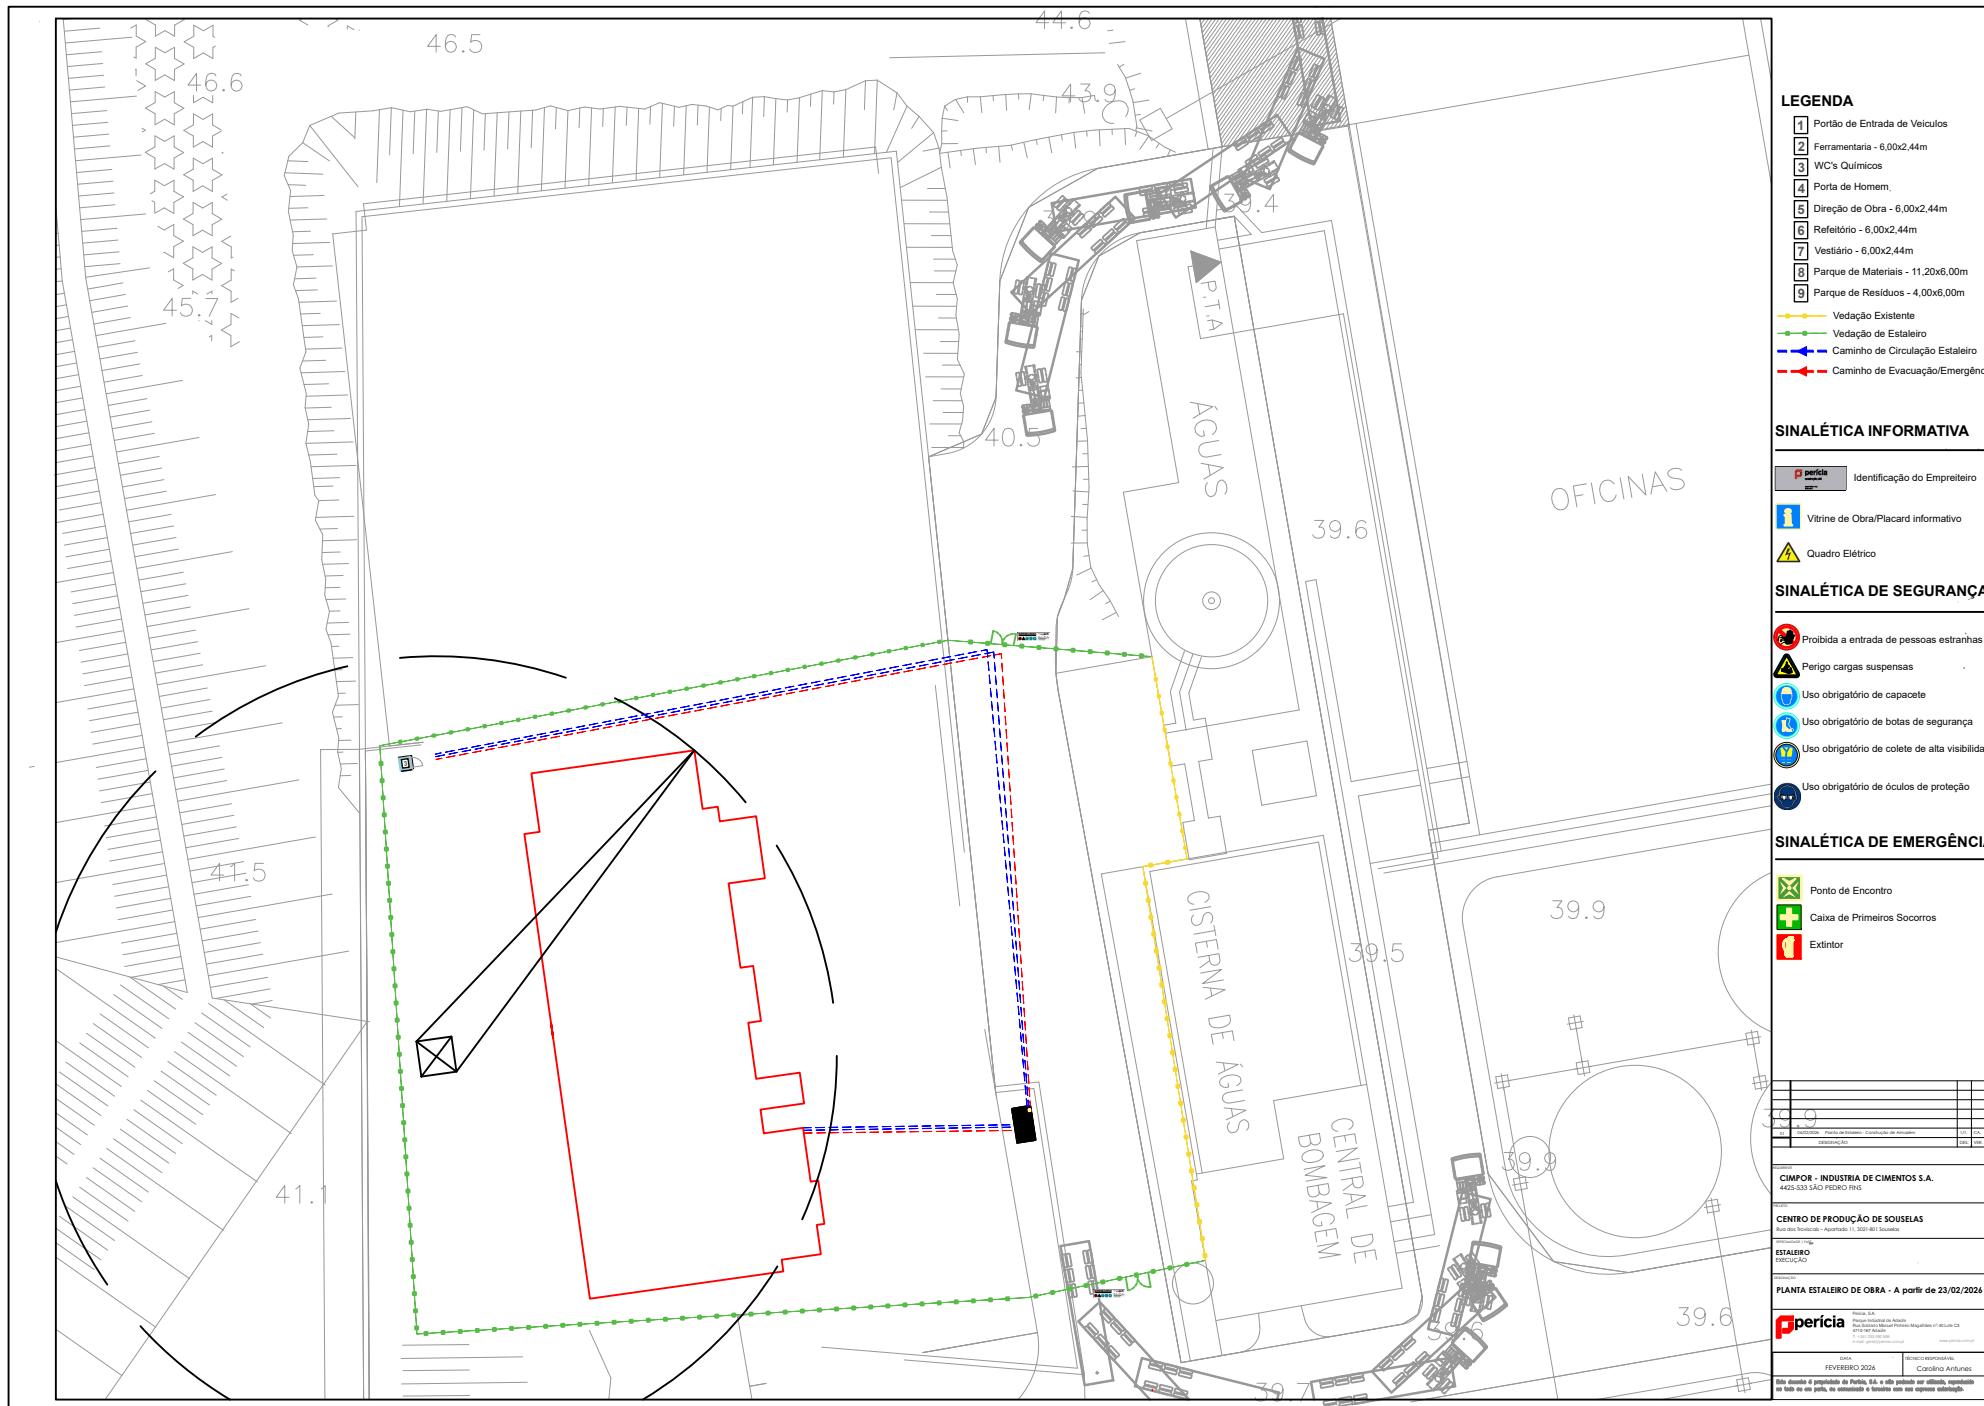

LEGENDA

- 1 Portão de Entrada de Veículos
 - 2 Ferramentaria - 6,00x2,44m
 - 3 WC's Químicos
 - 4 Porta de Homem
 - 5 Direção de Obra - 6,00x2,44m
 - 6 Refeitório - 6,00x2,44m
 - 7 Vestiário - 6,00x2,44m
 - 8 Parque de Materiais - 11,20x6,00m
 - 9 Parque de Resíduos - 4,00x6,00m
- Vedação Existente
— Vedação de Estaleiro
— Caminho de Circulação Estaleiro
— Caminho de Evacuação/Emergência

SINALÉTICA INFORMATIVA

- perícia Identificação do Empreiteiro
- Vitrine de Obra/Placard informativo
- Quadro Elétrico

SINALÉTICA DE SEGURANÇA

- Proibida a entrada de pessoas estranhas
- Perigo cargas suspensas
- Uso obrigatório de capacete
- Uso obrigatório de botas de segurança
- Uso obrigatório de colete de alta visibilidade
- Uso obrigatório de óculos de proteção

SINALÉTICA DE EMERGÊNCIA

- Ponto de Encontro
- Caixa de Primeiros Socorros
- Extintor


CIMPOR - INDÚSTRIA DE CIMENTOS S.A.
4425-533 SÃO PEDRO RRS

CENTRO DE PRODUÇÃO DE SOUSSELAS

ESTALEIRO



perícia


Carolina Antunes

Esta planta é propriedade da Perícia, S.A. e não poderá ser utilizada, reproduzida ou copiada sem a autorização expressa da Perícia, S.A.

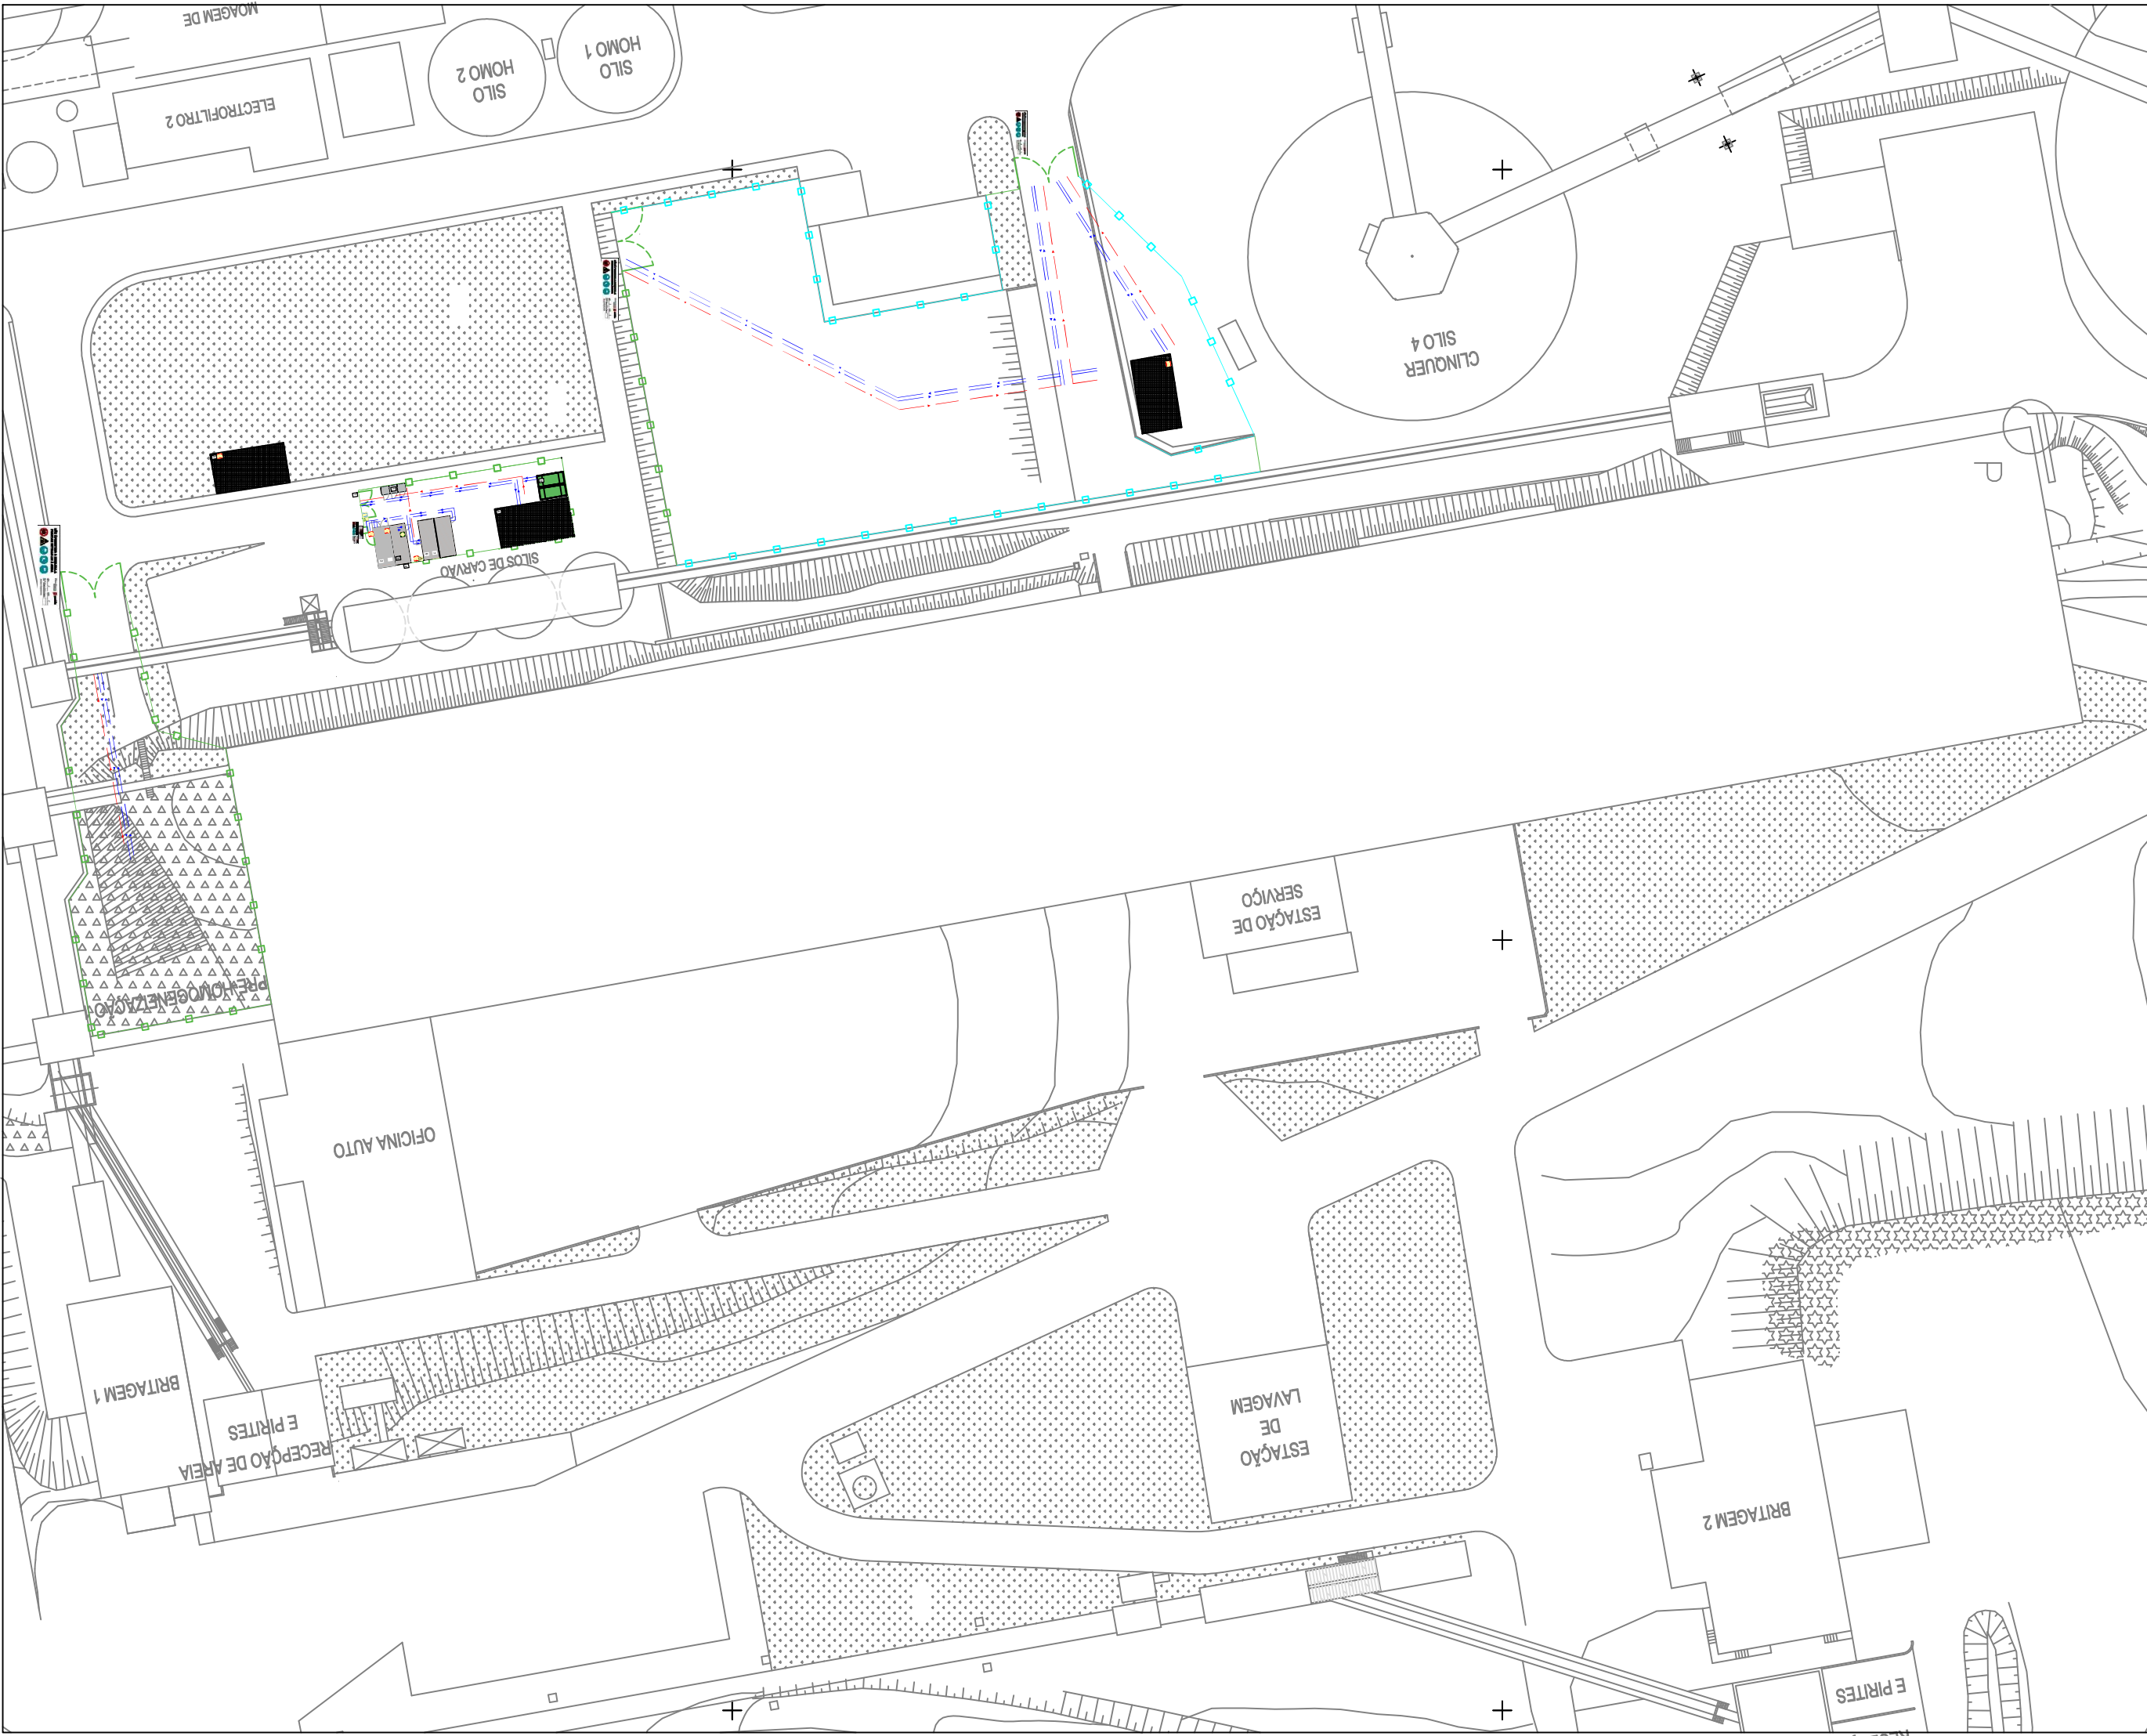

LEGENDA

1

Portão de Entrada de Veículos

2

3

WC's Químicos

4

Porta de Homem

5

Direção de Obra - 6,00x2,44m

6

Refeitório - 6,00x2,44m

7

Vestiário - 6,00x2,44m

8

Parque de Materiais - 11,20x6,00m

9

Parque de Resíduos - 4,00x6,00m

Paredes/muros existente delimitantes de estaleiro

Vedação provisória de Estaleiro

Caminho de Circulação Estaleiro

Caminho de Evacuação/Emergência

Perímetro do muro exterior do transportador

SINALÉTICA INFORMATIVA

Identificação do Empreiteiro

Vitrine de Obra/Placard informativo

Quadro Elétrico

SINALÉTICA DE SEGURANÇA

Proibida a entrada de pessoas estranhas

Perigo cargas suspensas

Uso obrigatório de capacete

Uso obrigatório de botas de segurança

Uso obrigatório de colete de alta visibilidade

Uso obrigatório de óculos de proteção

SINALÉTICA DE EMERGÊNCIA

Ponto de Encontro

Caixa de Primeiros Socorros

Extintor

01	30/09/2025	Planta de Estaleiro - RDI			SL
02	16/08/2025	Planta de Estaleiro - RDI			SL
REV.	DATA	DESCRIÇÃO		DES.	VER.

REQUISITANTE

CIMPOR - INDÚSTRIA DE CIMENTOS S.A.
4425-533 SÃO PEDRO PINS

PROJETO

CENTRO DE PRODUÇÃO DE SOUSSELAS
Rua das Traveiras - Apartado 11, 3021-801 Souzela

ESPECIALIDADE E FASE

ESTALEIRO
EXECUÇÃO

DESIGNAÇÃO

PLANTA ESTALEIRO DE OBRA

Perícia

Perícia, S.A.
Parque Industrial de Adolfo
Rua Saldado Manuel Pinheiro Magalhães nº40 Lote C3
4710-167 Adolfo
T: +351 253 252 905
e-mail: geral@pericia.com.pt
www.pericia.com.pt

ESCALA

1/100 @ A1

DATA

AGOSTO 2025

TECNICO RESPONSÁVEL

Carolina Antunes

Esta planta é propriedade da Perícia, S.A. e não podendo ser utilizada, reproduzida ou feita em parte, ou consultada e transferida sem sua expressa autorização.

