




PLANTA PISO 0

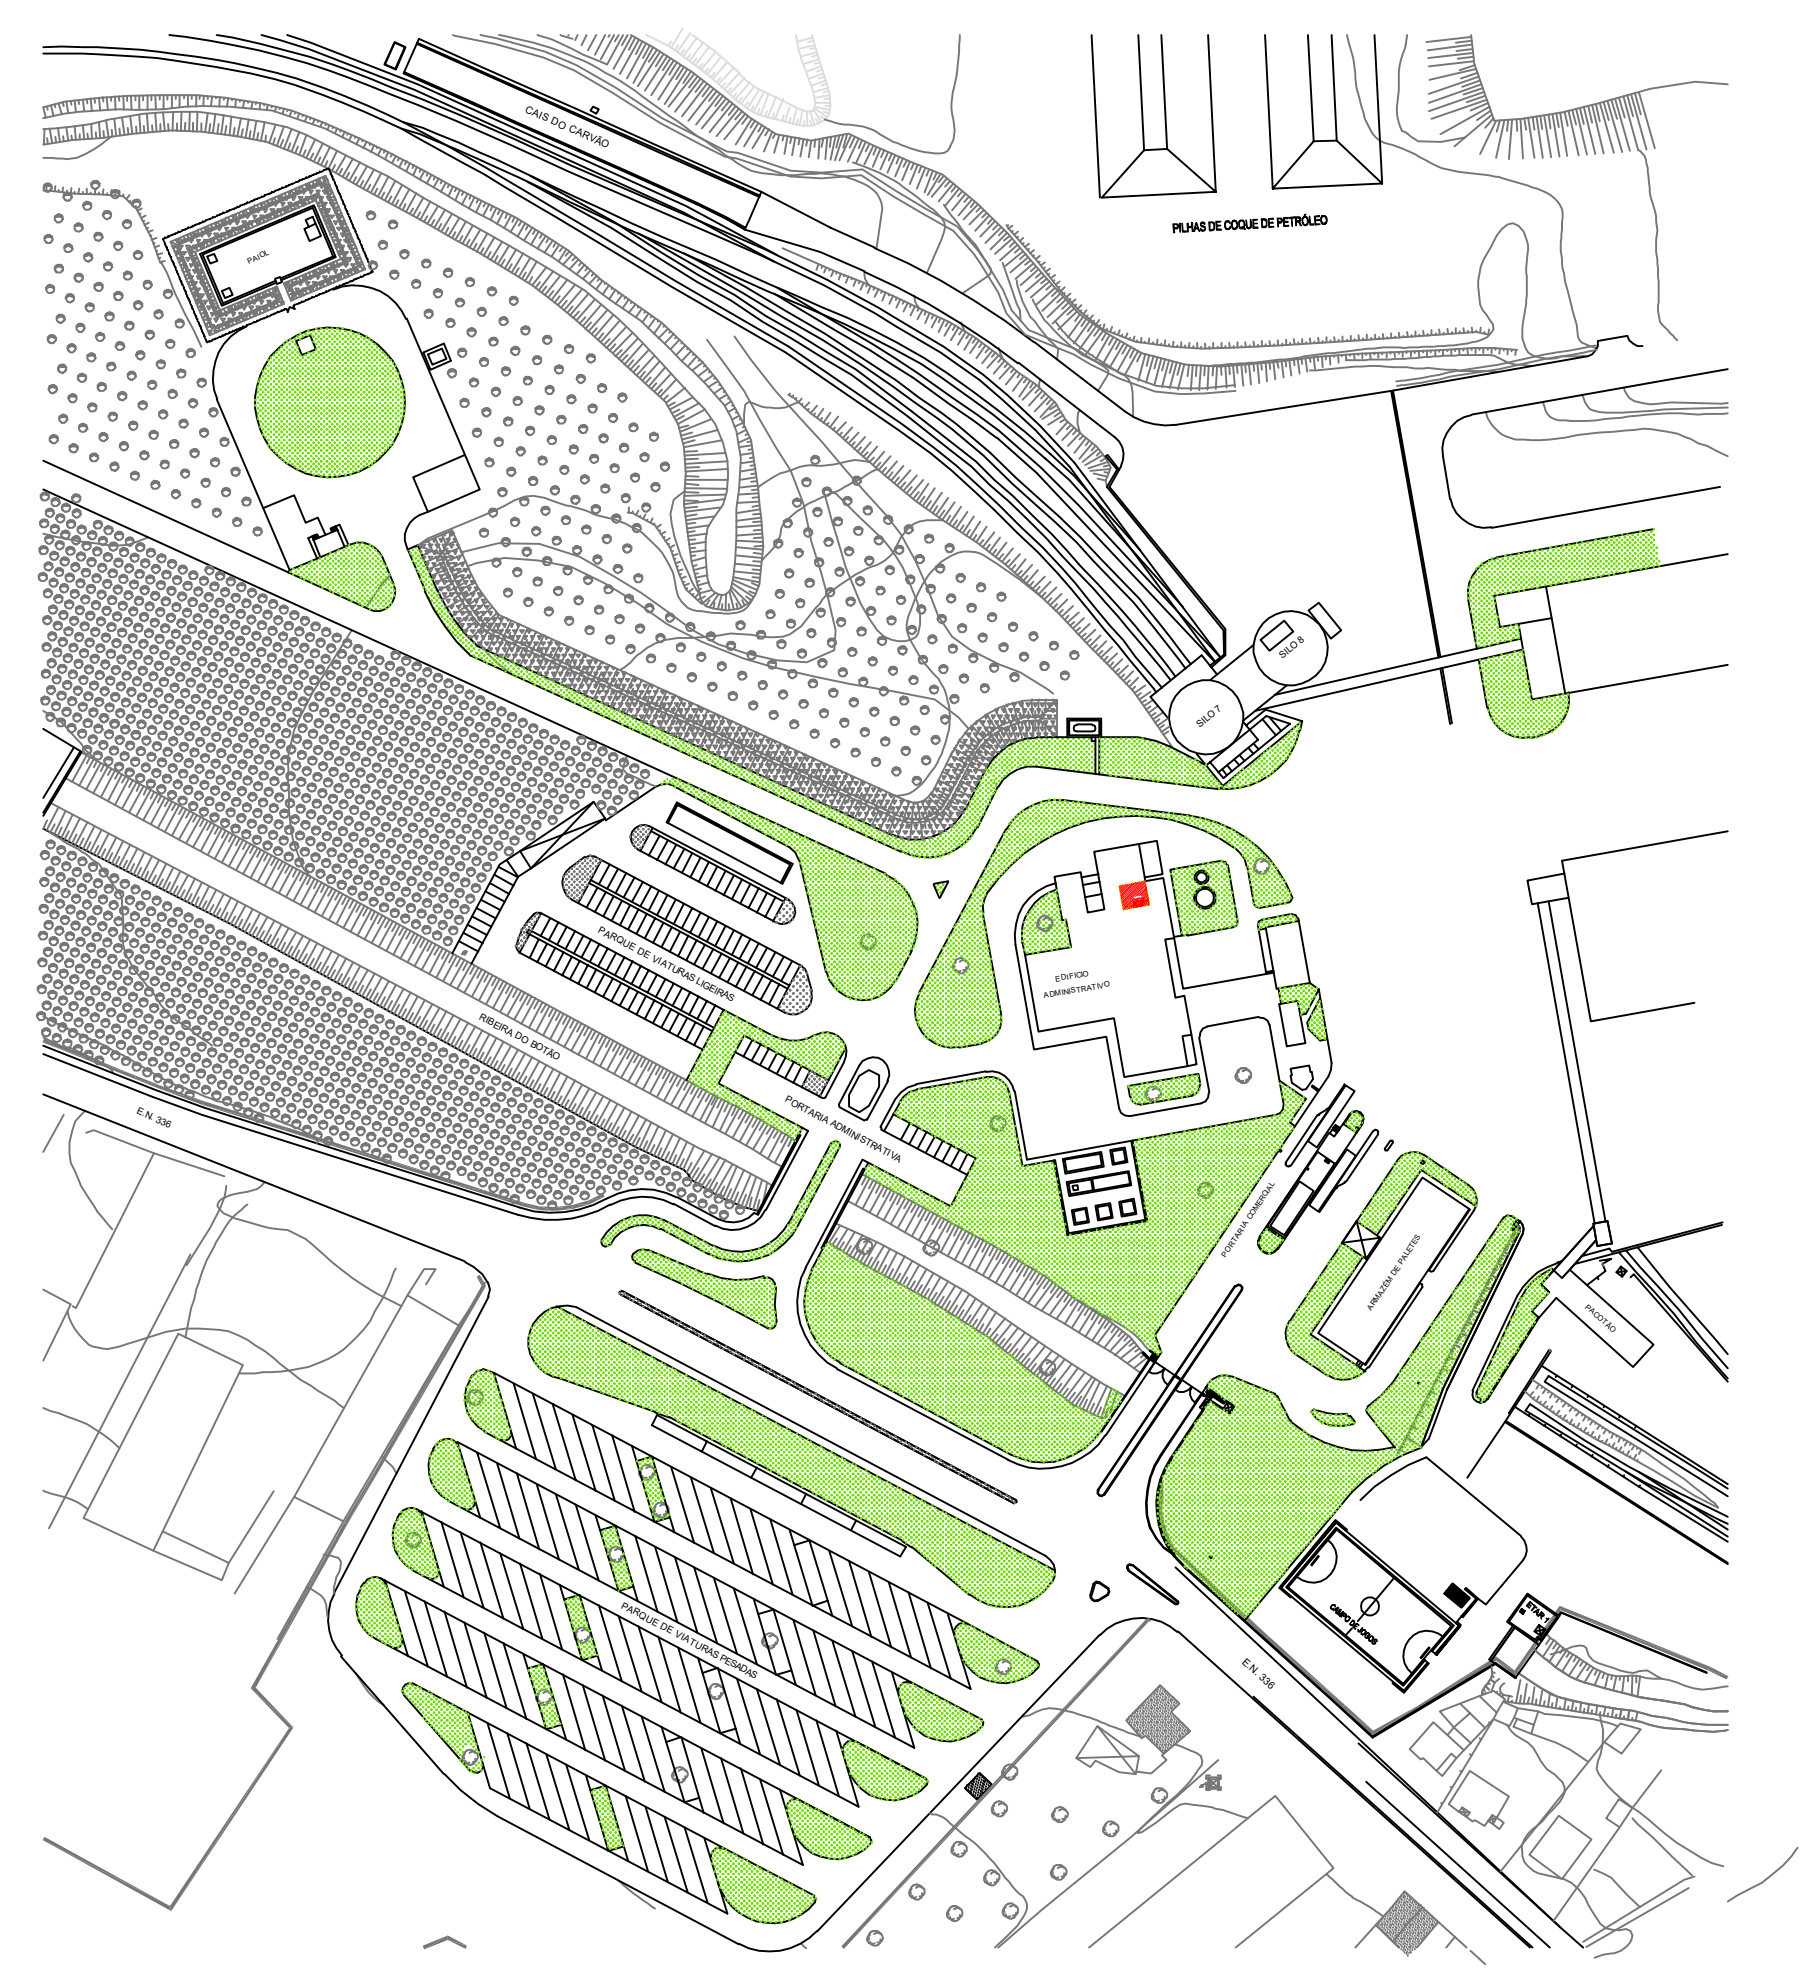


POS.		DESIGNAÇÃO		QUANT.	MATERIAL	NORMA	CÓDIGO
ALVARAÇOS	L						
	J						
	H						
	G						
	F						
	E						
	D						
	C						
	B						
	A						
OBSERVAÇÕES:		PROJ. DES. COPIOU VERIF. ESCALA	PLANTA GERAL DAS INSTALAÇÕES		CINPOR S.A. 		
					CENTRO DE PRODUÇÃO DE BOQUELAI		
		1/100	PLANTA EDIFÍCIO ADMINISTRATIVO		00000001		
FORMATO: A0		TOLER:			SUBSTITUI:		
PLOTAGEM: 1=1					SUBSTITUI:		

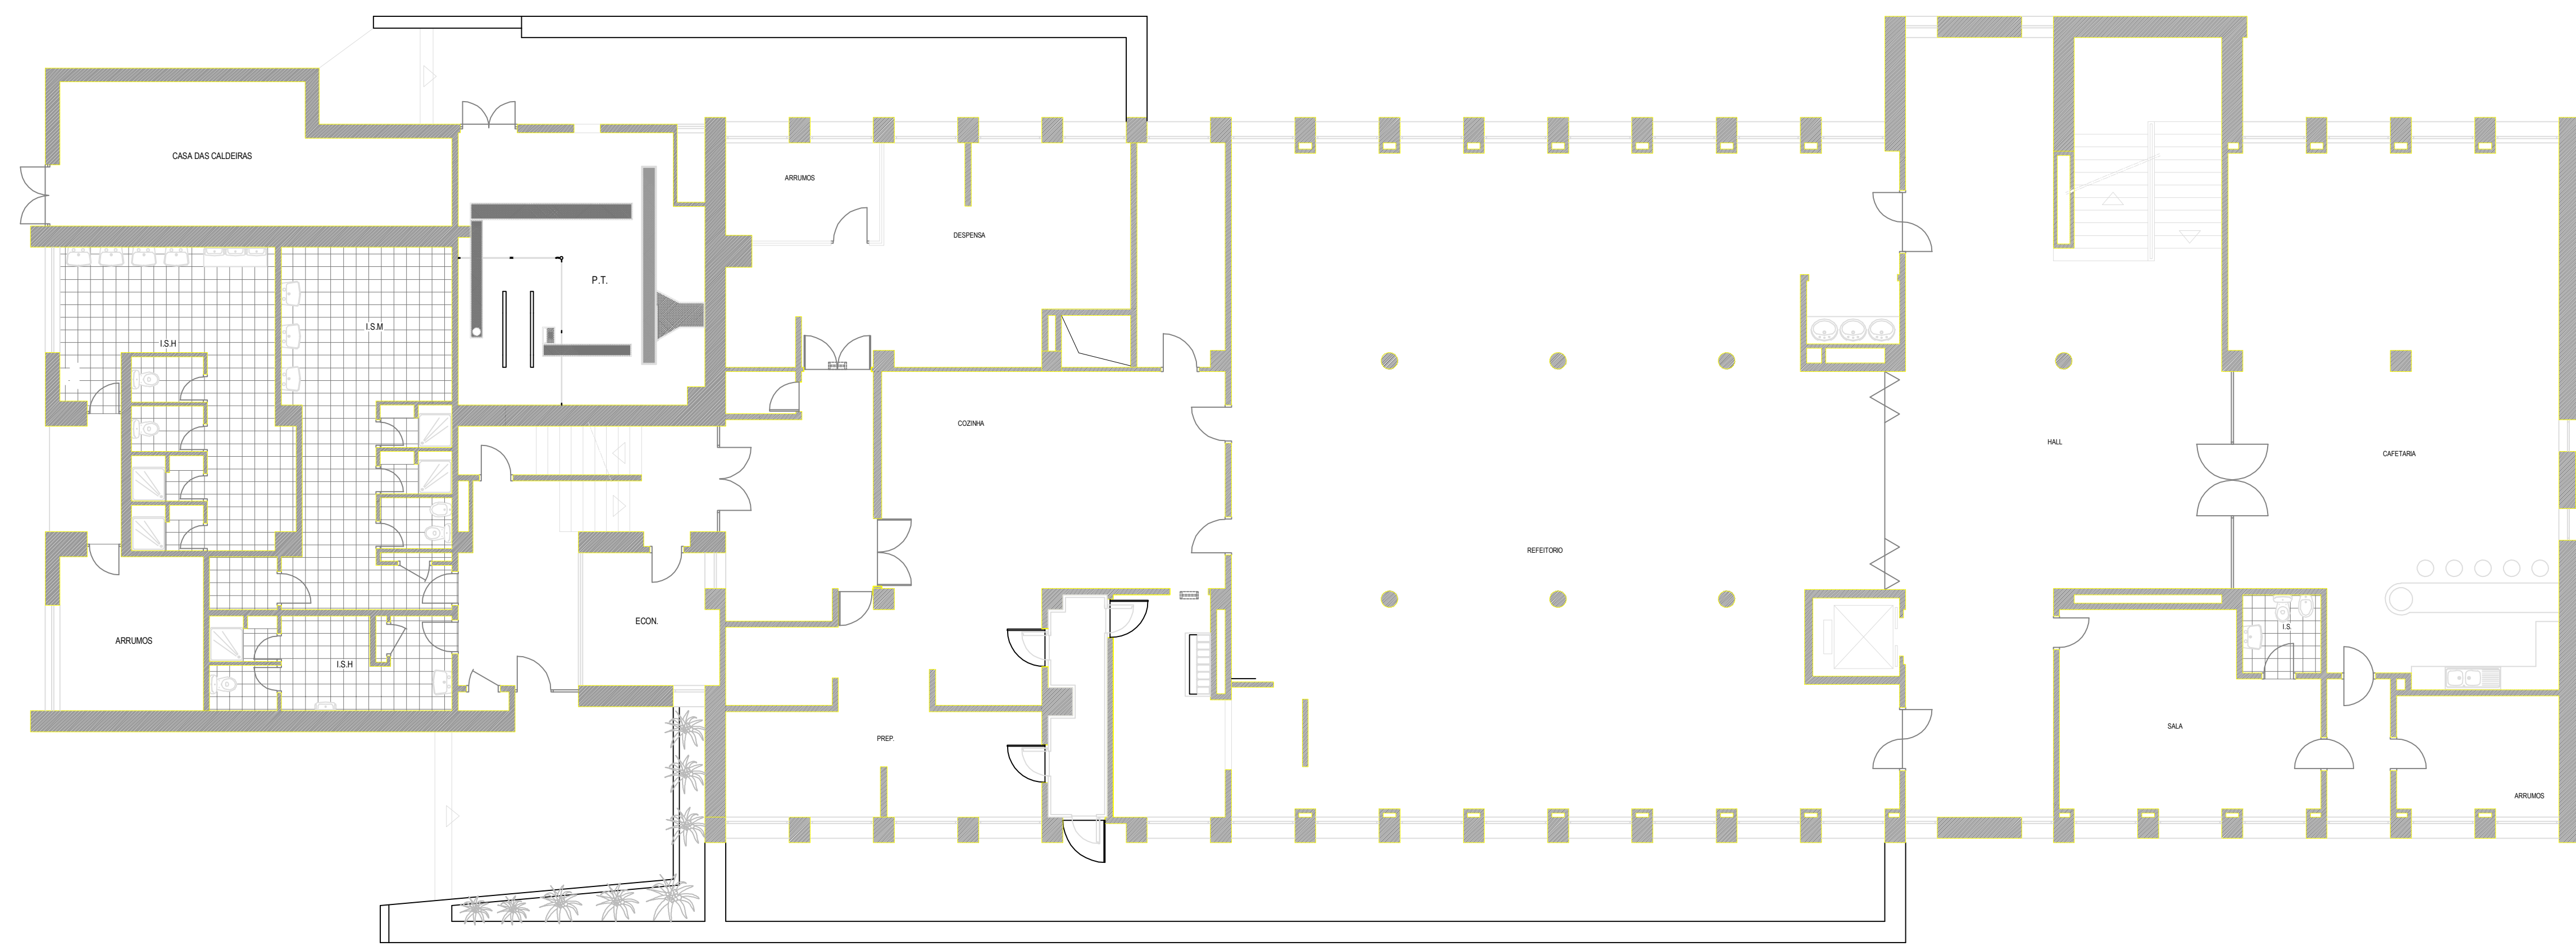


PLANTA PISO 1

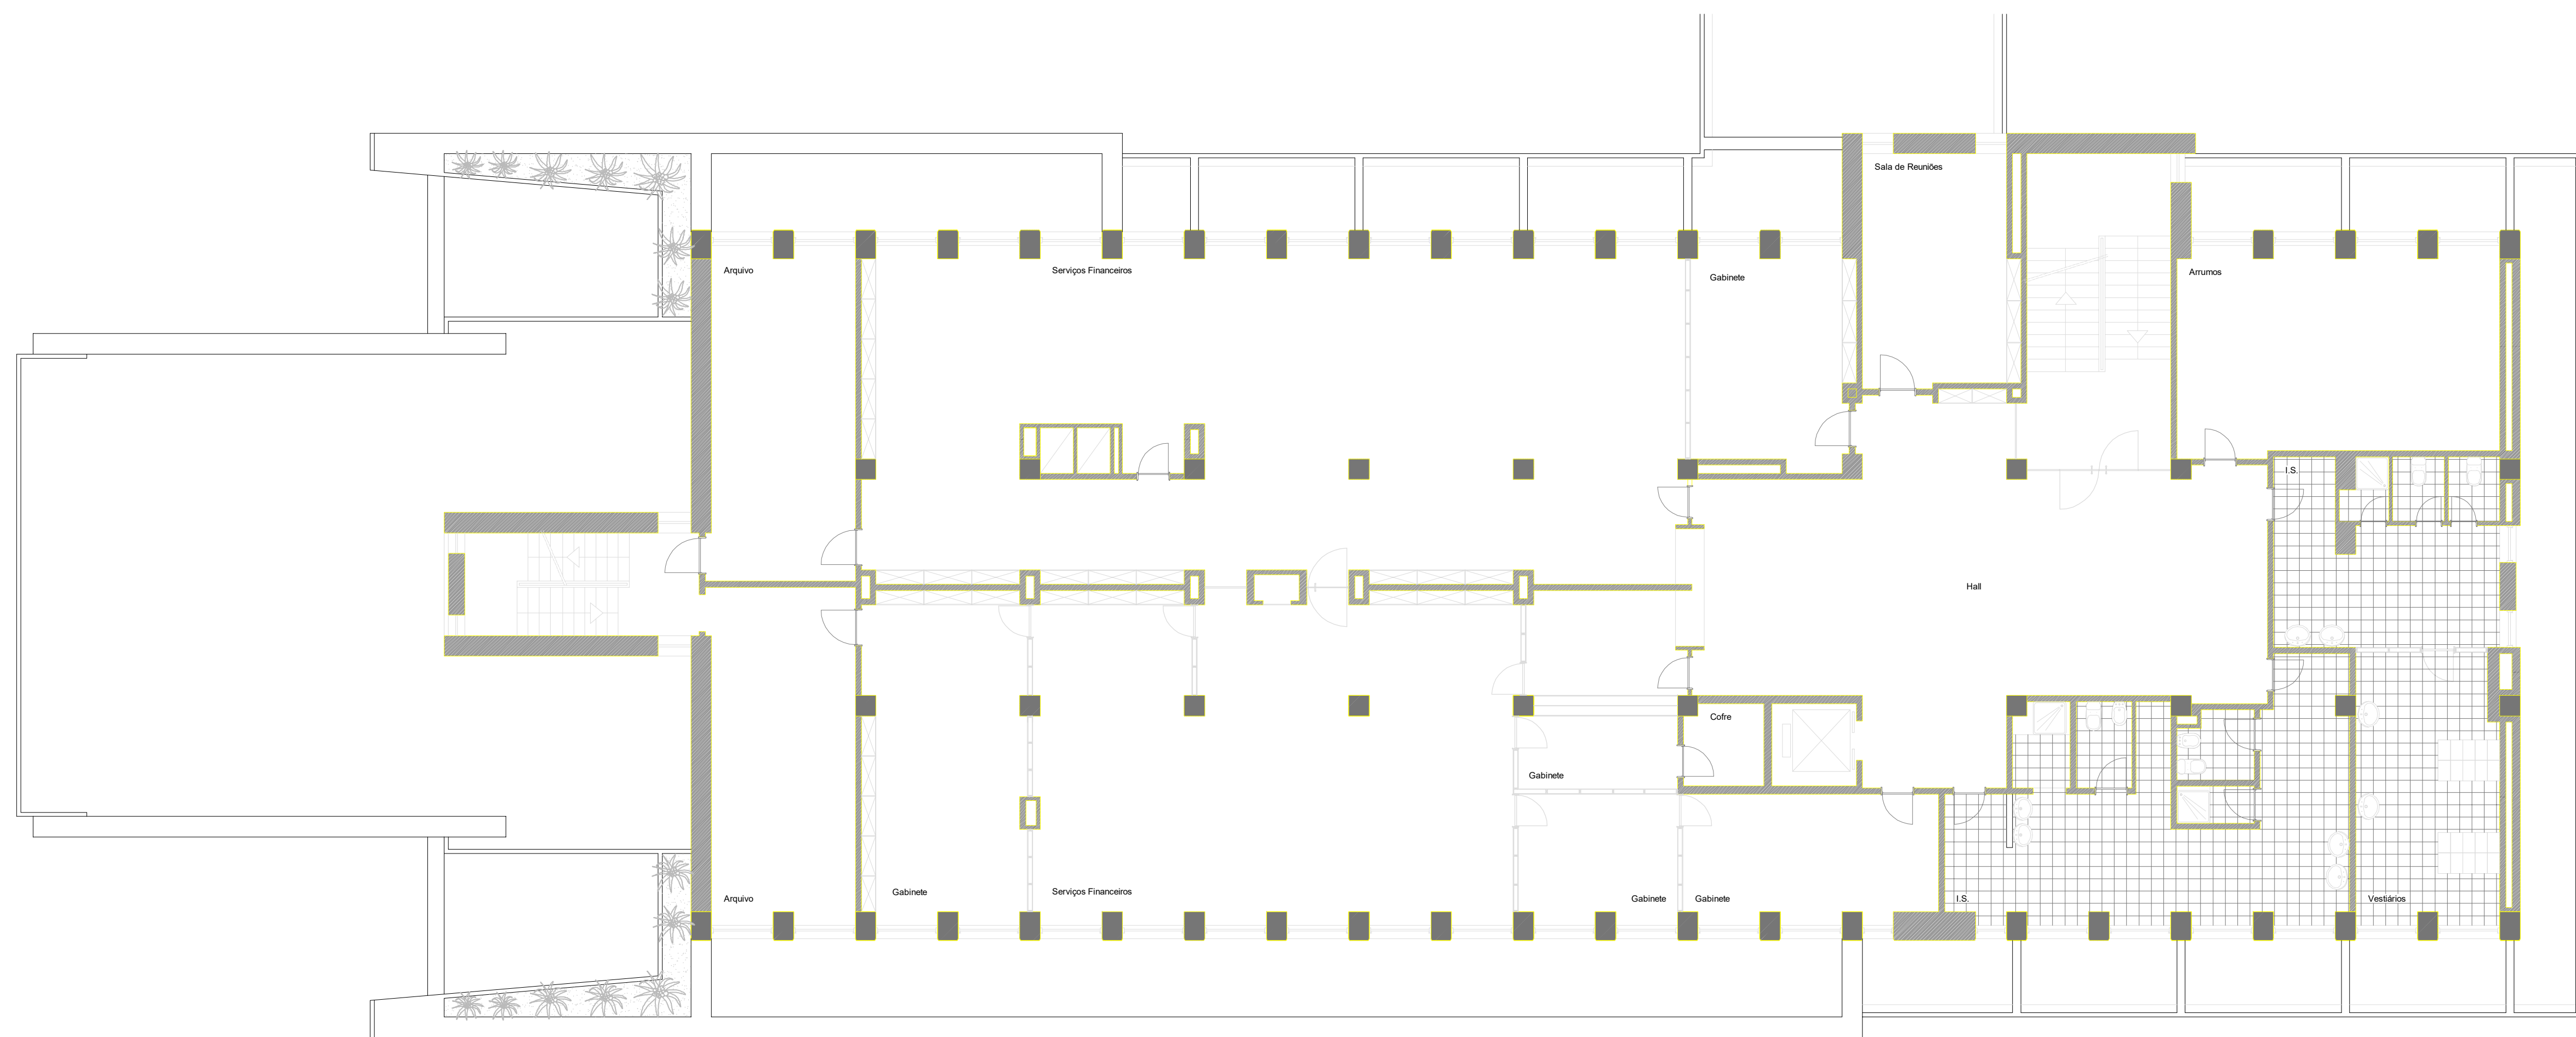

PLANTA PISO 2

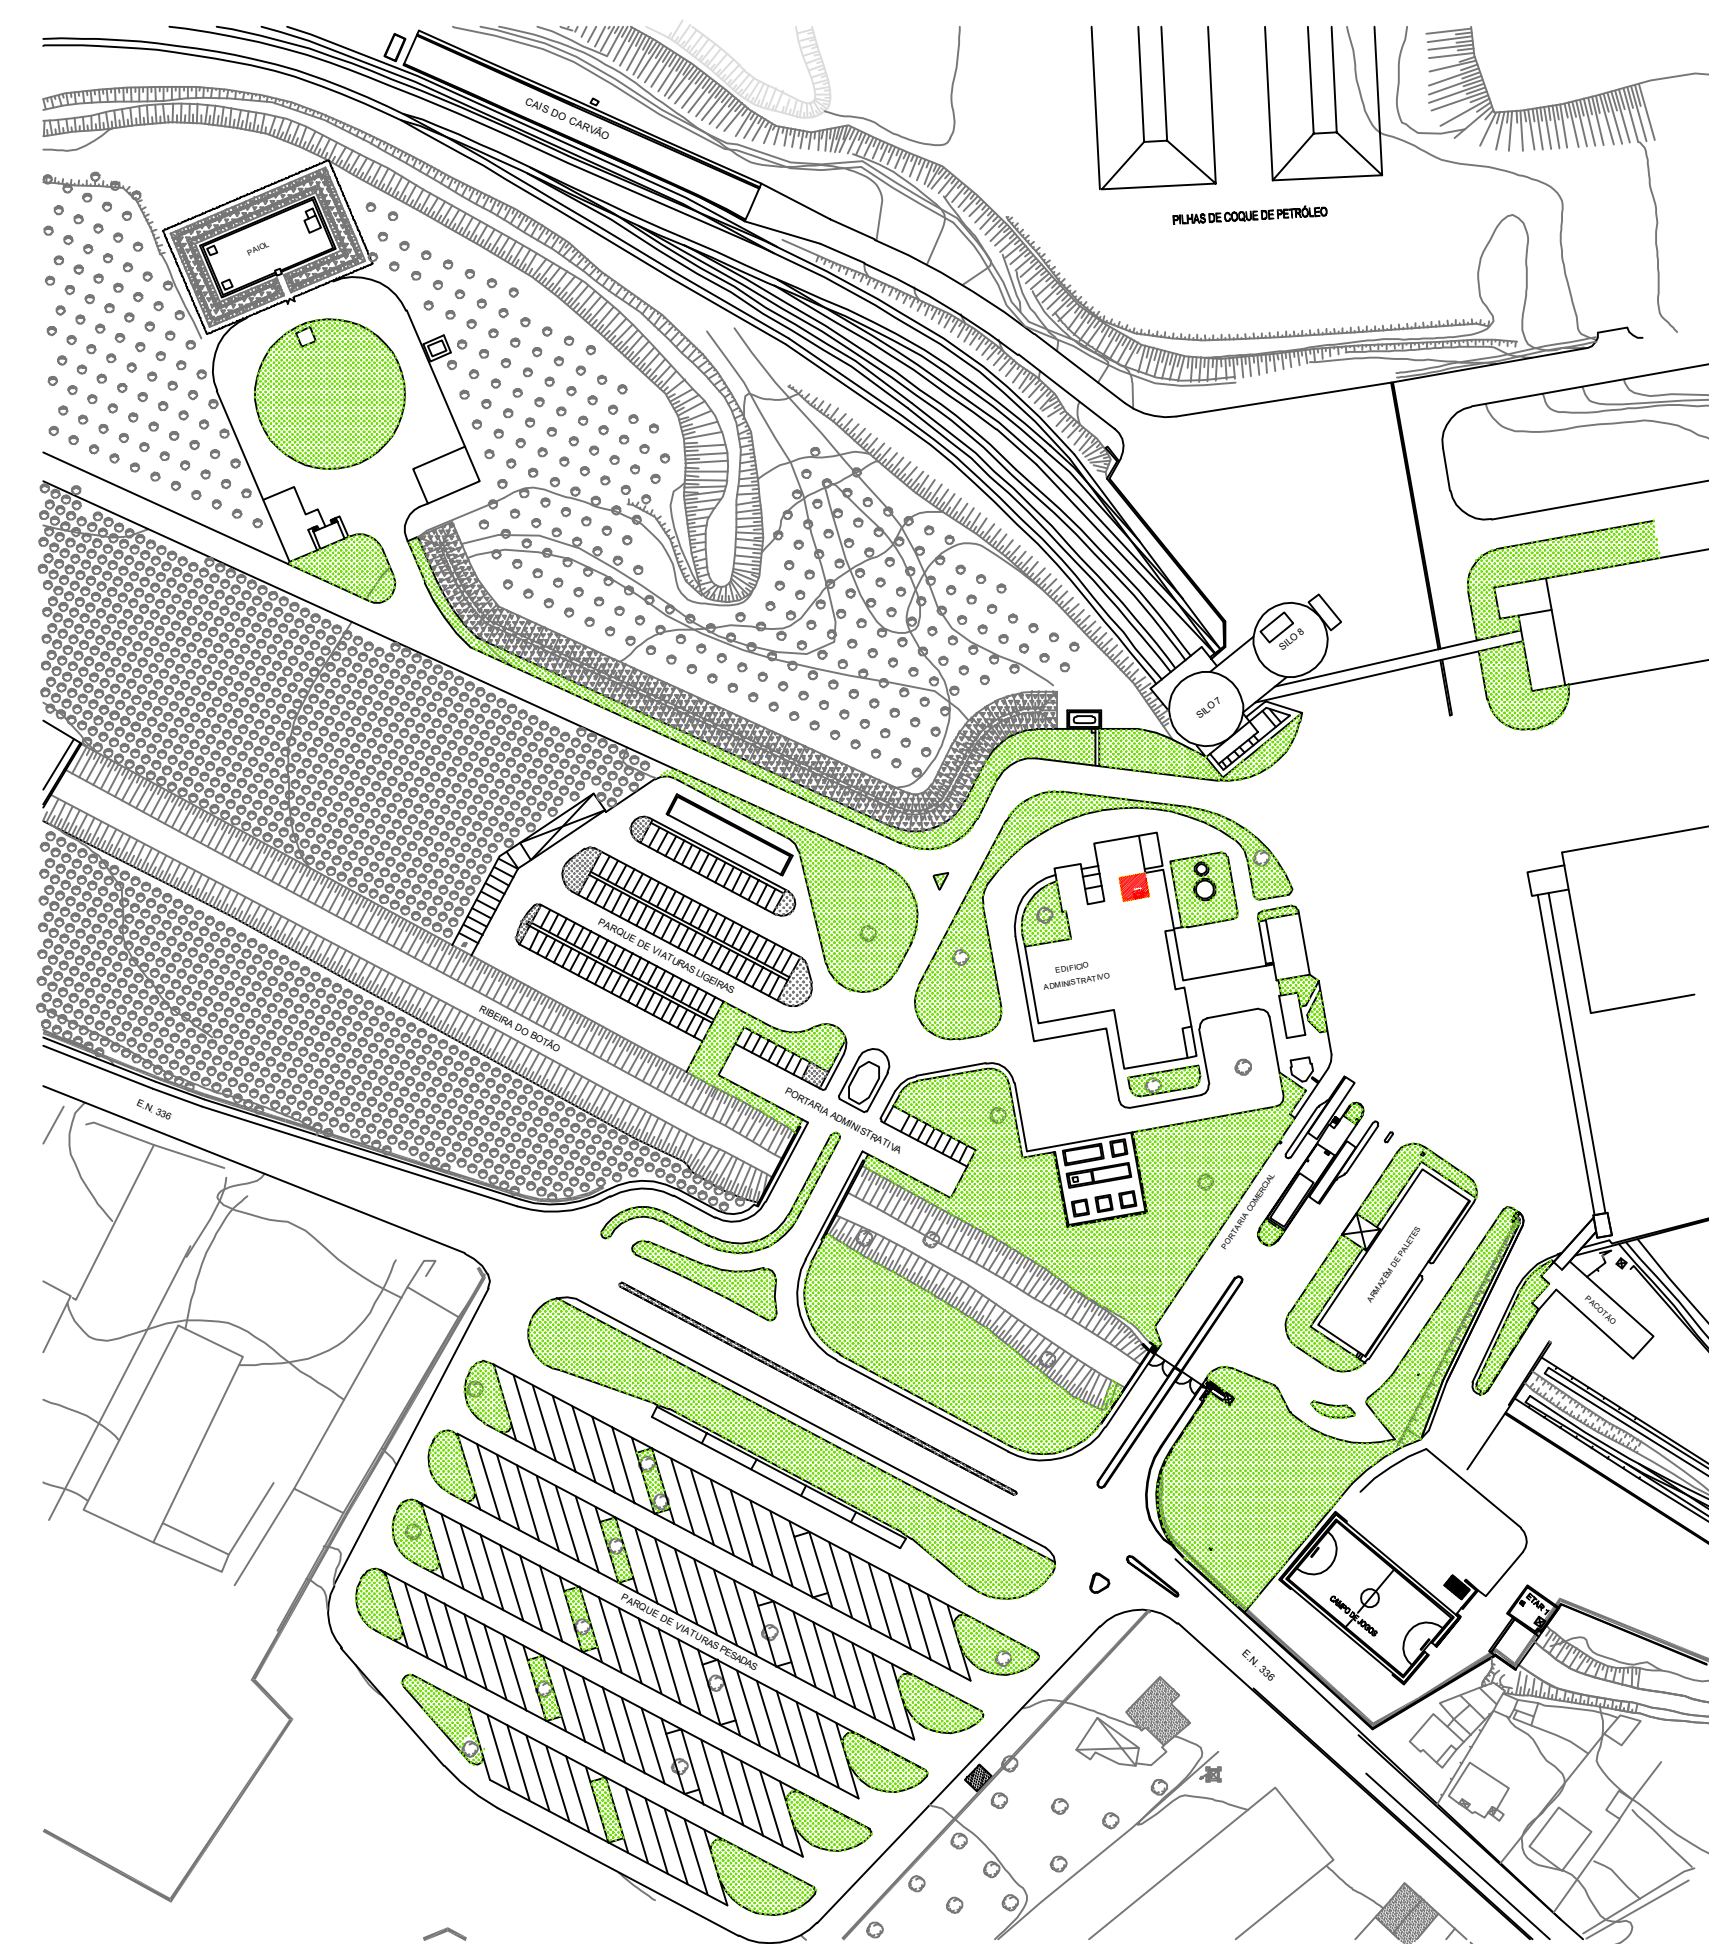

POS.	DESIGNAÇÃO	QUANT.	MATERIAL	NORMA	CÓDIGO
L					
J					
H					
C					
E					
D					
C					
B					
A					
OBSERVAÇÕES:	PROJ.	DES.	VERIF.	ESCALA	
	01/01/2024	01/01/2024	01/01/2024	01/01/2024	
	01/01/2024	01/01/2024	01/01/2024	01/01/2024	
	01/01/2024	01/01/2024	01/01/2024	01/01/2024	
FORMATO:	A0	TOLER.	1/100		
PLTAGEM:	1=1				
PLANTA GERAL DAS INSTALAÇÕES					
PLANTA EDIFÍCIO ADMINISTRATIVO					
CINPOR S.A.					
CENTRO DE PRODUÇÃO DE BOQUELON					
00000002					
SUBSTITUI:					
SUBSTITUIDO:					

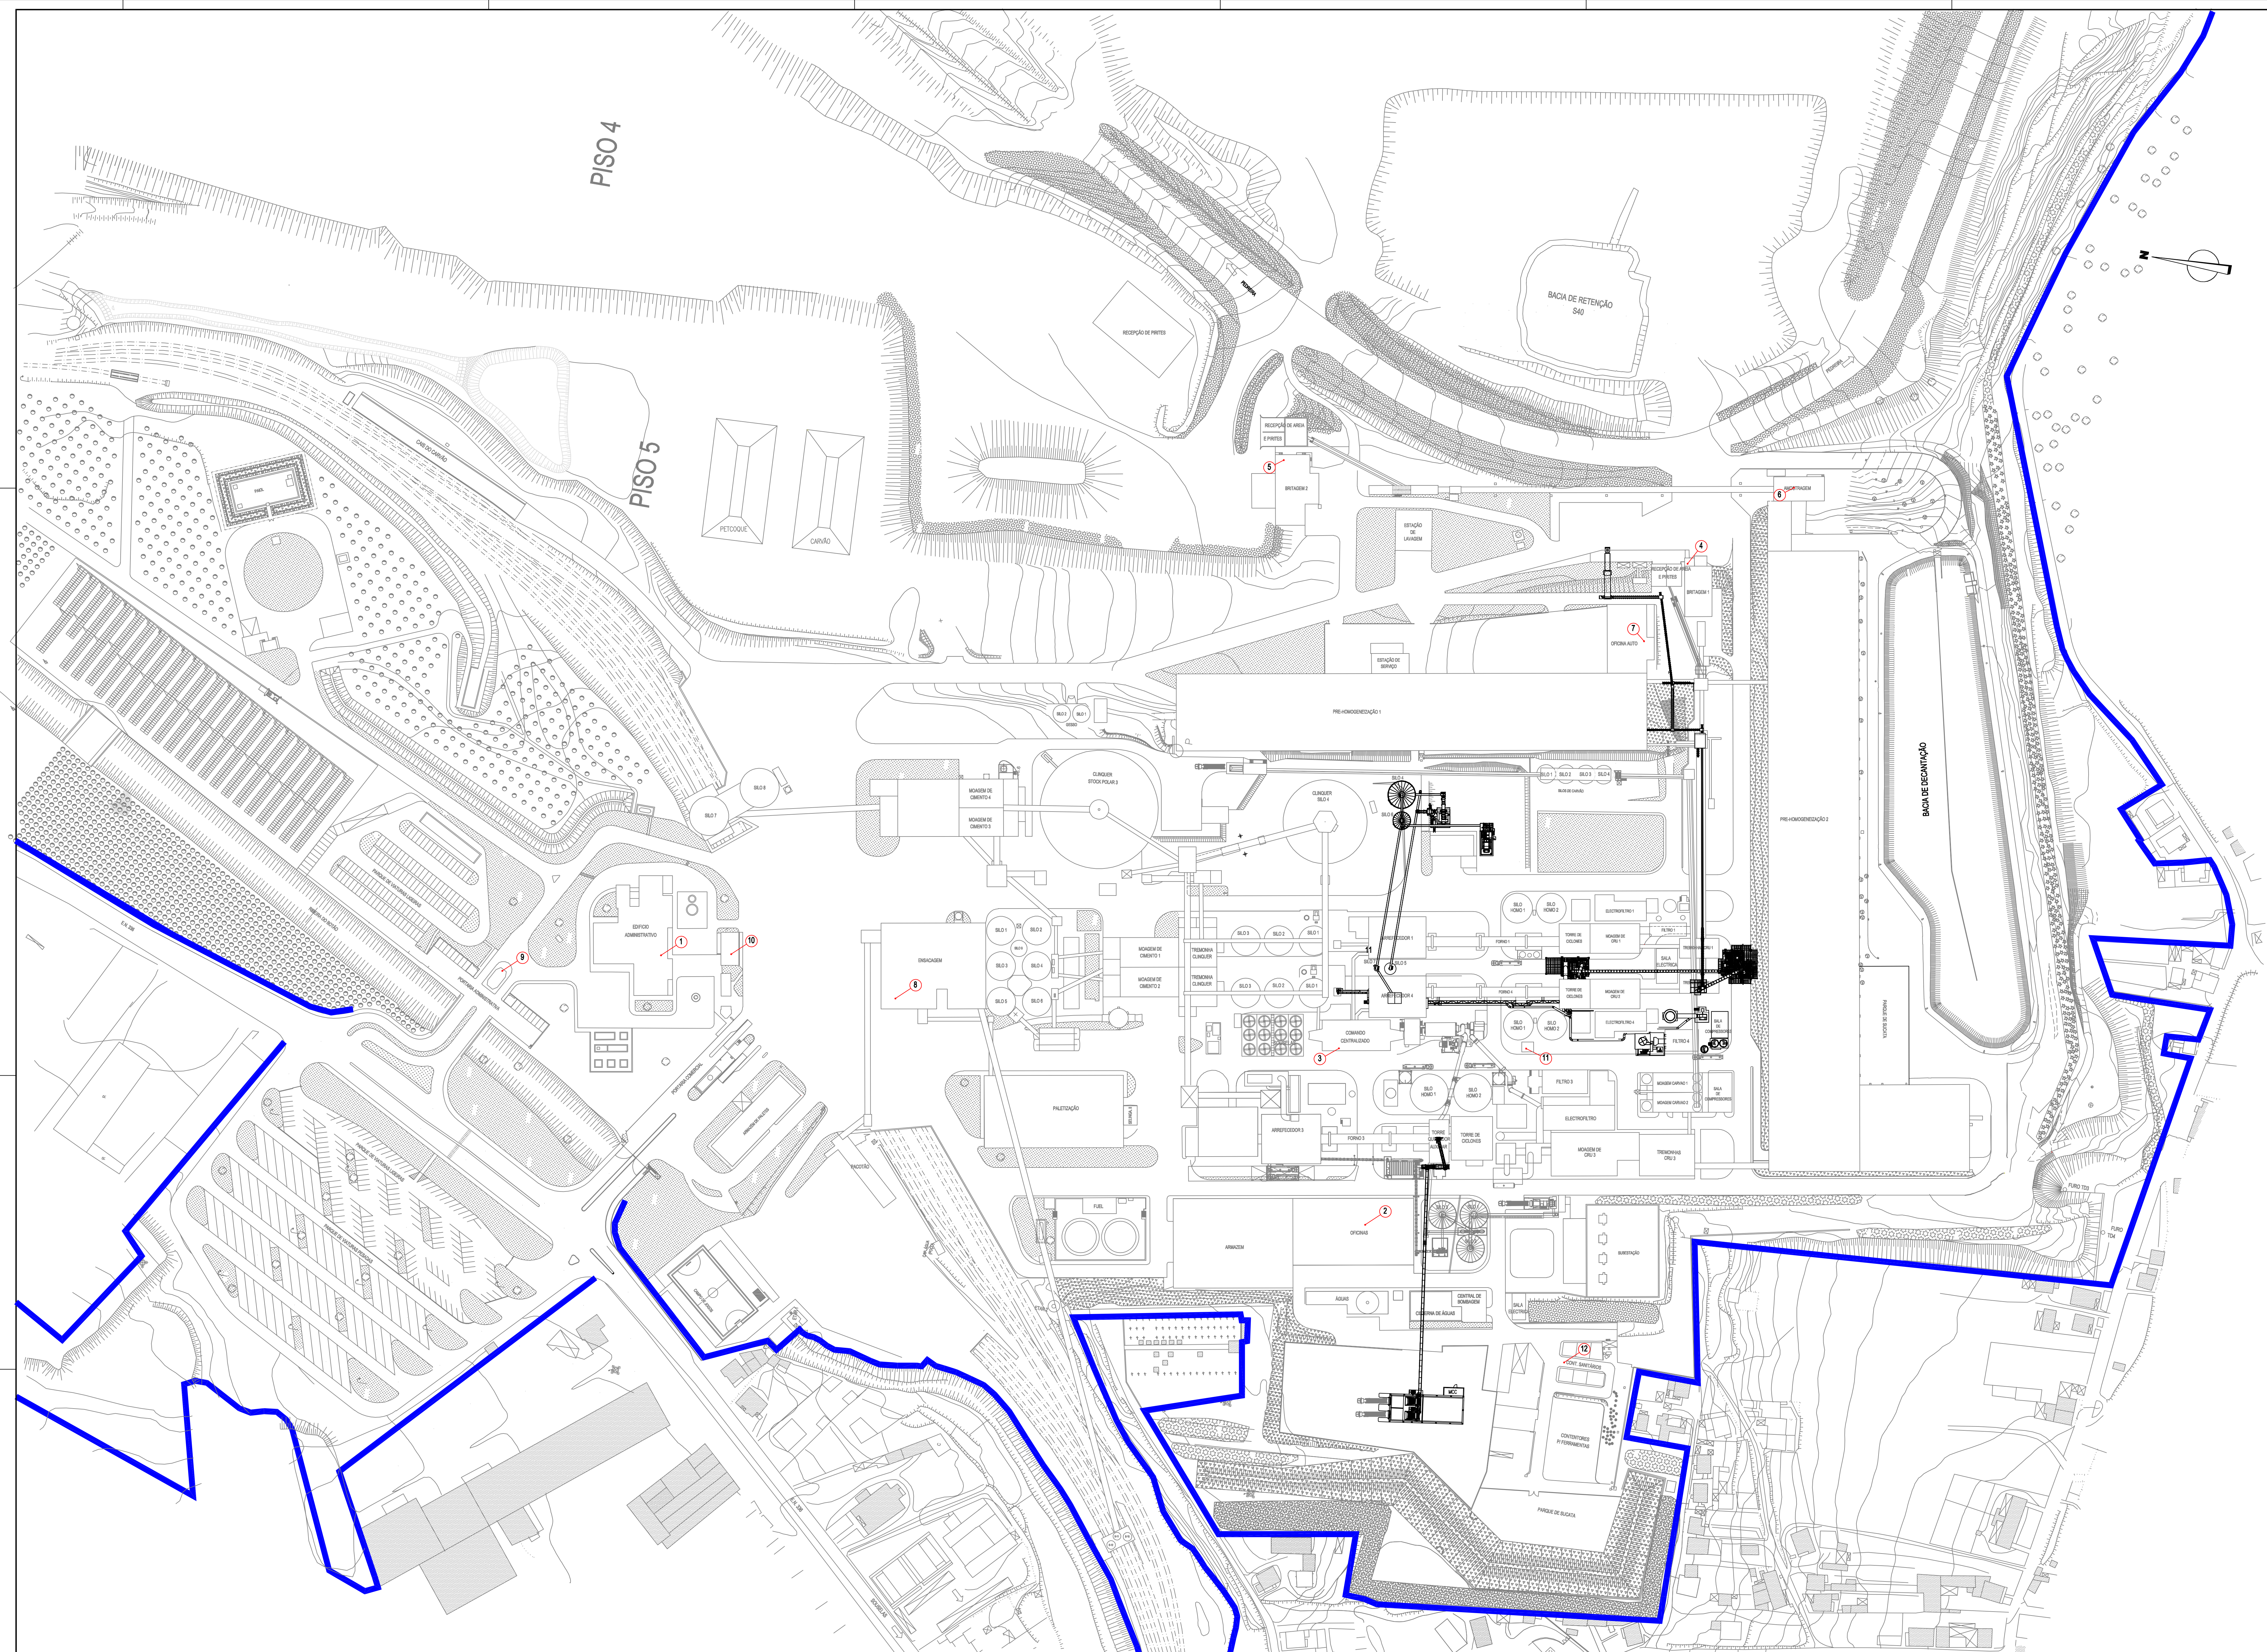

INSTALAÇÕES SOCIAIS				
POS.	DESIGNAÇÃO	Sanit.	Mist6.	Level.
1	EDIFÍCIO ADMINISTRATIVO	9	12	47
1	BALNEÁRIOS/INSTALAÇÕES SANITÁRIAS FEMININAS	3	-	3
1	INSTALAÇÕES SANITÁRIAS MASCULINAS	2	3	-
1	BALNEÁRIOS/INSTALAÇÕES SANITÁRIAS MASCULINAS (exterior)	2	3	1
1	INSTALAÇÕES SANITÁRIAS MISTAS (ponto médico)	2	-	5
1	INSTALAÇÕES SANITÁRIAS MISTAS (sub. CT)	2	-	1
1	BALNEÁRIOS/INSTALAÇÕES SANITÁRIAS MASCULINA (refeitório)	1	1	1
1	BALNEÁRIOS/INSTALAÇÕES SANITÁRIAS FEMININAS (cozinha)	1	-	3
1	INSTALAÇÕES SANITÁRIAS MISTAS (refeitório)	-	-	3
2	EDIFÍCIO CONSERVAÇÃO	2	3	3
2	BALNEÁRIOS/INSTALAÇÕES SANITÁRIAS MASCULINAS	2	3	2
2	INSTALAÇÕES SANITÁRIAS MASCULINAS	10	12	11
2	INSTALAÇÕES SANITÁRIAS FEMININAS	2	-	3
3	EDIFÍCIO COMANDO CENTRALIZADO	-	-	-
3	INSTALAÇÕES SANITÁRIAS MASCULINAS	6	5	5
3	INSTALAÇÕES SANITÁRIAS FEMININAS	2	-	1
4	EDIFÍCIO BRITAGEM 1	-	-	-
4	INSTALAÇÕES SANITÁRIAS MASCULINAS	1	-	1
5	EDIFÍCIO BRITAGEM 2	-	-	-
5	INSTALAÇÕES SANITÁRIAS MASCULINAS	3	4	3
6	EDIFÍCIO MANTENÇÃO	-	-	-
6	BALNEÁRIOS/INSTALAÇÕES SANITÁRIAS MASCULINAS	2	2	2
7	BALNEÁRIOS/INSTALAÇÕES SANITÁRIAS MASCULINAS	2	2	2
7	INSTALAÇÕES SANITÁRIAS FEMININAS	1	-	1
8	ENFERMAGEM	-	-	-
8	INSTALAÇÕES SANITÁRIAS MASCULINAS	2	2	2
8	INSTALAÇÕES SANITÁRIAS MISTAS	2	-	2
9	PORTARIA ADMINISTRATIVA	-	-	-
9	INSTALAÇÕES SANITÁRIAS MISTAS	1	-	1
10	ÁREA SOCIAL EMPREENHEIROS (unidade agrícola/comércio)	1	-	1
10	INSTALAÇÕES SANITÁRIAS MISTAS	1	-	1
11	CONTINENTAL SOCIAL EMPREENHEIROS	-	-	-
11	INSTALAÇÕES SANITÁRIAS MASCULINAS	3	6	3
12	PARQUE EMPREENHEIROS (contêineres prestadores de serviço)	-	-	-
12	BALNEÁRIOS/INSTALAÇÕES SANITÁRIAS MASCULINAS	4	4	10
12	INSTALAÇÕES SANITÁRIAS FEMININAS	1	-	1

REVISÃO	22.08.2024	Projeto	CENTRO DE PRODUÇÃO	CINPOR S.A. CENTRO DE PRODUÇÃO DE SOUSAS	02730002
VERIFICAÇÃO	20.08.2024	Projeto	SOUZAS		
APPROVAÇÃO	20.08.2024	Projeto			
ESCALA	1:100				
LEGENDA					
NOTAS					
FECHA					