
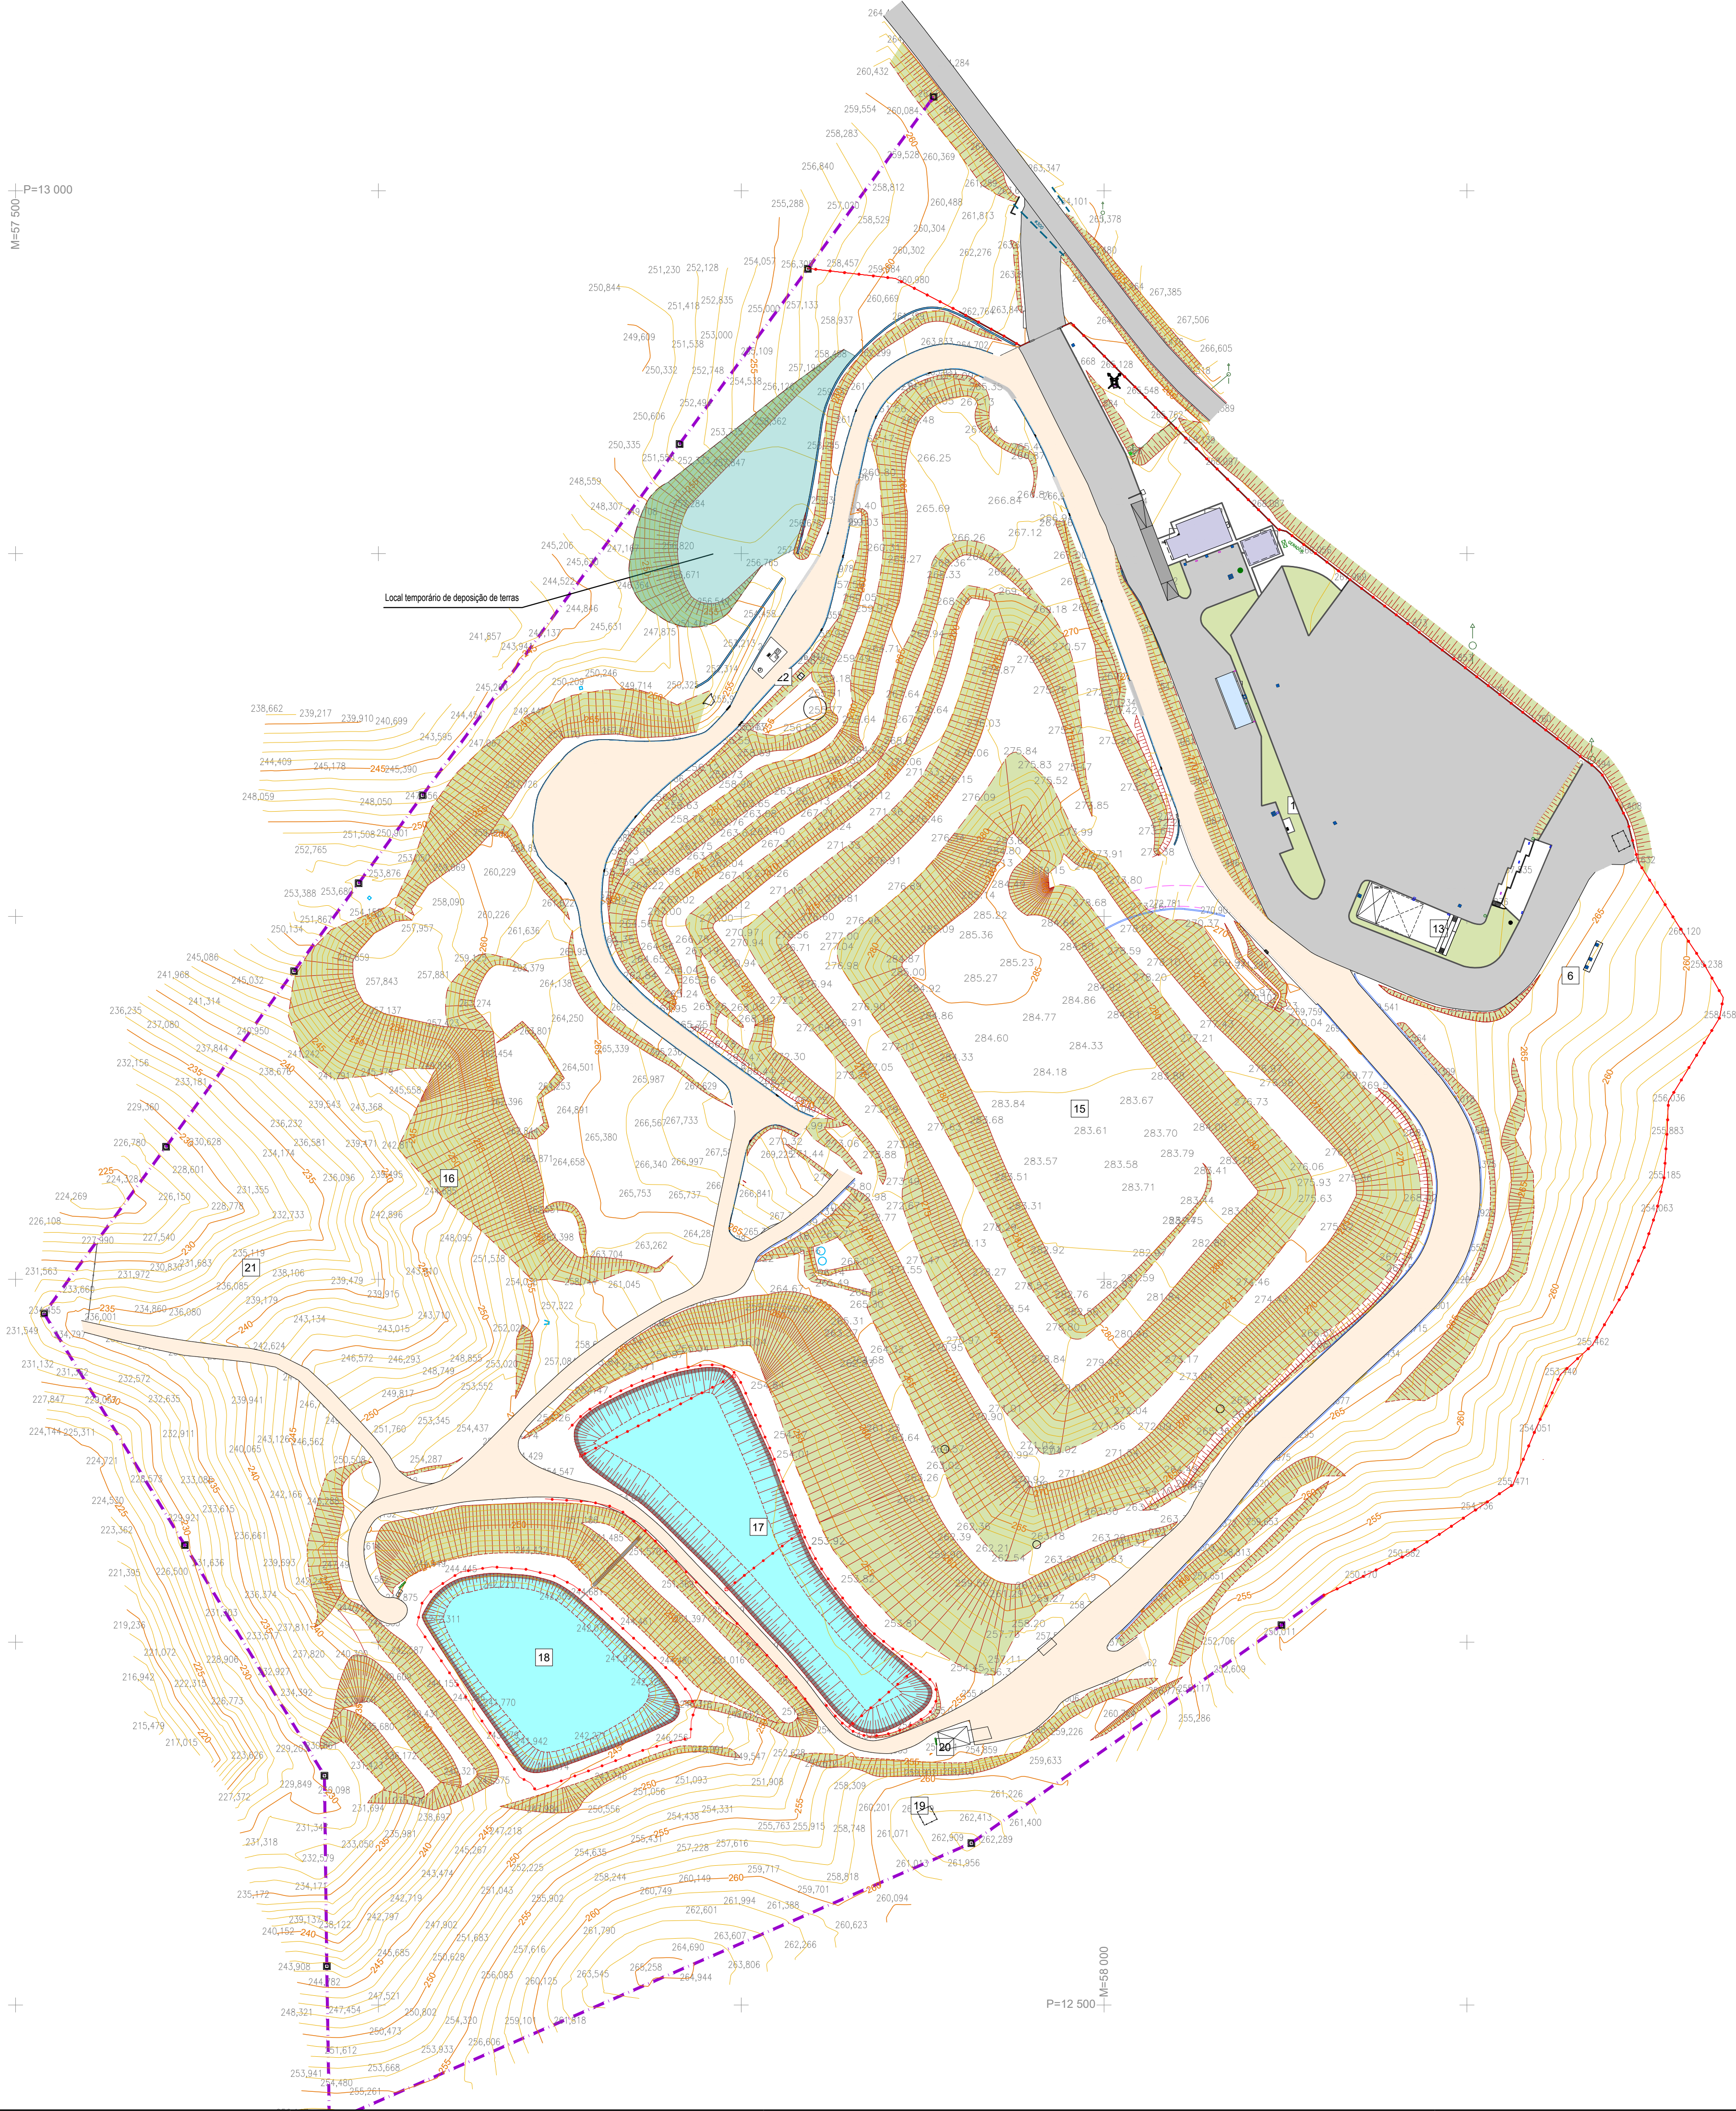


M=57 500
P=13 000

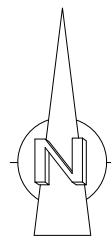

LEGENDA	
1 - PORTÃO DE ACESSO	13 - ÁREA DE MANUTENÇÃO DE MÁQUINAS
2 - CANCELA COM CONTROLO À DISTÂNCIA	14.1 - CAIXA DE HIDROCARBONETOS
3 - BASCULA	14.2 - CAIXA DE HIDROCARBONETOS
4 - PORTARIA	15 - CÉLULA DE DEPOSIÇÃO 1 E 2 - REENGENHARIA
5 - EDIFÍCIO ADMINISTRATIVO	16 - CÉLULA DE DEPOSIÇÃO 3
6 - FOSSA TRICOMPARTIMENTADA	17 - LAGOA 1 DE ARMAZENAMENTO E EVAPORAÇÃO
7 - RESERVATÓRIO DE ÁGUA	18 - LAGOA 1 DE ARMAZENAMENTO E EVAPORAÇÃO
8 - ESTACIONAMENTO DE LIGEROS	19 - ESTACÇÃO METEOROLÓGICA
9 - ESTACIONAMENTO DE PESADOS	20 - ETAL - OSMOSE INVERSA
10 - LAVAGEM DOS RODADOS	21 - ESTACÇÃO ELEVATÓRIA DA CÉLULA 3
11 - POSTO DE ABASTECIMENTO	22 - ESTACÇÃO ELEVATÓRIA DA CÉLULA 2
12 - DEPOSITO DE COMBUSTÍVEIS (ENTERRADO)	
- VEDAÇÃO - LIMITE DE PROPRIEDADE - MARCO DE PROPRIEDADE	

REVISÃO	DESCRIÇÃO DAS ALTERAÇÕES	DATA	APROVADO
DONO DE OBRA:			
PROJECTO - LOCAL:	ATERRO DE RESÍDUOS NÃO PERIGOSOS DE CASTELO BRANCO - 3ª CÉLULA		
ESPECIALIDADE:	RESÍDUOS SÓLIDOS	FASE:	PROJETO DE EXECUÇÃO 2ª Versão
DESIGNAÇÃO:	LEVANTAMENTO TOPOGRÁFICO. LOCALIZAÇÃO DA DEPOSIÇÃO TEMPORÁRIA DE TERRAS DE ESCAVAÇÃO.		
 Rua Manuel Rodrigues da Silva, nº 10, 1000-000 Lisboa Tel: +351 21 121 080 - Fax: +351 21 121 081 - geral@proengtel.pt	PROJECTO: António Flor, Eng. DESENHO: Cláudia Pereira CÓPIA: Margarida Correia, Eng. VERIFICOU: P2022001 APROVOU: P2022001	ESCALAS: 1/1000 DATA: ABRIL 2020 ARQUIVOS: P2022001 P2022.001.TOP.PE.PL.03, REV2	Nº 03 SUBSTITUI: SUBST. POR:
ESTE DESENHO NÃO PODE SER REPRODUZIDO OU USADO PARA QUALQUER OUTRO FIM A NÃO SER O AQUI INDICADO. SEM AUTORIZAÇÃO PRÉVIA DO GABINETE PROJECTISTA			