


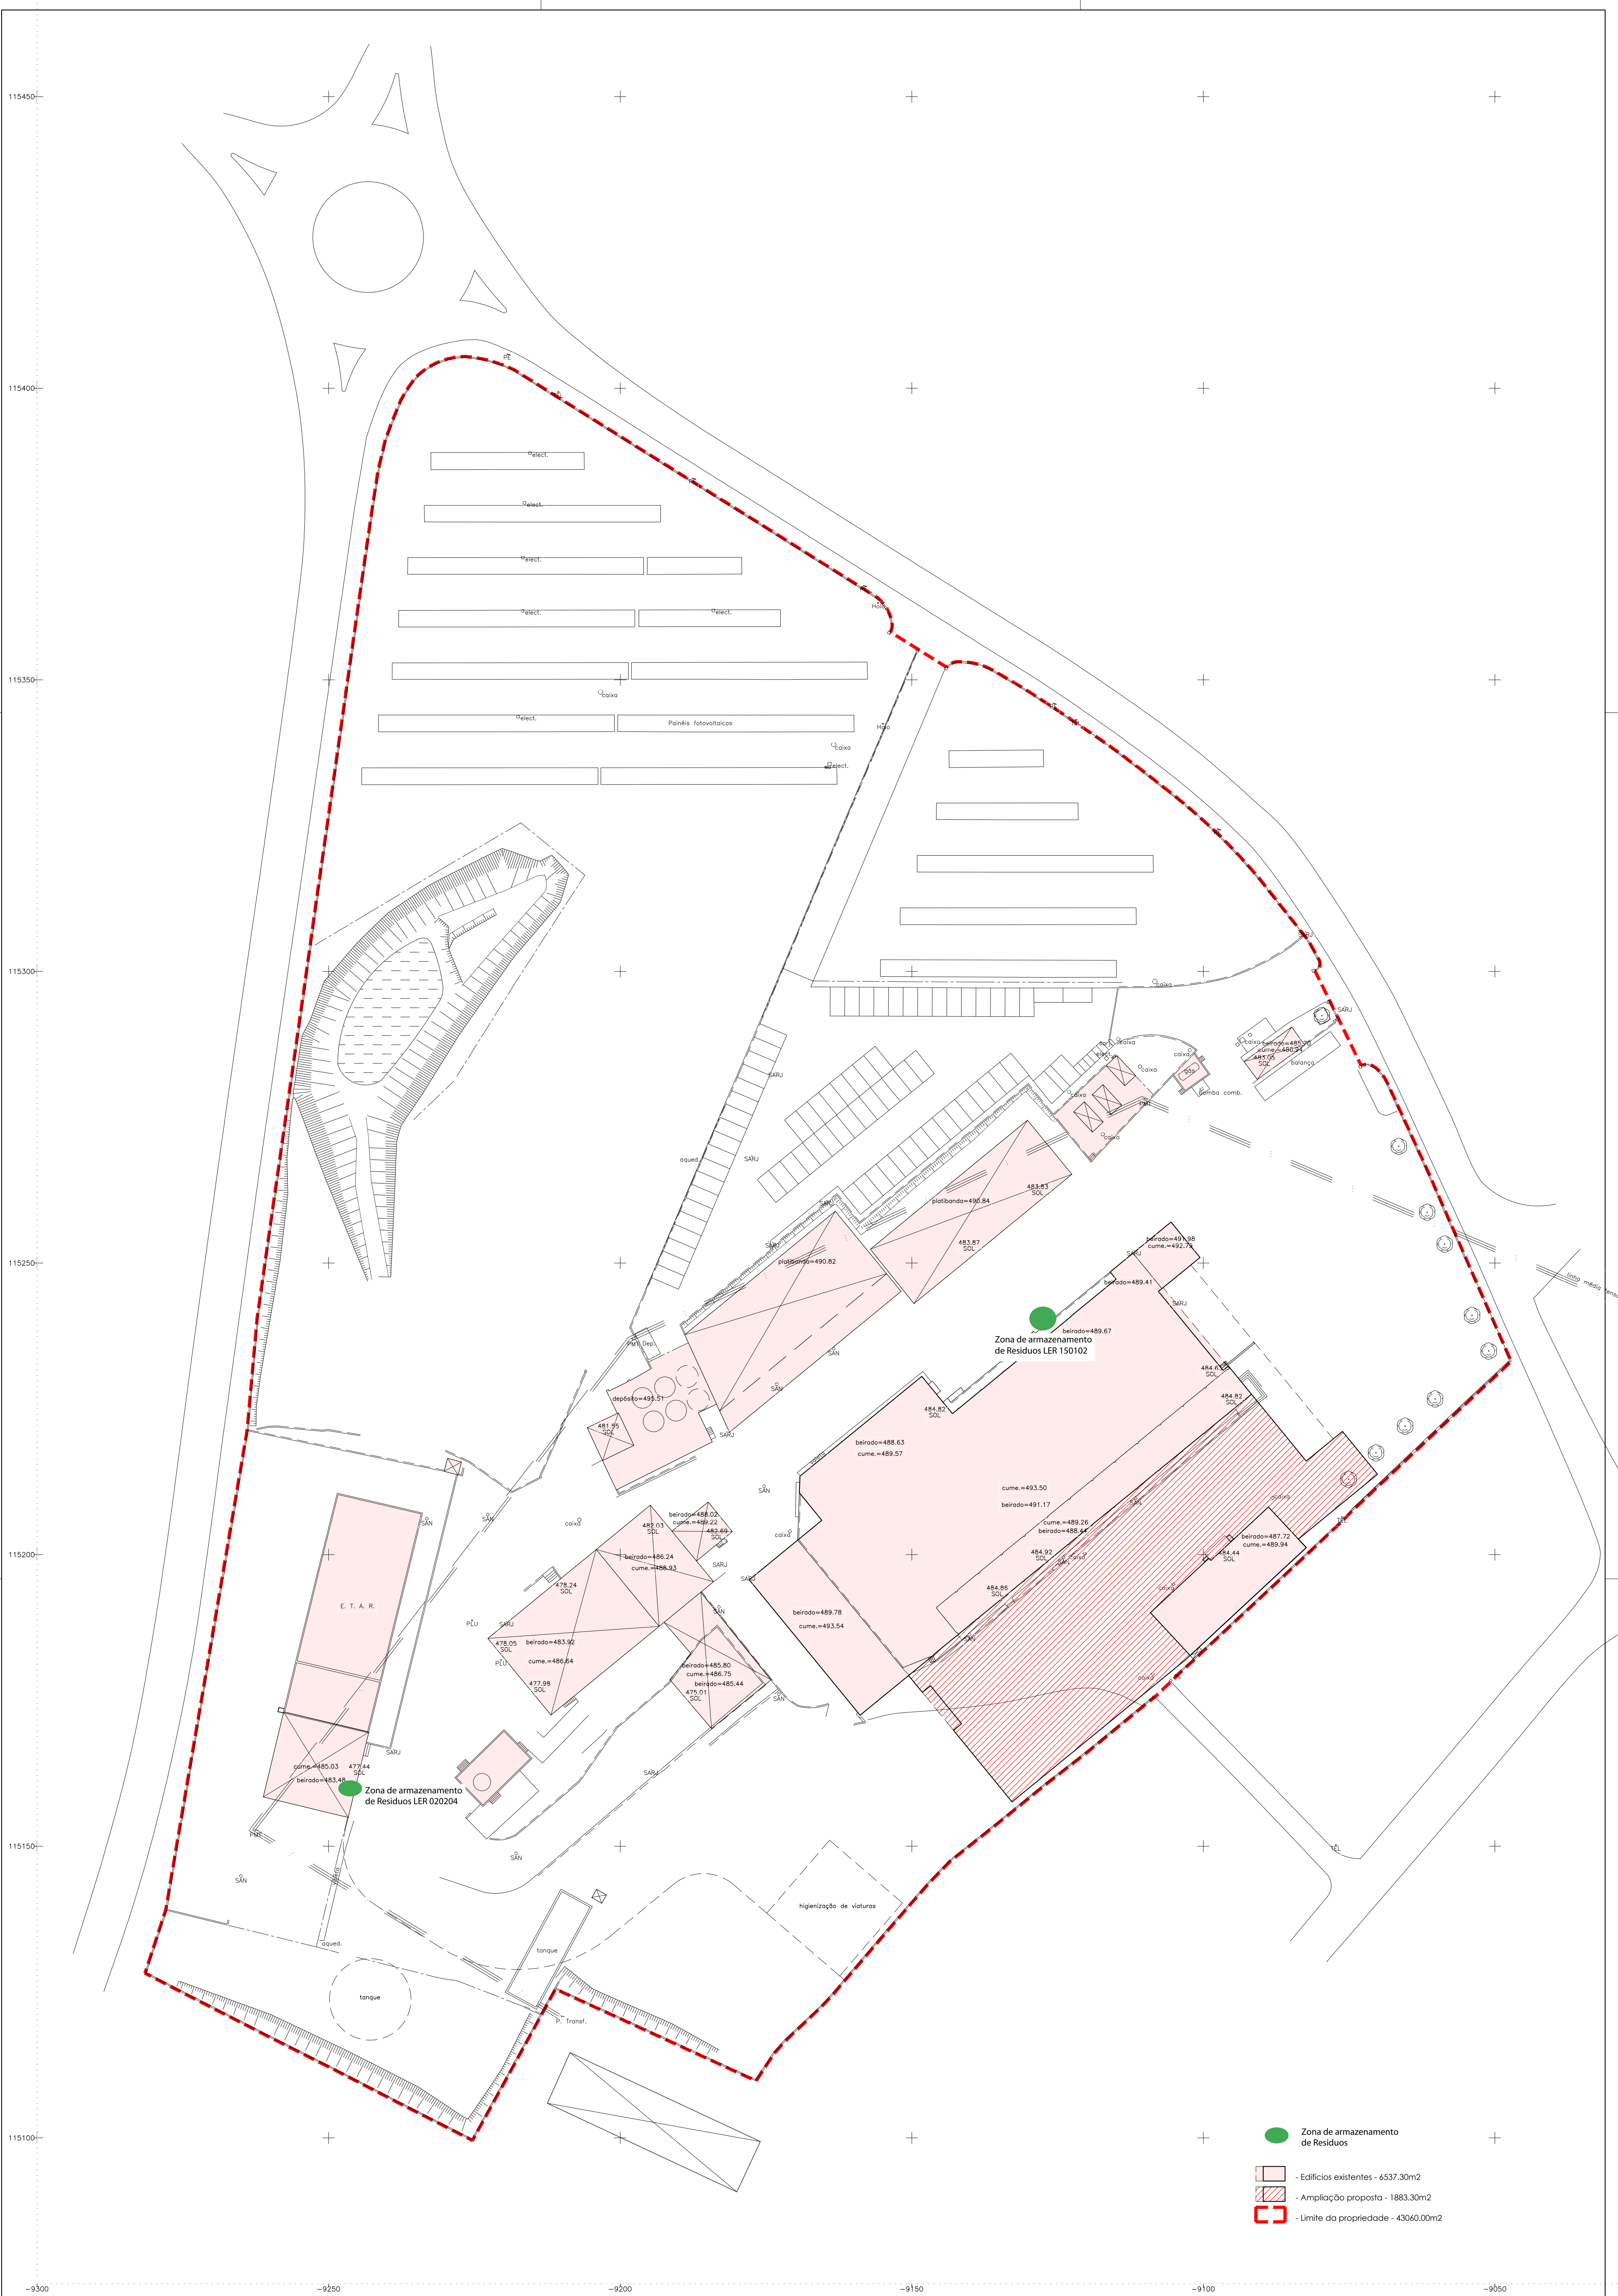

- Zona de armazenamento de Resíduos
- Edifícios existentes - 6537.30m2
- Ampliação proposta - 1883.30m2
- Limite da propriedade - 43060.00m2

|   |  |                                                                      |   |                                               |
|---|--|----------------------------------------------------------------------|---|-----------------------------------------------|
| <b>AGS</b><br>AGS - ARQUITECTURA E ENGENHARIA<br>RUA ALEXANDRE HERCULANO Nº 8<br>PENALVA DO CASTELO<br>TELEF.: 232.641.694<br>FAX: 232.641.694<br>Telem.: 965.090.032 |  | REQUERENTE<br>LOCAL<br>PROJECTO<br>DESIGNAÇÃO<br>DESENHOU<br>TÉCNICO | SAVPEL - Sociedade Avícola das Deiras, SA<br>Sobreiro - Pinheiro - Oliveira de Frades<br>Ampliação de unidade de abate de aves<br>Implantação sobre levantamento topográfico<br>Zona Arm. de Resíduos |                                               |
|   |  |                                                                      | ESCALA:<br>1/500   | DES. Nº<br>21<br>DATA: novembro 2017<br>REF.: |