
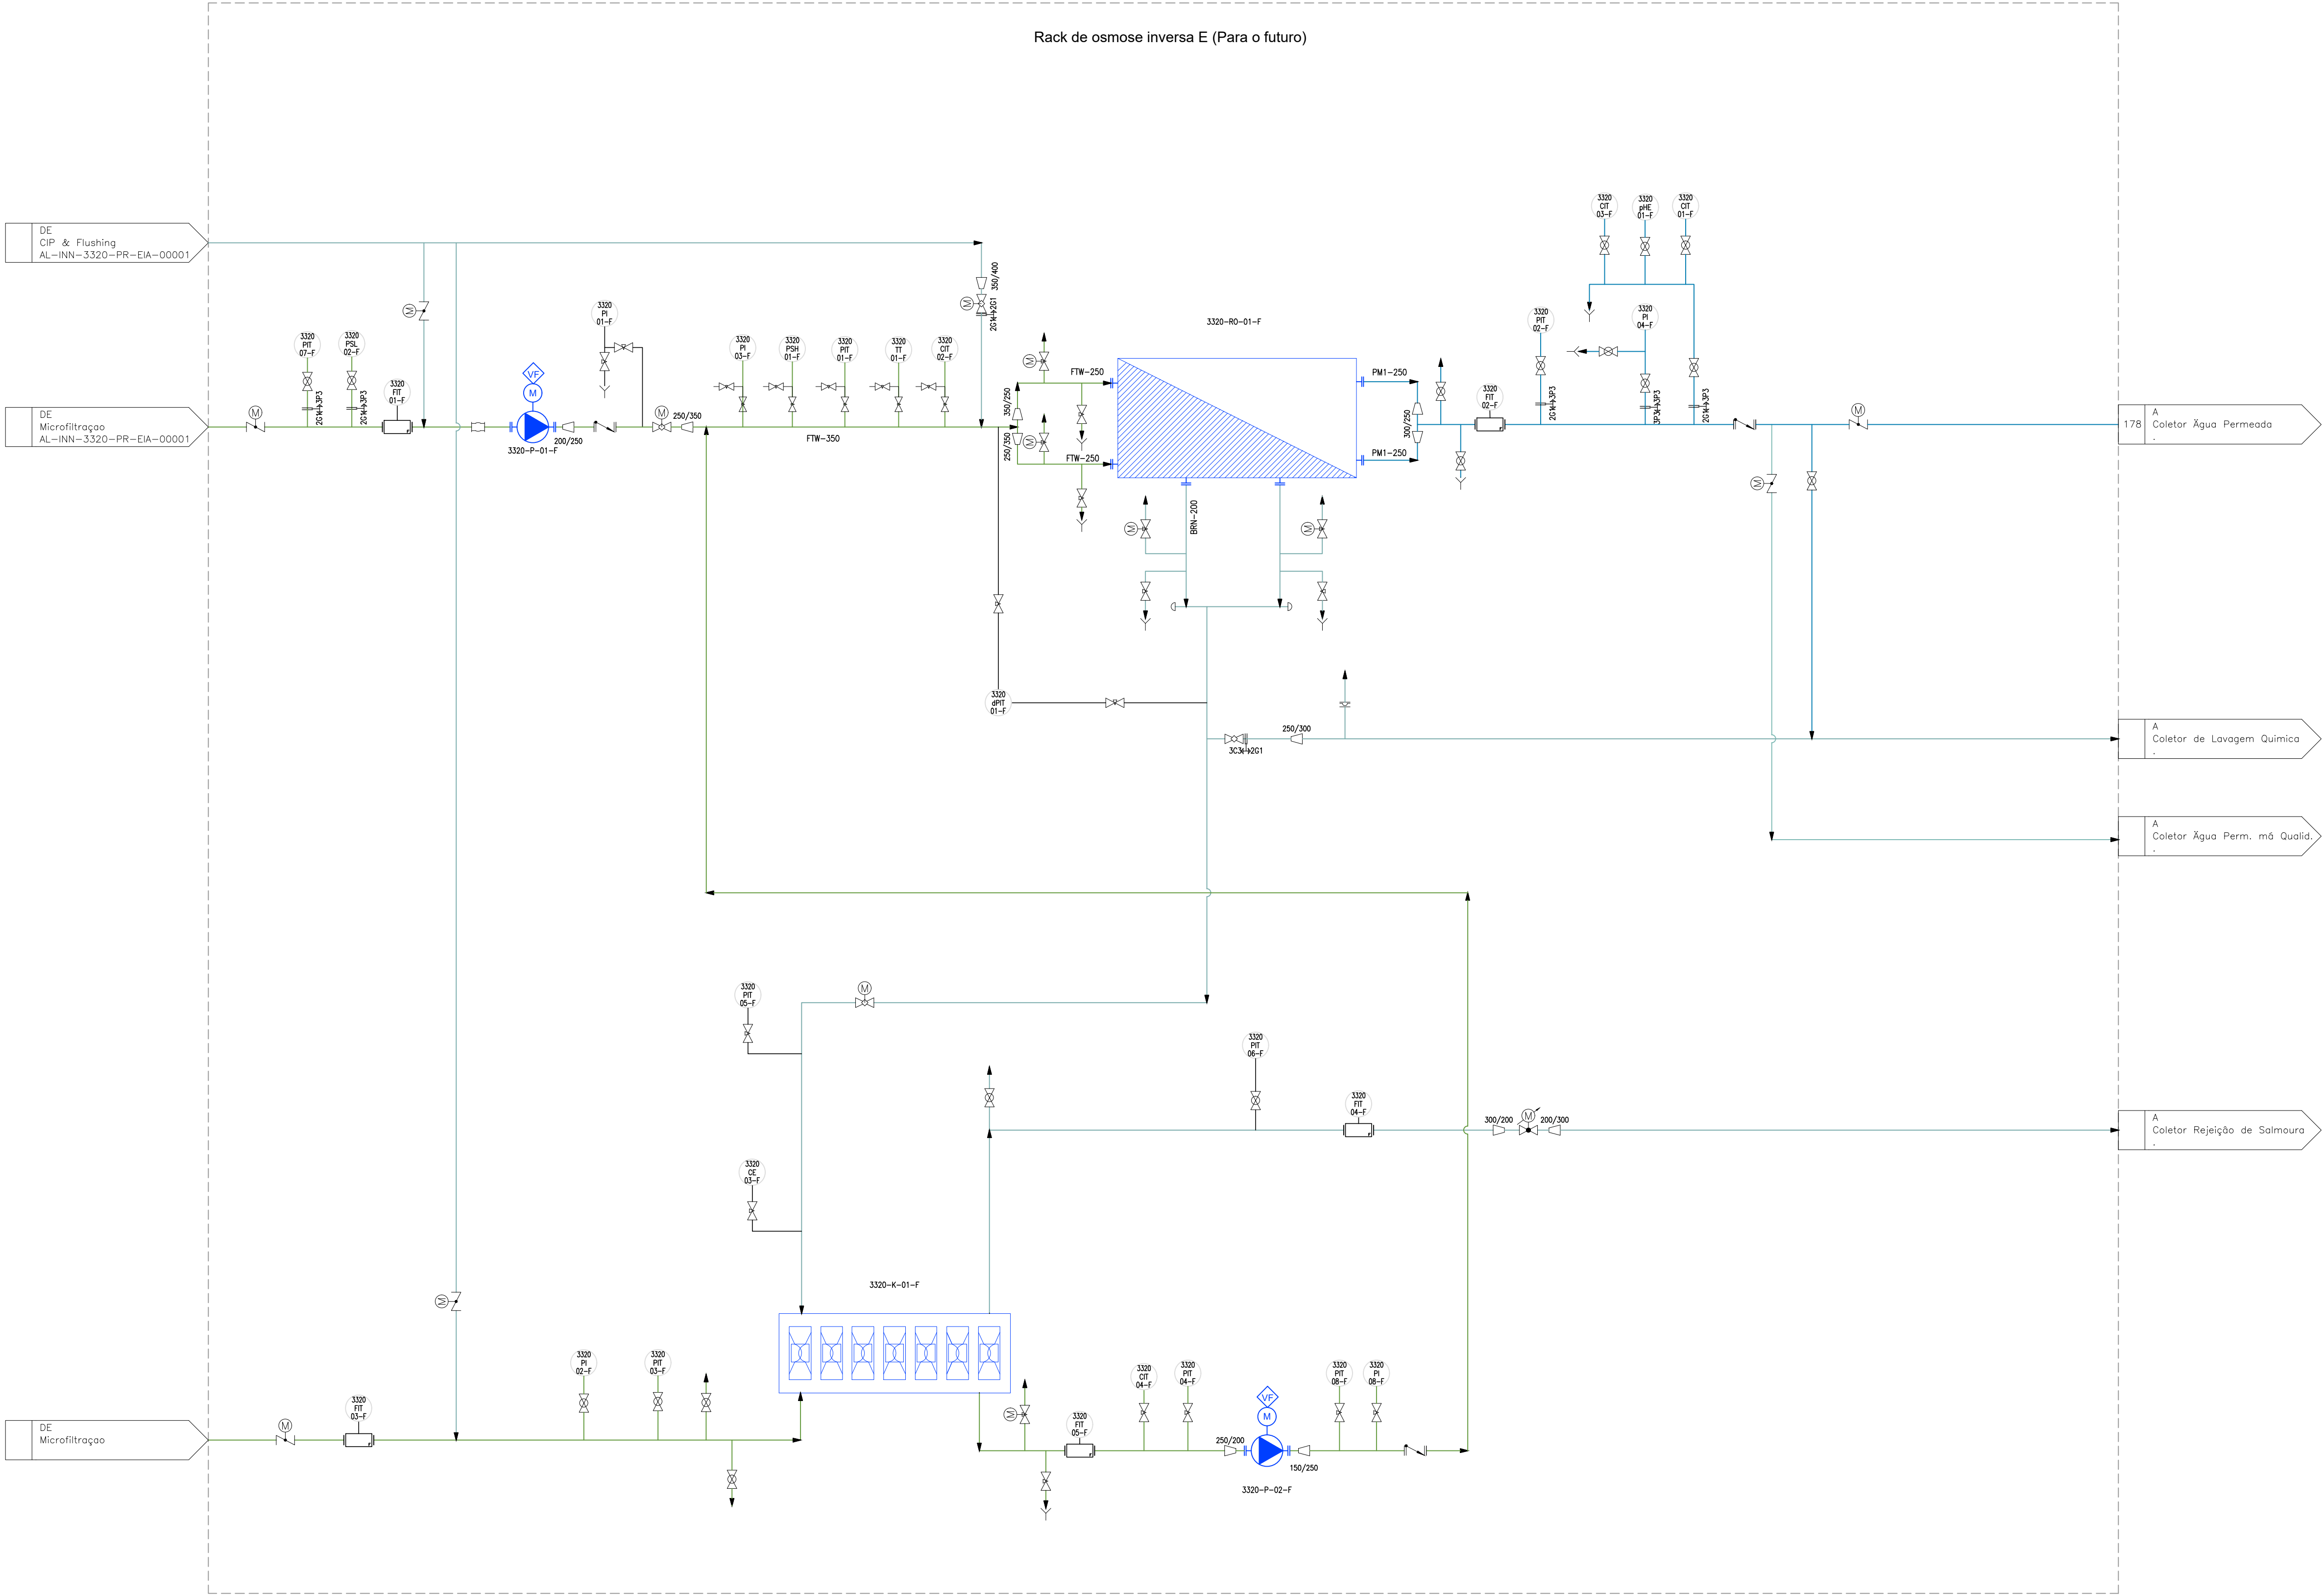


PLANTA CHAVE

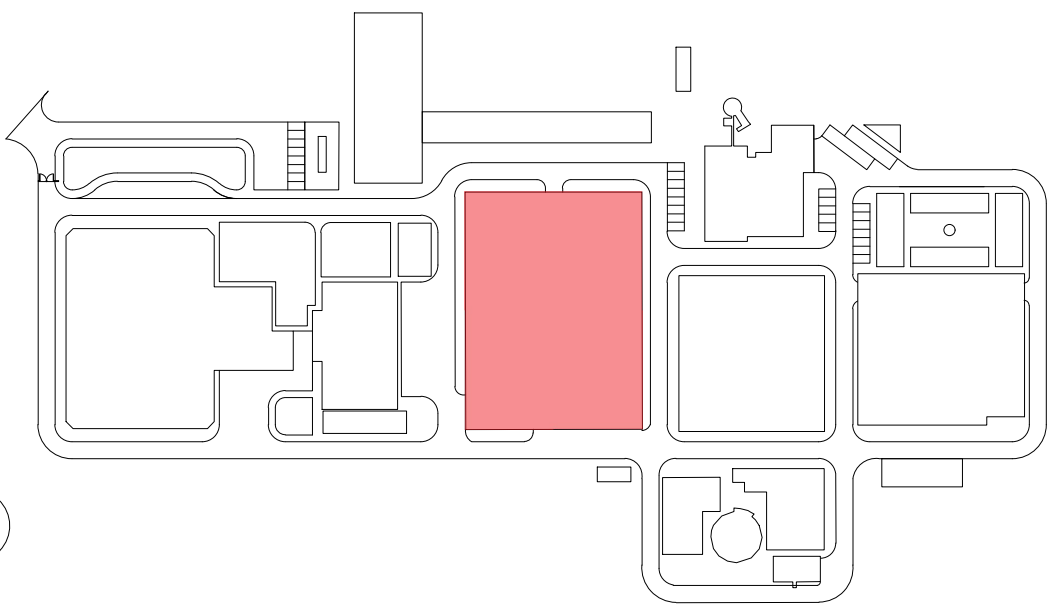

3320-P-01-F
GRUPO ELECTROBOMBA DE ALTA PRESSÃO
UNIDADES: 1
Q = 460 m³/h
P = 52,20 - 62,57 bar
POTÊNCIA MOTOR = 1.100 kW

3320-K-01-F
SISTEMA DE RECUPERAÇÃO DA ENERGIA
UNIDADES: 1 (7 ERD)

3320-RO-01-F
RACKS 1 DE OI
UNIDADES: 1
Q = 10 800 m³/dia
134 TUBOS DE PRESSÃO
938 MEMBRANAS/RACK

3320-P-02-F
GRUPOS ELECTROBOMBA BOOSTER
UNIDADES: 1
Q = 550 M³/H
P = 2 - 3,8 BAR
POTÊNCIA MOTOR = 55 kW

Sistema de coordenadas: ETRS89/TM06 - Portugal

01.0		23/01/2025	INN	FME
Índice	Designação das alterações	Dado	Nome	Velo
Designação de Projeto/ Empresa		Fase do projeto		Formato / Impressão
EMPREITADA DE CONCEÇÃO-CONSTRUÇÃO		Projeto de execução		A1 / 1 de 1
DO SISTEMA DE DESSALINIZAÇÃO NA REGIÃO DO ALGARVE		Projeto	Nome: João Macaluso	
		Verificação	Nome: Francisco Morais	
		Aprovação	Nome: Francisco Morais	
Aprovação AIA		PROCESSO		
Nome:	Data:			
ÁGUAS DO ALGARVE		Título		Escala
Grupo Águas do Portugal		P&ID. DIAGRAMAS DE PROCESSO		Nº Desenho AIA
		Rack de osmose inversa F		PS-22727-PS
				1 DE 1
				Substituído por des. 1

AL-INN-3320-PR-DIA-00007_PS-22727-PS_P&IDOSMINVRAF