


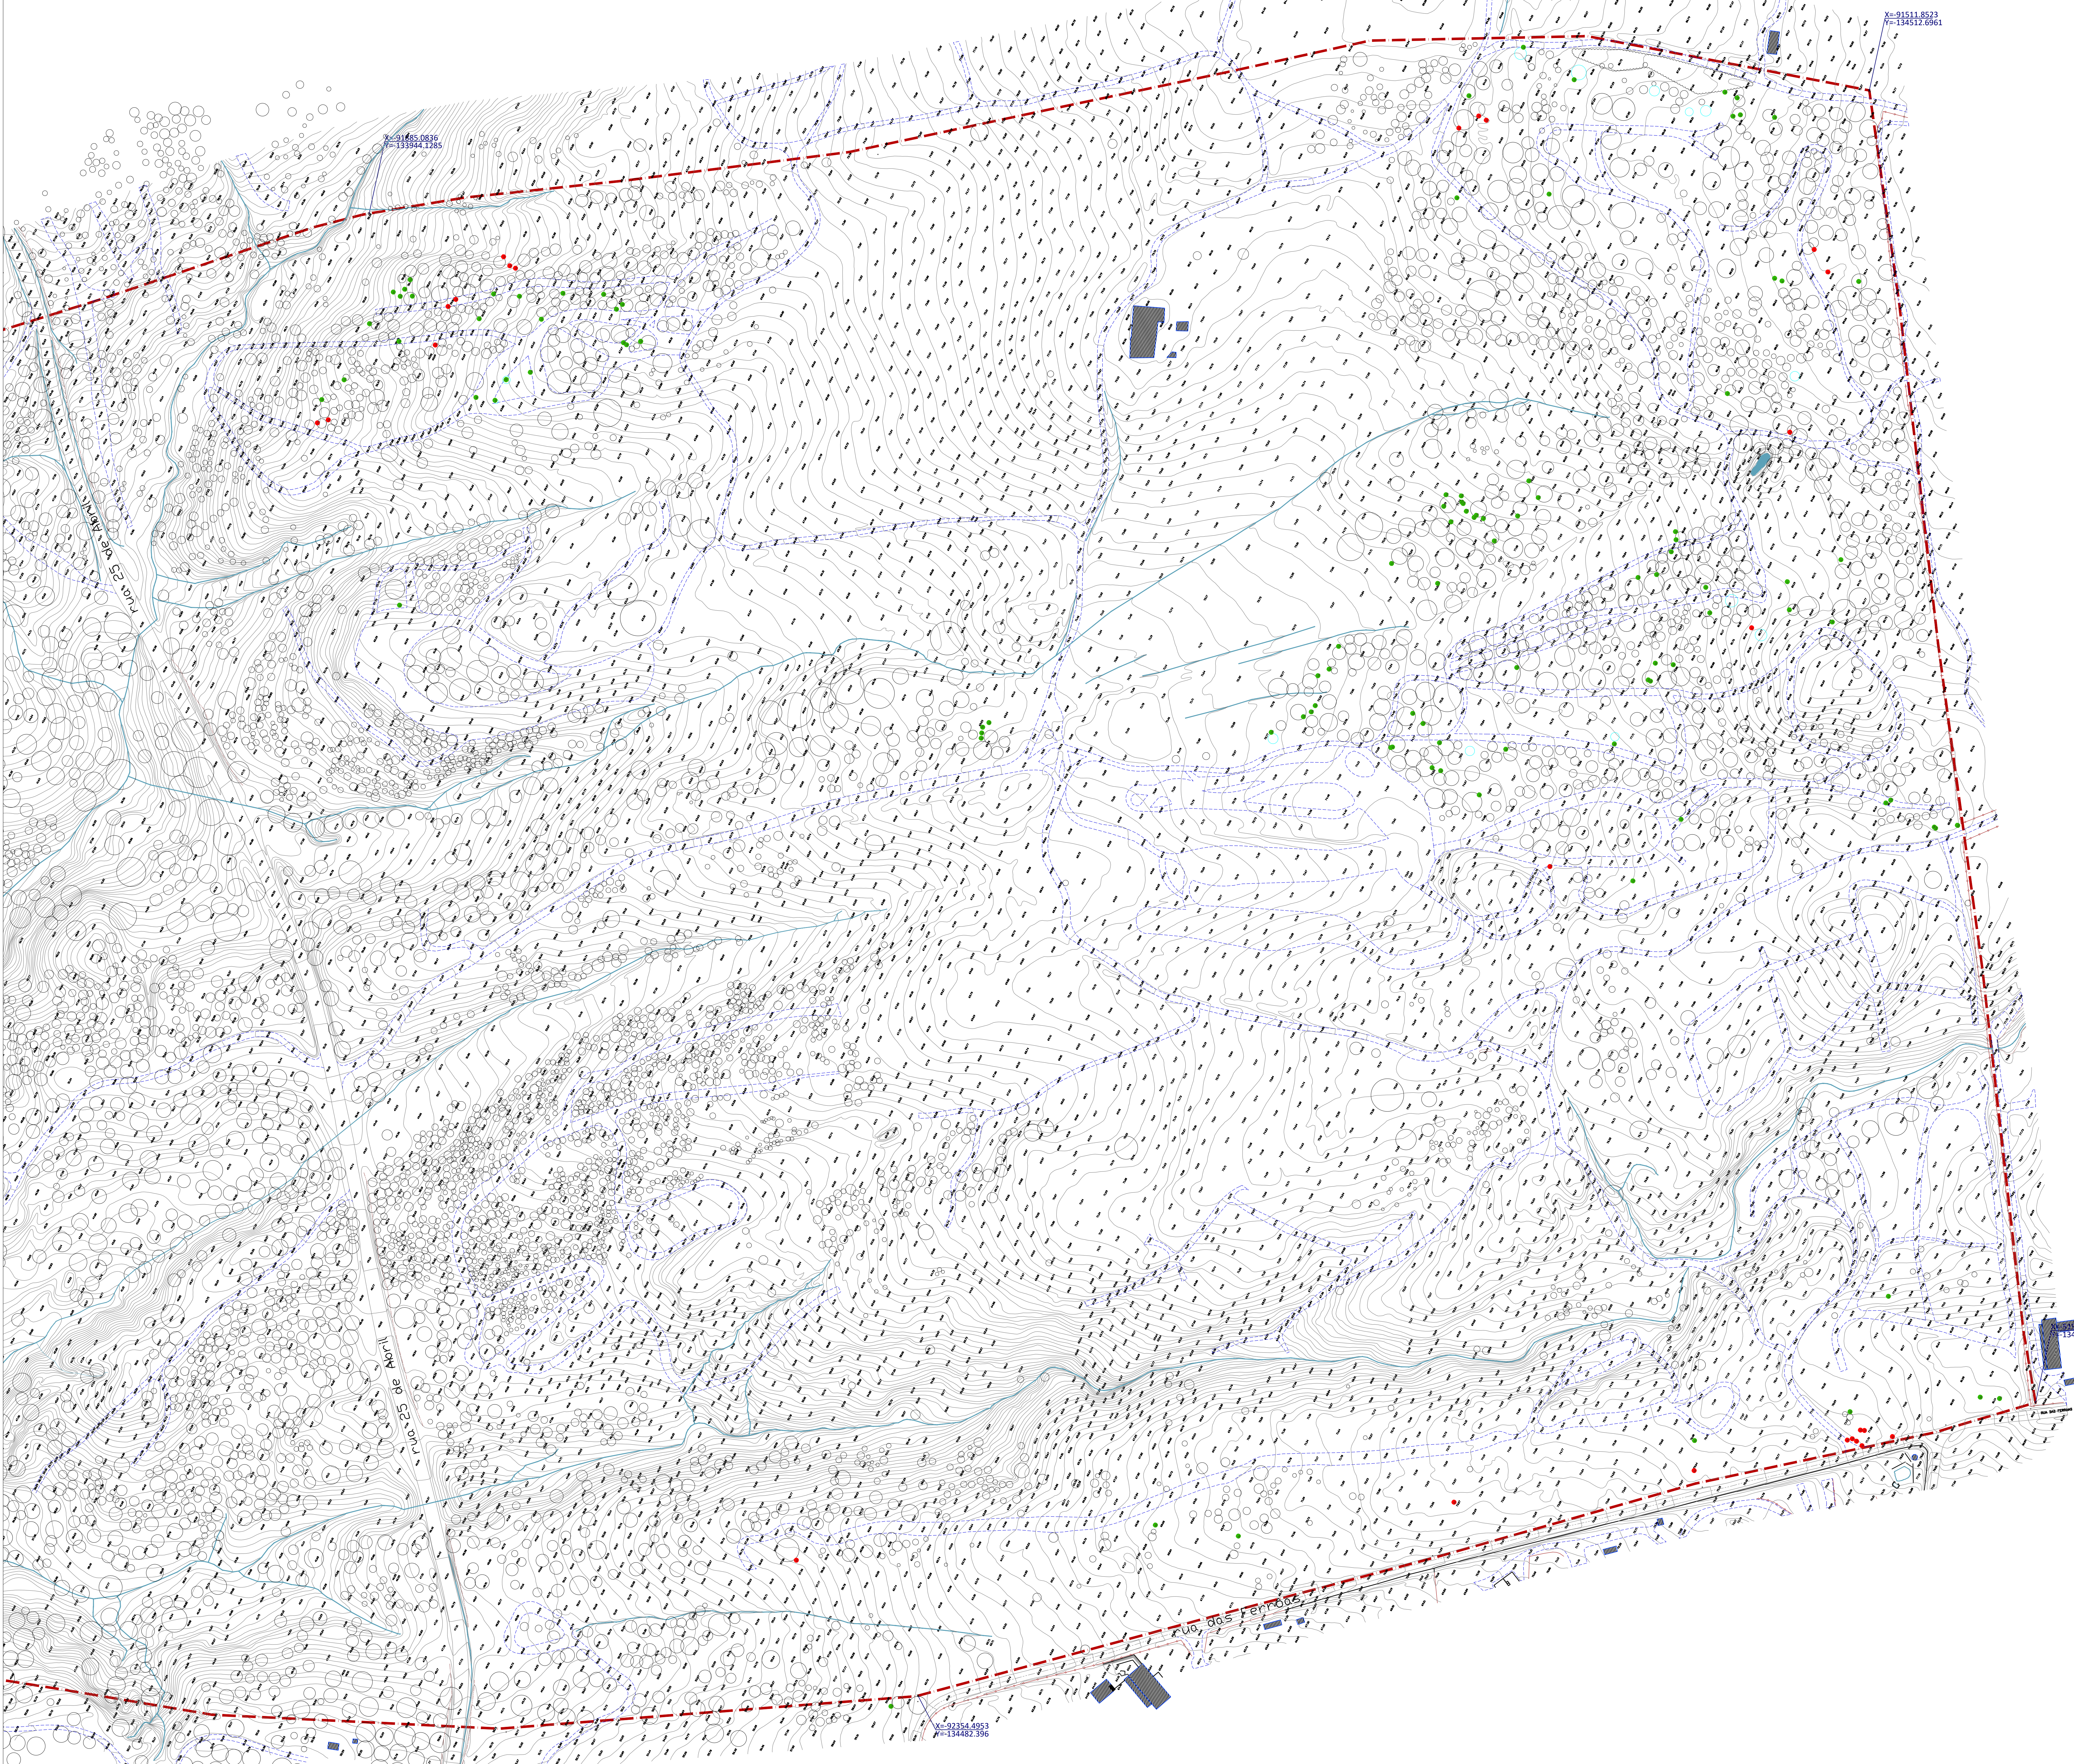

COMPLETAGEM DE LEVANTAMENTO TOPOGRÁFICO EM NOVEMBRO 2023

Pedido de abate de sobreiro

Sobreiro a manter

LEGENDA

LIMITE DA PROPRIEDADE

PERCURSOS EXISTENTES

PONTO GEORREFERENCIADO

REFERENCIAL:
SISTEMA DE COORDENADAS RECTANGULARES
Projeção Transversa de Mercator, Elipsóide GRS80, PT-TM06 / ETRS89
Datum Altimétrico - Marégrafo de Cascais

Levantamento: AERO-TOPOGRÁFICA, LDA - Responsabilidade técnica Eng. Luís Nogueira Dias
Equidistância das curvas de nível: 0.5 metros
Ano da cobertura: Agosto/Setembro 2016
Ano da restituição e trabalhos de campo: Setembro 2016

Arquitetura	Largo Vitorino Damásio 4, 2º 1200-072 Lisboa, Portugal T +351 218 453 210 @atelier_aavv geral@aavv.pt	Arquitetura Paisagista	Rua Francisco de Silveira, nº9 - 3B 1300-600 Lisboa Portugal T +351 21 3602530 @nichosurbanos www.nichosurbanos.com	Engenharia	 Rua Regimento de Infantaria 11, nº 30 - 2ºC 2000-041 Setúbal Portugal T +351 265 581100 geral@nichosurbanos.pt www.nichosurbanos.pt	Requerente	IDILUS INVESTIMENTOS IMOBILIÁRIOS, Lda. Avenida da Liberdade, nº 240, 9º 1250 - 148 Lisboa	Especialidade	ARQUITETURA PAISAGISTA	Técnico Responsável	CATARINA VIANA	Escala numérica	1:1000	Projeto	RESERVA IDILUS, CASAS DA AZOIA, SESIMBRA	Data	DEZEMBRO 2023
						Equipa	CATARINA VIANA ANA LEMOS MIGUEL MADEIRA HENRIQUE MATEUS SARA COELHO	Assinatura		Ficheiro	19021_OLDU_GLEVTOP_00	Fase / Designação	OPERAÇÃO DE LOTEAMENTO COM OBRAS DE URBANIZAÇÃO LEVANTAMENTO TOPOGRÁFICO - ZONAS A e B	Desenho nº		Revisão nº	0 0 2 A R 0 0



- ☐ Pedido de abate de sobreiro
- ☐ Sobreiro a manter

REFERENCIAL:
SISTEMA DE COORDENADAS RECTANGULARES
Projeção Transversa de Mercator, Elipsóide GRS80, PT-TM06 /
ETRS89
Datum Altimétrico - Marégrafo de Cascais

Levantamento: AERO-TOPOGRÁFICA, LDA - Responsabilidade
técnica Eng. Luís Nogueira Dias
Equidistância das curvas de nível: 0,5 metros
Ano da cobertura: Agosto/Setembro 2016
Ano da restituição e trabalhos de campo: Setembro 2016