



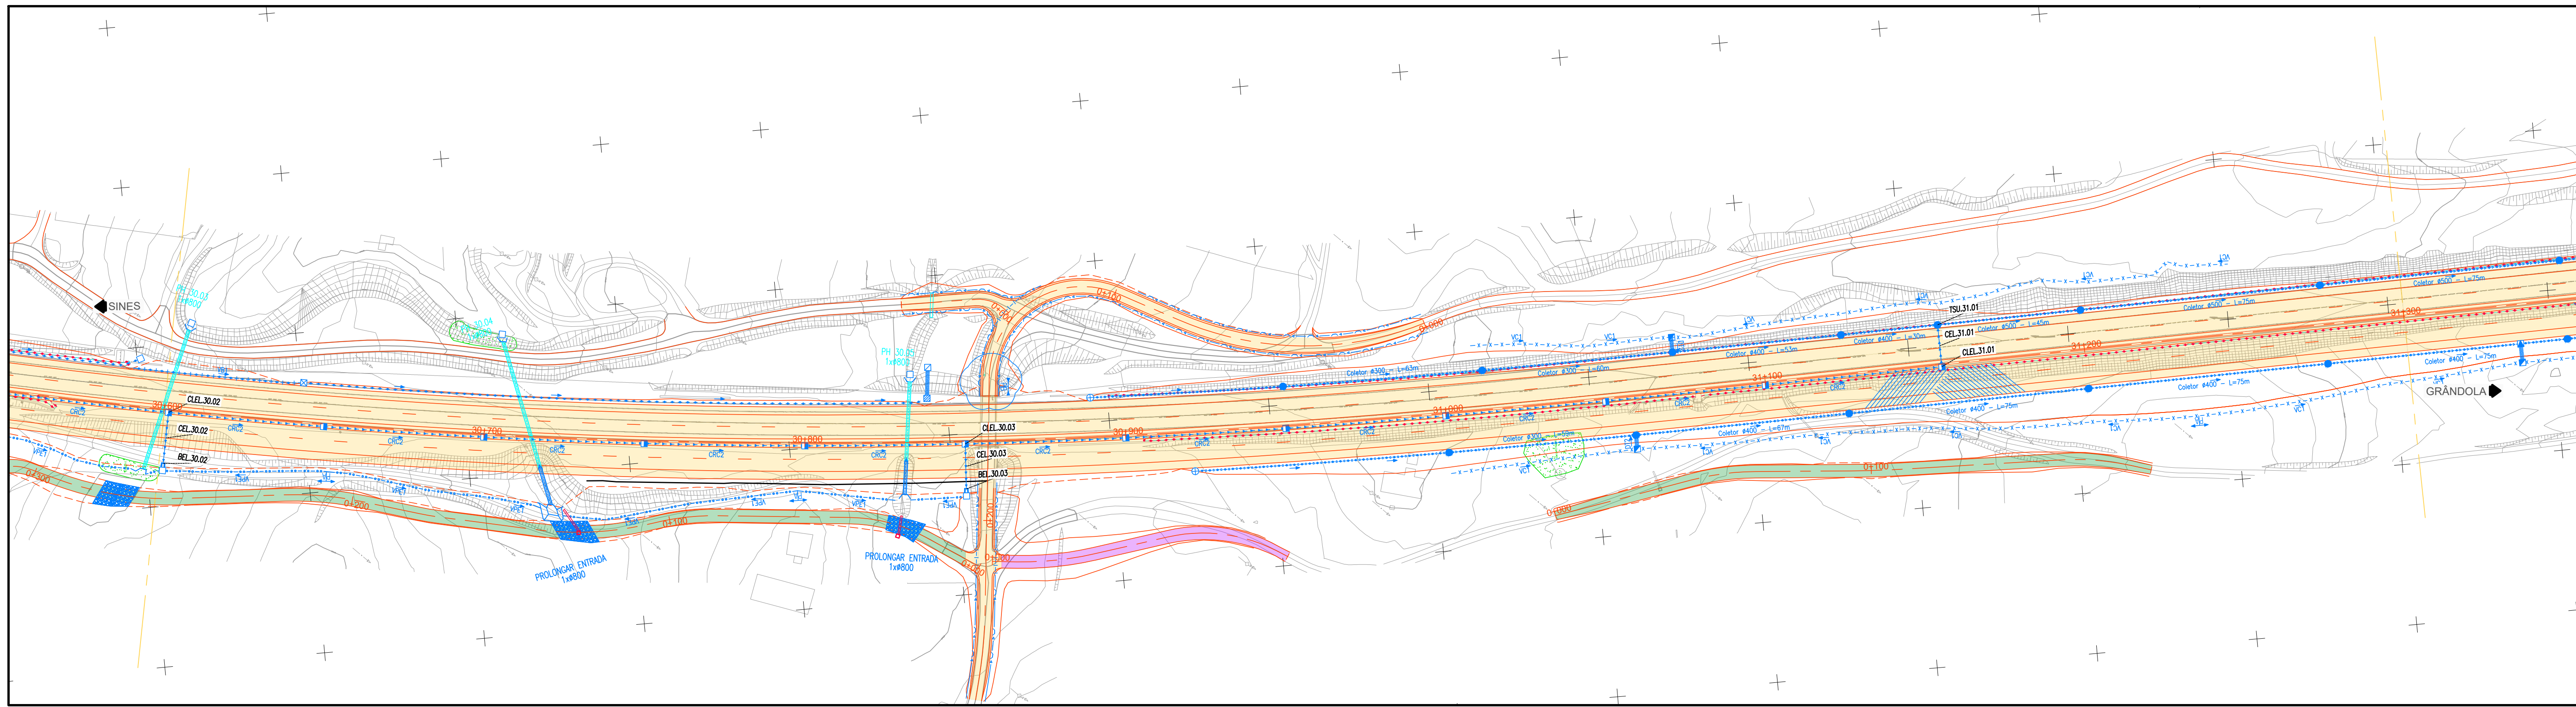

- LEGENDA DE TRAÇADO:**
- Alto
 - Escavação
 - CORES: 18+400 Exo / Quilometragem
 - Drenagem Nova
 - Drenagem Existente a manter
 - Drenagem Existente a demolir
- LEGENDA DE DRENAGEM:**
- D - Dreno #200
 - C - Coletor
 - CRCX - Caldeira de Rasgo Contínuo
 - BEL - Boca Entrada/Saída Coletor
- VALETA DE PLATAFORMA LATERAL, SEÇÃO TRIANGULAR:**
- VP1 - Revestida a Betão com L=1.2m
 - VP1D - Revestida a Betão, L=1.2m/Dreno #200
 - VP1C - Revestida a Betão, L=1.2m/Coletor
 - VP1C10 - Revestida a Betão, L=1.2m/Coletor
 - VP2 - Revestida a Betão
 - VP4 - Não Revestida - Restabelecimentos
 - VP5 - Revestida a Betão - Restabelecimentos
 - VP6 - Revestida a Betão com L=0.5m
 - VP7 - Revestida a Betão - de Continuidade
- VALETA DE PLATAFORMA LATERAL, SEÇÃO TRAPEZOIDAL:**
- VP3 - Revestida a Betão
- VALAS, SEÇÃO SEMI-CIRCULAR, REVESTIDA A BETÃO:**
- VCX - de Crista de Talude
 - VPX - de Pé de Talude
 - VBX - de Bordadura
 - VBX - de Bordadura
 - DTX - de Descida de Talude
- CAIXAS DE RECEÇÃO, DE LIGAÇÃO OU DERIVAÇÃO:**
- CPCP - Entre Valetas de Plataforma, Valas de Crista e Valas de Pé de Talude
 - CCDT - Em Valas de Crista para Ligação às Descidas de Talude
 - CPDT - Em Valetas de Plataforma para Ligação às Descidas de Talude
 - CVBA - Em Valetas de Bordadura em Alto associada a Descida de Talude
 - CTDT - Em Valetas de Pé de Talude para Ligação às Descidas de Talude
 - CLEL - e Limpeza e/ou Evacuação Lateral em Caldeira de Rasgo Contínuo
 - CBOT - Em Valetas de Bordadura para ligação às Descidas de Talude
 - COPE - Em Valas de Crista e/ou Pé de Talude
- CÂMARAS DE VISITA, SEÇÃO SEMI-CIRCULAR:**
- TSU - com Tampa Sumidoura em Betão
 - TTF - com Tampa não Sumidoura Metálica
- DISSIPADORES DE ENERGIA:**
- DEFT - em Descidas de Talude (final)
 - DEBO - em Bocas de Pts/Coletores e Valetas
 - VT - Vão Trapezooidal c/ Enrocamento
- PASSAGENS:**
- PH XIX - Passagem hidráulica com bocas em alto
 - PH XX - Passagem hidráulica com Recipiente
 - PH XX - Passagem hidráulica Galgável / Não Galgável
 - CVSS - Continuidade Valetas Sob Serventia
 - Ranhuragens no Pavimento

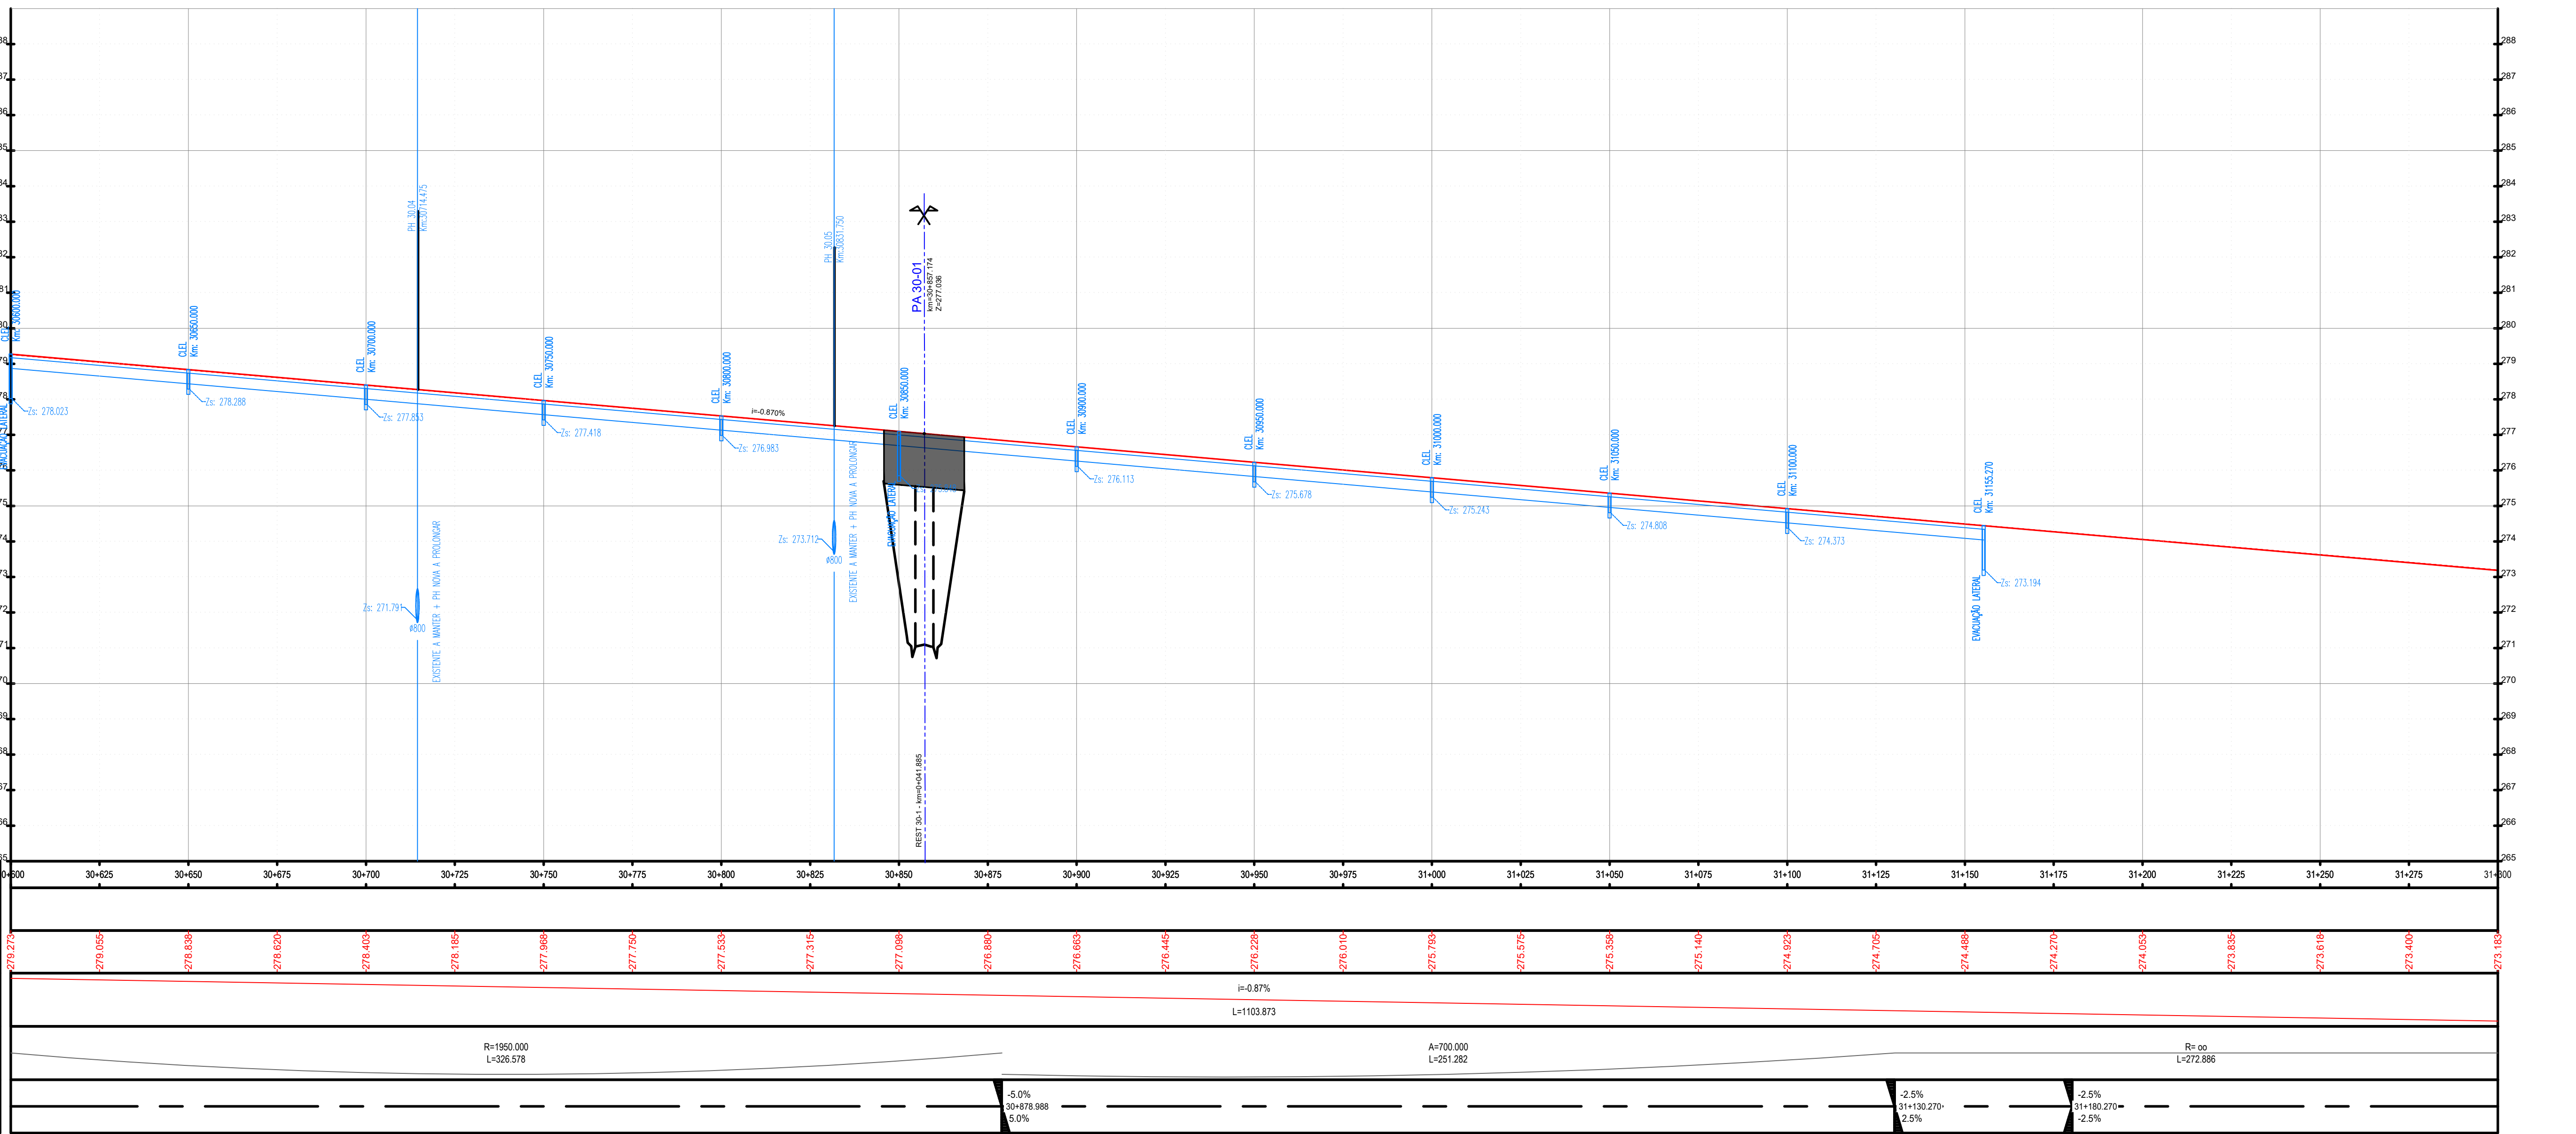

PROJETO Nº	PROJETO	COORDENAÇÃO	ESCALA	PROJETO
RVGR	JOÃO MESQUITA	CARLOS FERRAZ	H - 1:1000 ; V - 1:100	IP8 (A26) - LIGAÇÃO ENTRE SINES E A2
DATA	DESENHO	VISTO	ESCALA GRÁFICA	LANÇO IP8 ENTRE RONÇÃO E GRÂNDOLA
NOVEMBRO 2023	MARGARIDA ALVES	FILÍPE VASQUES	0 10 20 40m	AUMENTO DE CAPACIDADE
ALTERAÇÃO	DESCRIÇÃO DA ALTERAÇÃO	DATA	DESENHO	VERIFICADO
R02	RESPOSTA AO PARECER DE REVISÃO P2 DE 24.05.2024	JUN/2024	MDA	JMM
R01	REFORMULAÇÃO DO N.º 6 E RESPOSTA AO PARECER DE REVISÃO DE 20/03/2024	ABR/2024	MDA	JMM

PROJETO Nº	PROJETO	COORDENAÇÃO	ESCALA	PROJETO
RVGR	JOÃO MESQUITA	CARLOS FERRAZ	H - 1:1000 ; V - 1:100	IP8 (A26) - LIGAÇÃO ENTRE SINES E A2
DATA	DESENHO	VISTO	ESCALA GRÁFICA	LANÇO IP8 ENTRE RONÇÃO E GRÂNDOLA
NOVEMBRO 2023	MARGARIDA ALVES	FILÍPE VASQUES	0 10 20 40m	AUMENTO DE CAPACIDADE
ALTERAÇÃO	DESCRIÇÃO DA ALTERAÇÃO	DATA	DESENHO	VERIFICADO
R02	RESPOSTA AO PARECER DE REVISÃO P2 DE 24.05.2024	JUN/2024	MDA	JMM
R01	REFORMULAÇÃO DO N.º 6 E RESPOSTA AO PARECER DE REVISÃO DE 20/03/2024	ABR/2024	MDA	JMM

PROJETO Nº	PROJETO	COORDENAÇÃO	ESCALA	PROJETO
RVGR	JOÃO MESQUITA	CARLOS FERRAZ	H - 1:1000 ; V - 1:100	IP8 (A26) - LIGAÇÃO ENTRE SINES E A2
DATA	DESENHO	VISTO	ESCALA GRÁFICA	LANÇO IP8 ENTRE RONÇÃO E GRÂNDOLA
NOVEMBRO 2023	MARGARIDA ALVES	FILÍPE VASQUES	0 10 20 40m	AUMENTO DE CAPACIDADE
ALTERAÇÃO	DESCRIÇÃO DA ALTERAÇÃO	DATA	DESENHO	VERIFICADO
R02	RESPOSTA AO PARECER DE REVISÃO P2 DE 24.05.2024	JUN/2024	MDA	JMM
R01	REFORMULAÇÃO DO N.º 6 E RESPOSTA AO PARECER DE REVISÃO DE 20/03/2024	ABR/2024	MDA	JMM

PROJETO Nº	PROJETO	COORDENAÇÃO	ESCALA	PROJETO
RVGR	JOÃO MESQUITA	CARLOS FERRAZ	H - 1:1000 ; V - 1:100	IP8 (A26) - LIGAÇÃO ENTRE SINES E A2
DATA	DESENHO	VISTO	ESCALA GRÁFICA	LANÇO IP8 ENTRE RONÇÃO E GRÂNDOLA
NOVEMBRO 2023	MARGARIDA ALVES	FILÍPE VASQUES	0 10 20 40m	AUMENTO DE CAPACIDADE
ALTERAÇÃO	DESCRIÇÃO DA ALTERAÇÃO	DATA	DESENHO	VERIFICADO
R02	RESPOSTA AO PARECER DE REVISÃO P2 DE 24.05.2024	JUN/2024	MDA	JMM
R01	REFORMULAÇÃO DO N.º 6 E RESPOSTA AO PARECER DE REVISÃO DE 20/03/2024	ABR/2024	MDA	JMM

PROJETO Nº	PROJETO	COORDENAÇÃO	ESCALA	PROJETO
RVGR	JOÃO MESQUITA	CARLOS FERRAZ	H - 1:1000 ; V - 1:100	IP8 (A26) - LIGAÇÃO ENTRE SINES E A2
DATA	DESENHO	VISTO	ESCALA GRÁFICA	LANÇO IP8 ENTRE RONÇÃO E GRÂNDOLA
NOVEMBRO 2023	MARGARIDA ALVES	FILÍPE VASQUES	0 10 20 40m	AUMENTO DE CAPACIDADE
ALTERAÇÃO	DESCRIÇÃO DA ALTERAÇÃO	DATA	DESENHO	VERIFICADO
R02	RESPOSTA AO PARECER DE REVISÃO P2 DE 24.05.2024	JUN/2024	MDA	JMM
R01	REFORMULAÇÃO DO N.º 6 E RESPOSTA AO PARECER DE REVISÃO DE 20/03/2024	ABR/2024	MDA	JMM