
Em cópias deste desenho com formato diferente do A1 atender à escala gráfica

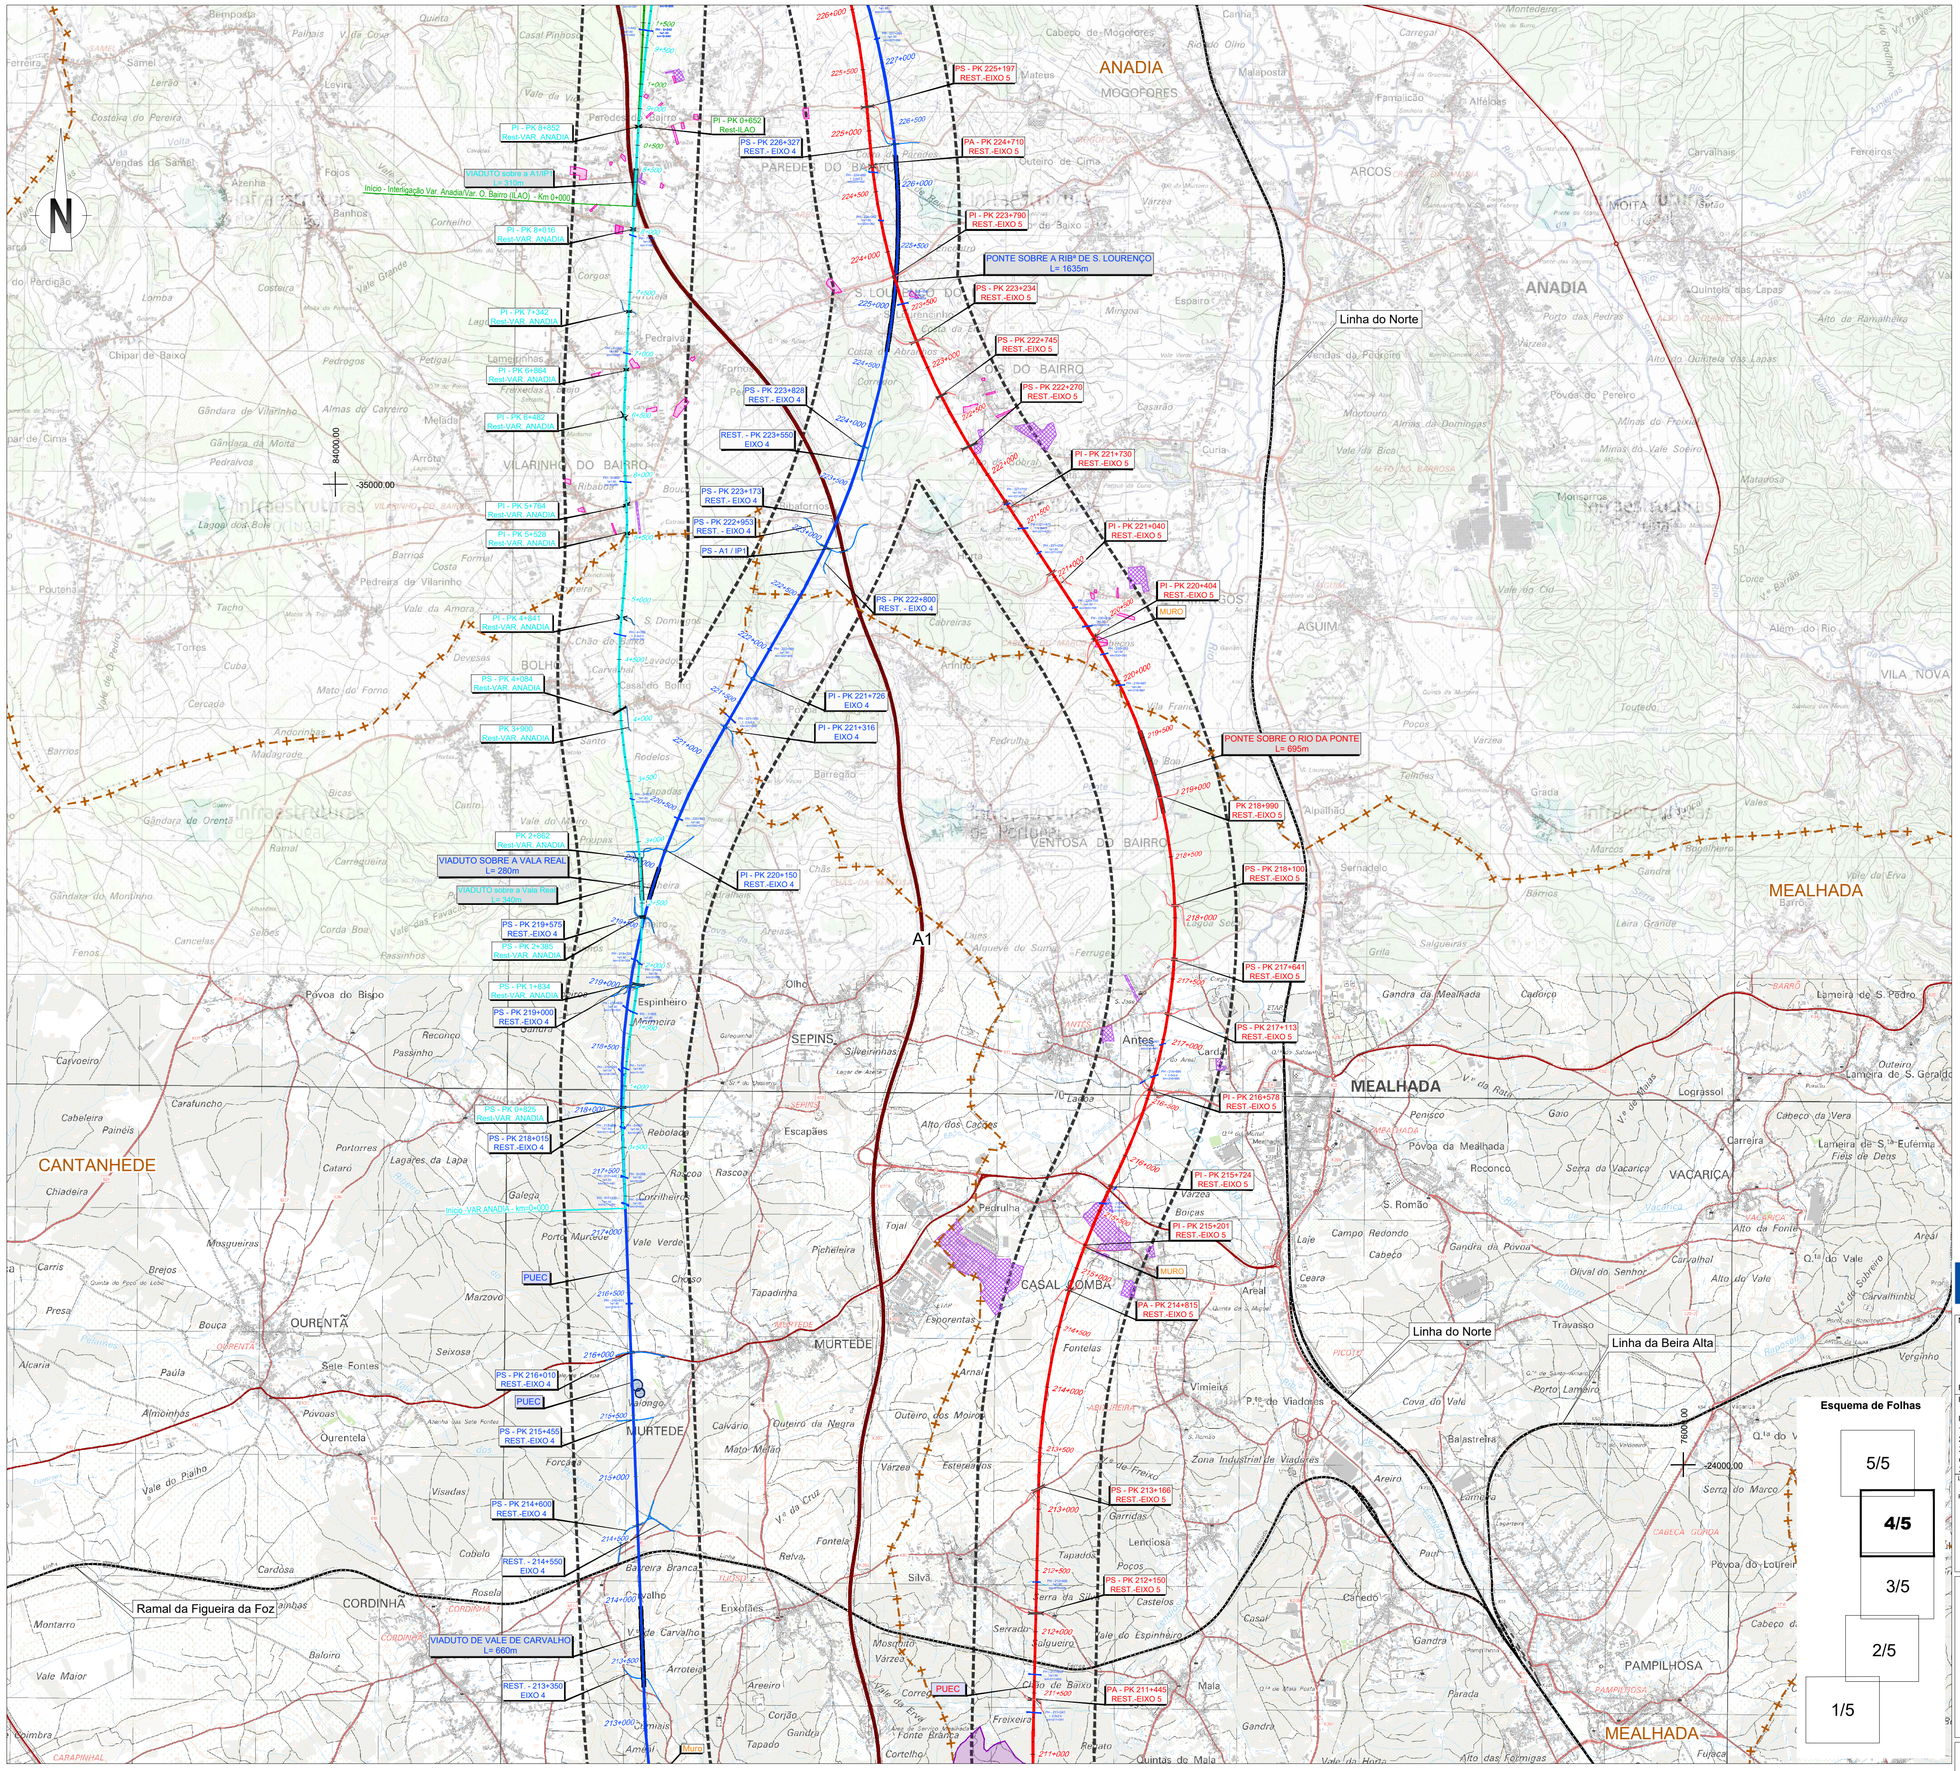

SIMBOLOGIA

- Área de Estudo de 500m
- Limite de Concelho (CAOP´s 2021)

TRAÇADOS
- Eixo 1
- Eixo 2
- Eixo 3.1
- Interligação Eixo 3.2 - Eixo 3.1
- Eixo 3.2
- Alargamento da Linha do Norte
- Eixo 4
- Eixo 5
- Variante a Anadia
- Variante a Oliveira do Bairro
- Interligação Var. Anadia/Var. O. Bairro (ILAO)

- PUEC
- Túnel
- Viaduto ou Ponte
- Estação
- Rede Ferroviária Existente
- Auto-estrada
- Estrada Nacional
- Itinerário Principal

LEGENDA

CM OLIVEIRA DO BAIRRO
- Espaços de Uso Especial
- Construções

CM ANADIA
- Loteamentos Aprovados
- Processos de Obra Particular
- limite_ppzi_amoreira_gand

CM MEALHADA
- Loteamentos Deferidos
- Concessão Mineira
- UOPG

CM CANTANHEDE
- Novas Estufas

CM COIMBRA
- Plano Pormenor
- Loteamentos
- Pedidos de Licenciamento

CM CONDEIXA-A-NOVA
- Processos Urbanísticos

CM Soure
- Loteamentos
- Ocupações no Território

CM Pombal
- Novo Aviário
- Pedidos de Licenciamento

Esquema de Folhas

5/5 | **4/5** | 3/5 | 2/5 | 1/5

Cofinanciado pela União Europeia

Notas e historial de alterações

REV 00 EMISSÃO GERAL — Janeiro 2023

Fonte: (Cartografia de Base)

Instituto Geográfico do Exército, Cartas Militares de Portugal da Série M888 à escala 1:25 000:
185 - Aveiro, 4 edição de 2001; 186 - Águeda, 3 edição de 2002; 196 - Vagos, 5 edição de 2002; 197 - Oliveira do Bairro, 3 edição de 2001; 207 - Vilarinho do Bairro (Anadia), 4 edição de 2001; 208 - Anadia, 4 edição de 2001; 218 - Cantanhede, 4 edição de 2018; 219 - Mealhada, 5 edição de 2018; 229 - Arca (Cantanhede), 4 edição de 2018; 230 - Coimbra, 6 edição de 2019; 240 - Montemor-o-Velho, 4 edição de 2018; 241 - Coimbra (Sul), 5 edição de 2018; 249 - Marinha das Ondas (Figueira da Foz), 4 edição de 2019; 250 - Soure, 4 edição de 2019; 251 - Condeixa-a-Nova, 4 edição de 2018; 261 - Louriçal (Pombal), 4 edição de 2019; 262 - Redinha (Pombal), 4 edição de 2019

Logótipos e informação complementar

Projectista: arqpais arquitectura e urbanismo; AGRI.PRO AMBIENTE

Ficheiro: PF102B_AMB.EP.10.10.04.030.00.dwg — Data: 01/2023

Nº Projectista: PF102B_AMB.EP.10.10.04.030.00 — Revisão: 00

Levantou:
Desenhou: JCT
Projectou: ICL
Verificou: OBF

Infraestruturas de Portugal — Direção de Engenharia e Ambiente

O Responsável por EA - PRO: Luísa Almeida

O Diretor da DEA: José Alves Monteiro

Linha: LINHA FERROVIÁRIA DE ALTA VELOCIDADE ENTRE PORTO E LISBOA
Local: LOTE B - TROÇO SOURE / AVEIRO (OIÃ)
Fase do Projecto: ESTUDO PRÉVIO
Especialidade Técnica: AMBIENTE
Nome do Empreendimento: LINHA DE ALTA VELOCIDADE PORTO - LISBOA
Titulo do Desenho: FASE 1 : PORTO / SOURE

COMPROMISSOS URBANÍSTICOS. UOPG

Sistema de referência: EPSG 3763 (PT-TM06/ETRS89 - European Terrestrial Reference System 1989)

Formato: A1 - 594x841

Escalas: 1: 25 000 (0 250 500 m)

Tipo	Nº SAP	Nº de Ordem no Projecto	Versão	Folha	Desenho
316		90	00	4/5	