



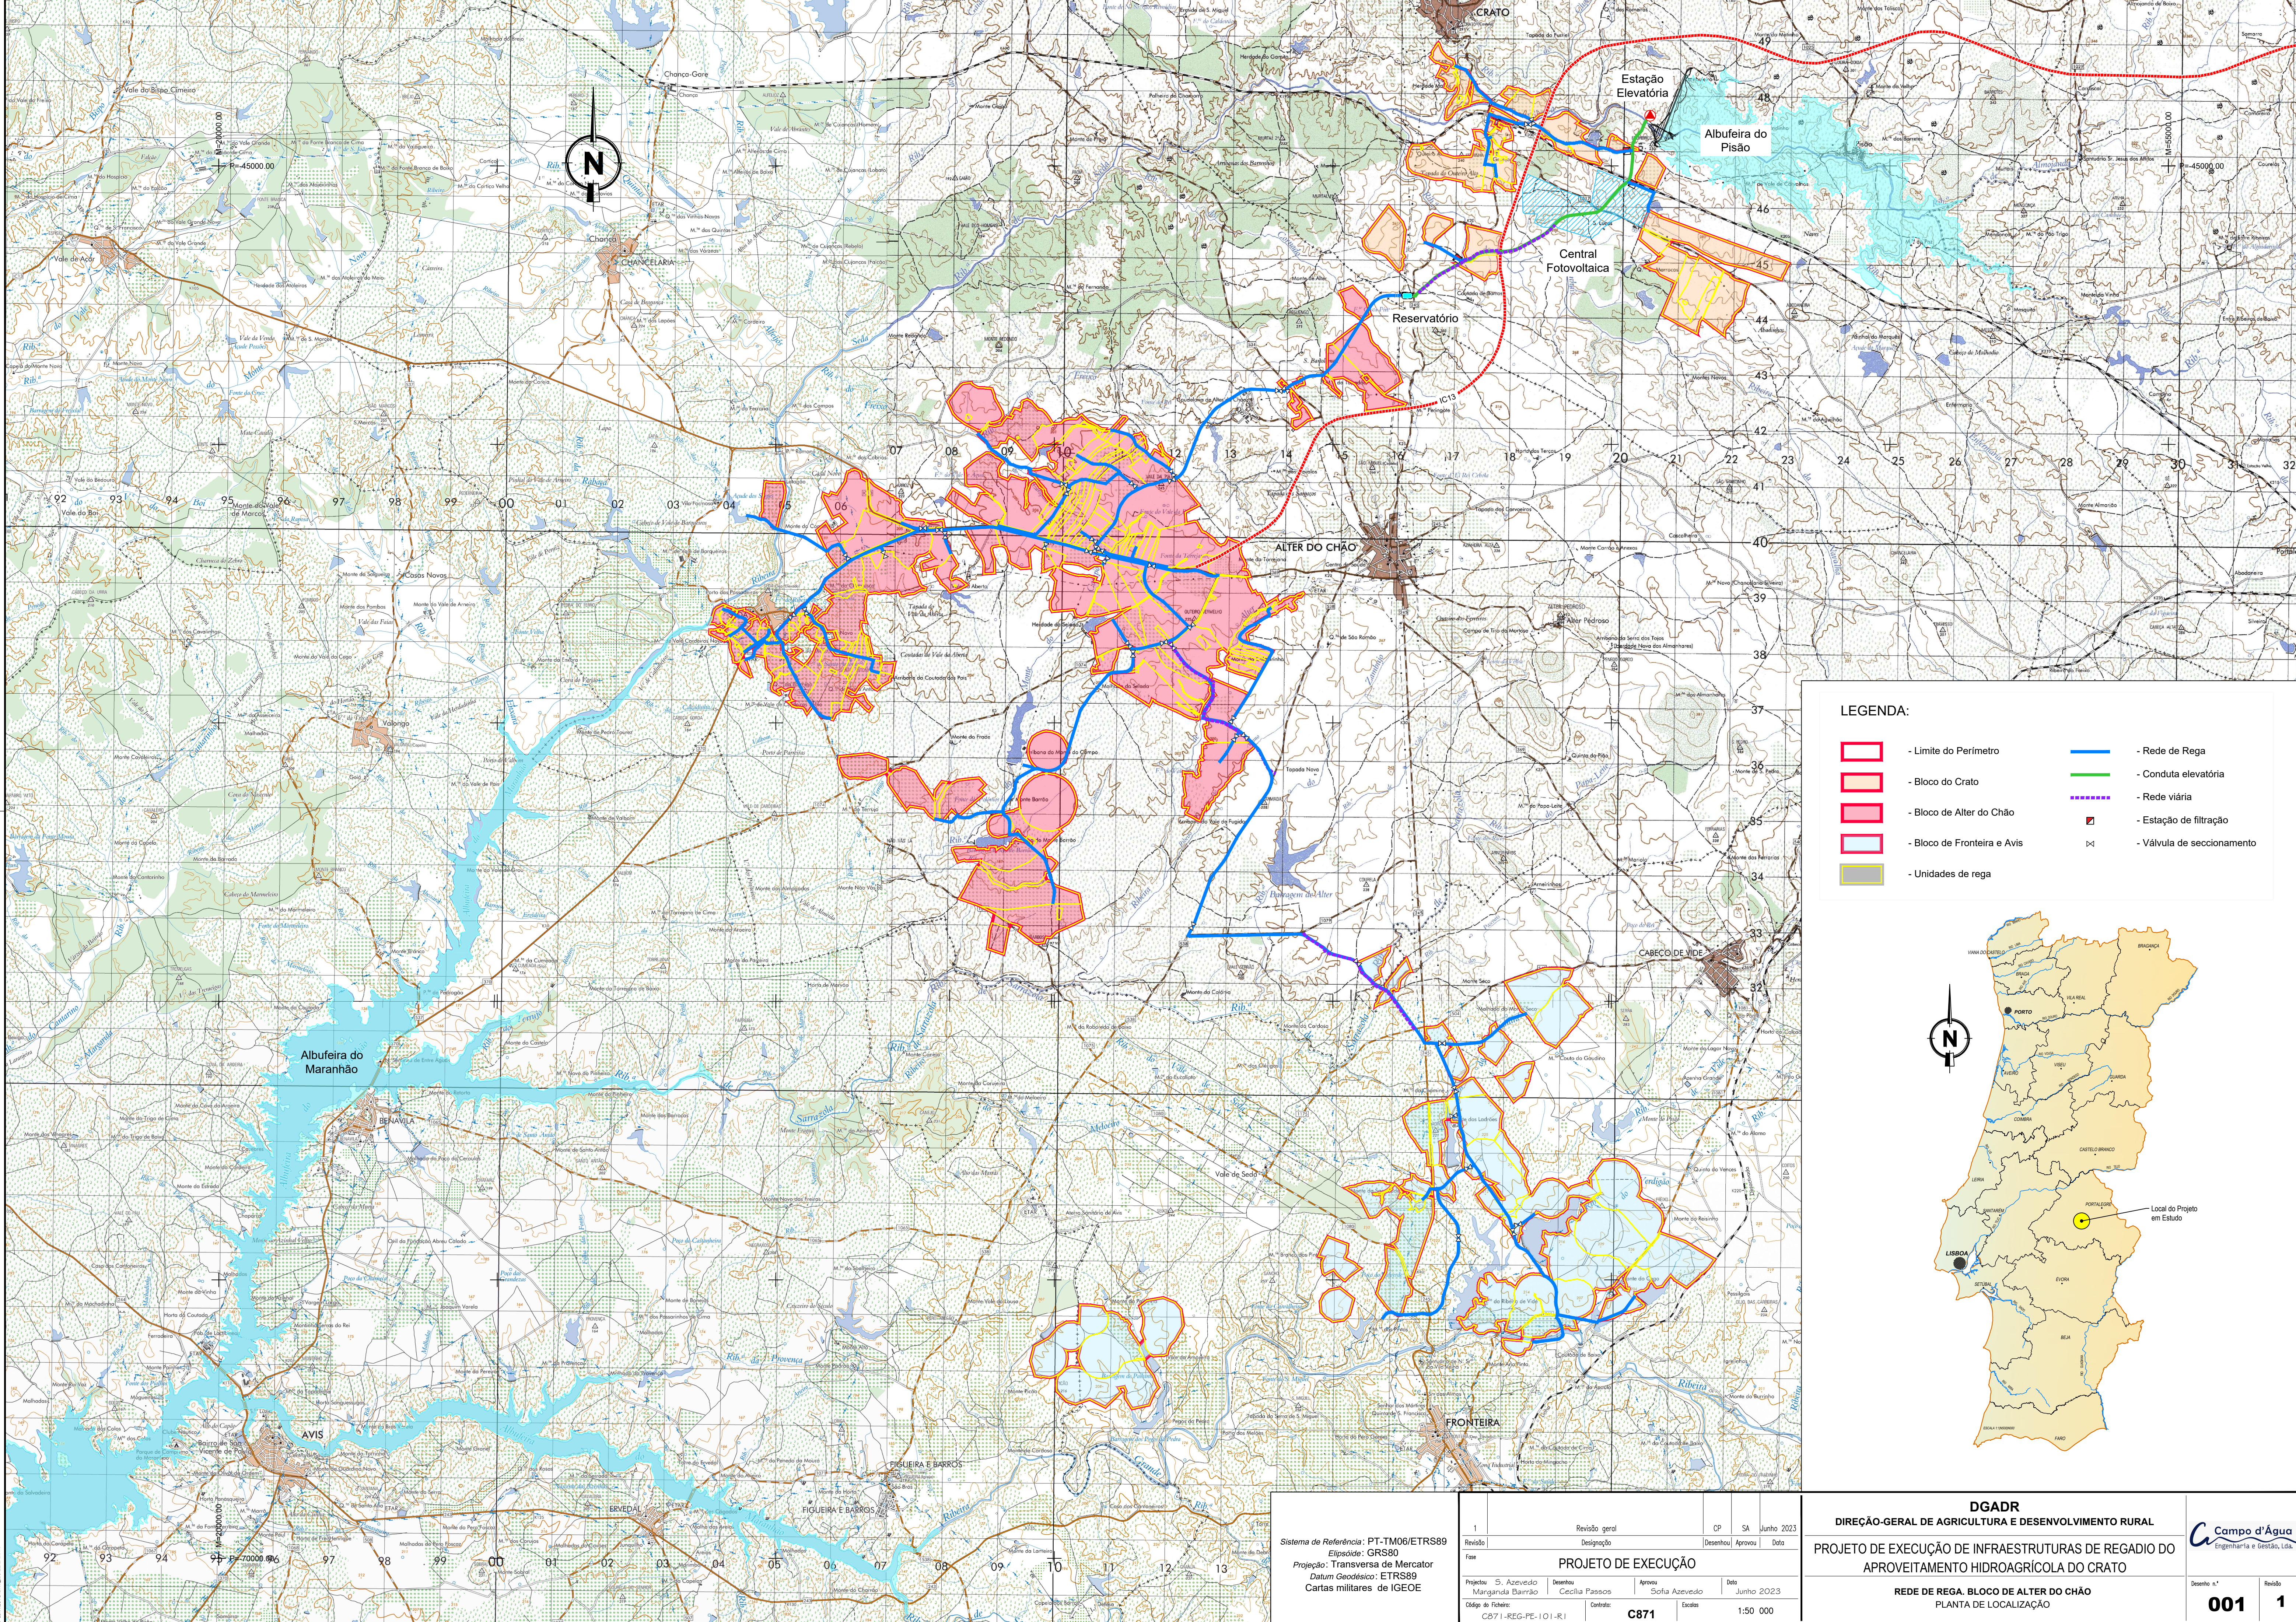

LEGENDA:

- Limite do Perímetro
- Bloco do Crato
- Bloco de Alter do Chão
- Bloco de Fronteira e Avis
- Unidades de rega
- Rede de Rega
- Conduta elevatória
- Rede viária
- Estação de filtração
- Válvula de sectionamento

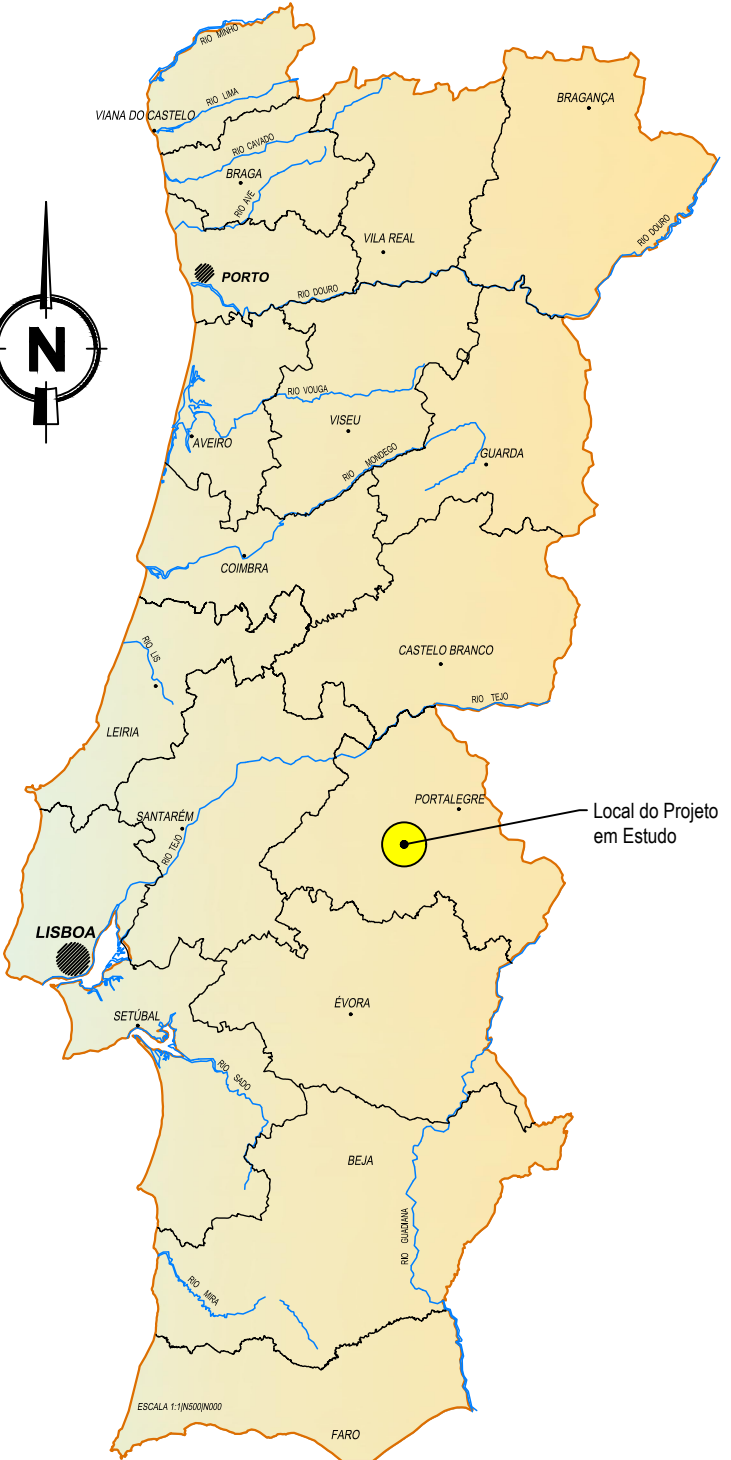

Sistema de Referência: PT-TM06/ETRS89		Elipsóide: GRS80		Datum Geodésico: ETRS89		Cartas militares de IGEOE	
Revisão	1	Revisão geral	Designação	CP	SA	Junho 2023	
Fase				Desenhou	Aprovou	Data	
PROJETO DE EXECUÇÃO							
Projeto	S. Azevedo	Desenho	Cecília Passos	Aprovou	Sofia Azevedo	Data	Junho 2023
Código do Ficheiro:	C871-REG-PE-101-R1			Contrato:	C871	Escala:	1:50 000

DIREÇÃO-GERAL DE AGRICULTURA E DESENVOLVIMENTO RURAL	
PROJETO DE EXECUÇÃO DE INFRAESTRUTURAS DE REGADIO DO APROVEITAMENTO HIDROAGRÍCOLA DO CRATO	
REDE DE REGA. BLOCO DE ALTER DO CHÃO	
PLANTA DE LOCALIZAÇÃO	