


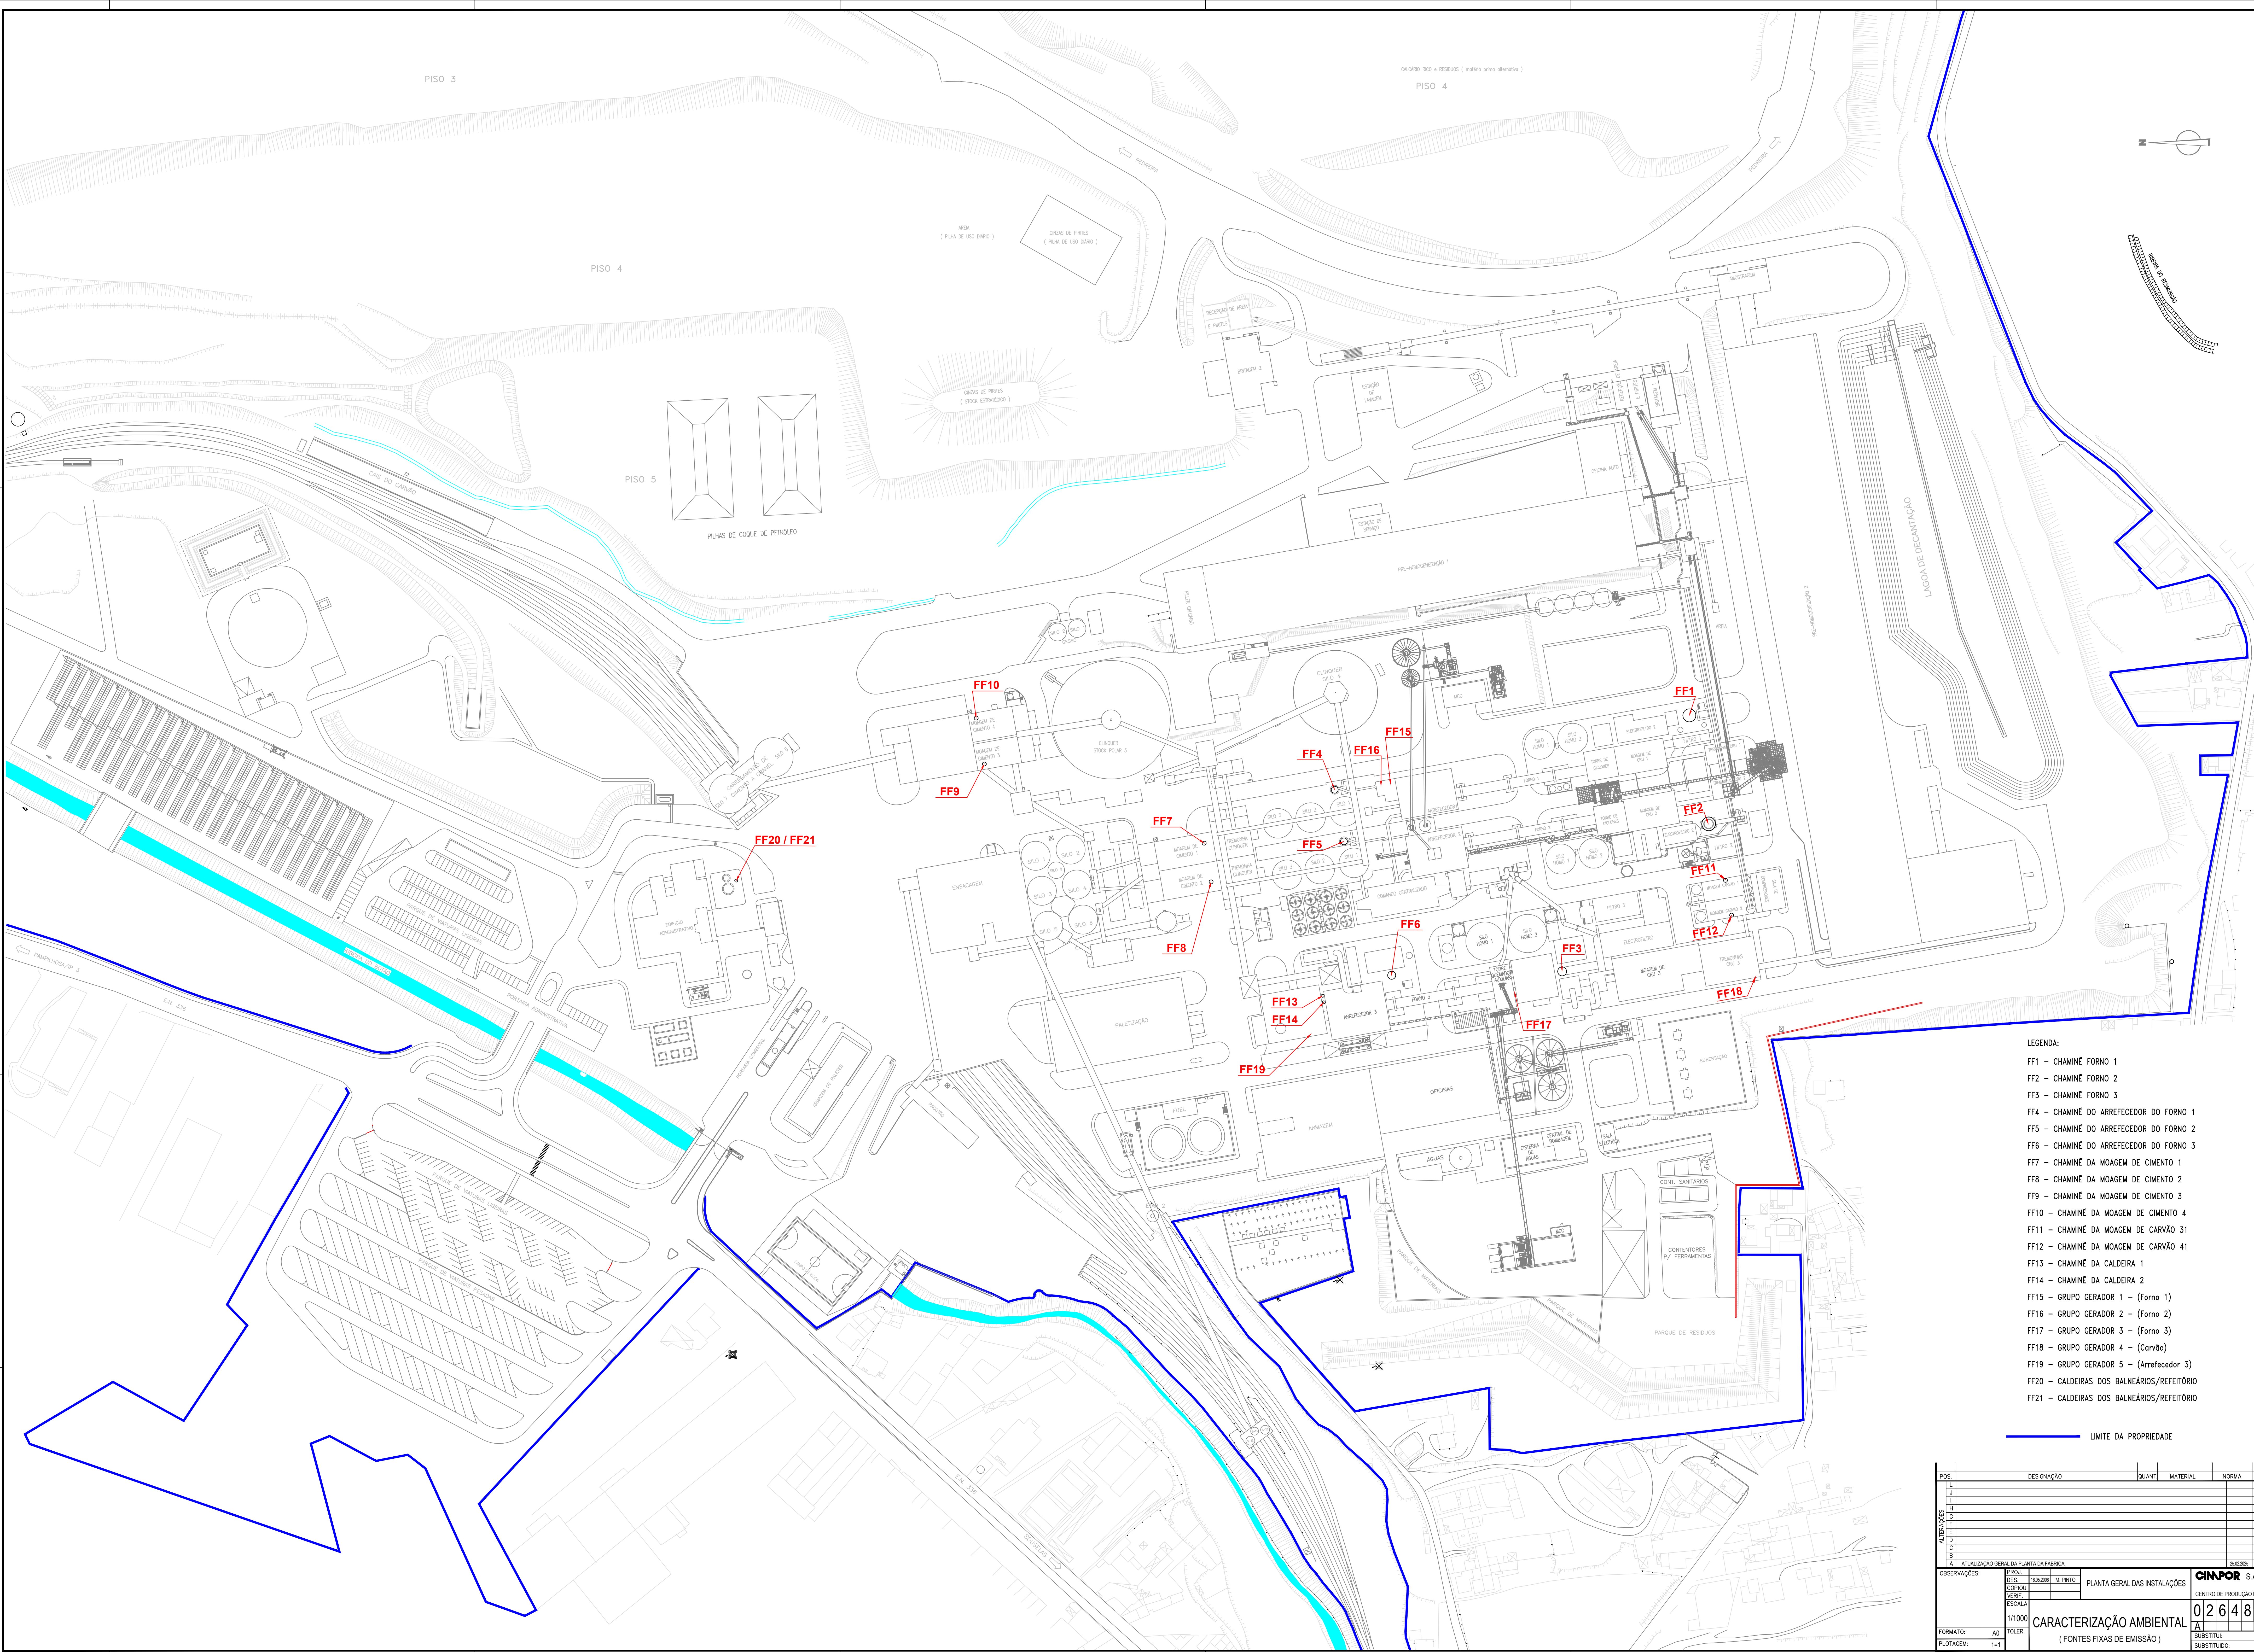

- LEGENDA:
- FF1 – CHAMINÉ FORNO 1
 - FF2 – CHAMINÉ FORNO 2
 - FF3 – CHAMINÉ FORNO 3
 - FF4 – CHAMINÉ DO ARREFECEDOR DO FORNO 1
 - FF5 – CHAMINÉ DO ARREFECEDOR DO FORNO 2
 - FF6 – CHAMINÉ DO ARREFECEDOR DO FORNO 3
 - FF7 – CHAMINÉ DA MOAGEM DE CIMENTO 1
 - FF8 – CHAMINÉ DA MOAGEM DE CIMENTO 2
 - FF9 – CHAMINÉ DA MOAGEM DE CIMENTO 3
 - FF10 – CHAMINÉ DA MOAGEM DE CIMENTO 4
 - FF11 – CHAMINÉ DA MOAGEM DE CARVÃO 31
 - FF12 – CHAMINÉ DA MOAGEM DE CARVÃO 41
 - FF13 – CHAMINÉ DA CALDEIRA 1
 - FF14 – CHAMINÉ DA CALDEIRA 2
 - FF15 – GRUPO GERADOR 1 – (Forno 1)
 - FF16 – GRUPO GERADOR 2 – (Forno 2)
 - FF17 – GRUPO GERADOR 3 – (Forno 3)
 - FF18 – GRUPO GERADOR 4 – (Carvão)
 - FF19 – GRUPO GERADOR 5 – (Arrefecedor 3)
 - FF20 – CALDEIRAS DOS BALNEÁRIOS/REFEITÓRIO
 - FF21 – CALDEIRAS DOS BALNEÁRIOS/REFEITÓRIO

— LIMITE DA PROPRIEDADE

POS.	DESIGNAÇÃO	QUANT.	MATERIAL	NORMA	CÓDIGO
1					
2					
ALTERAÇÕES:







































































































