
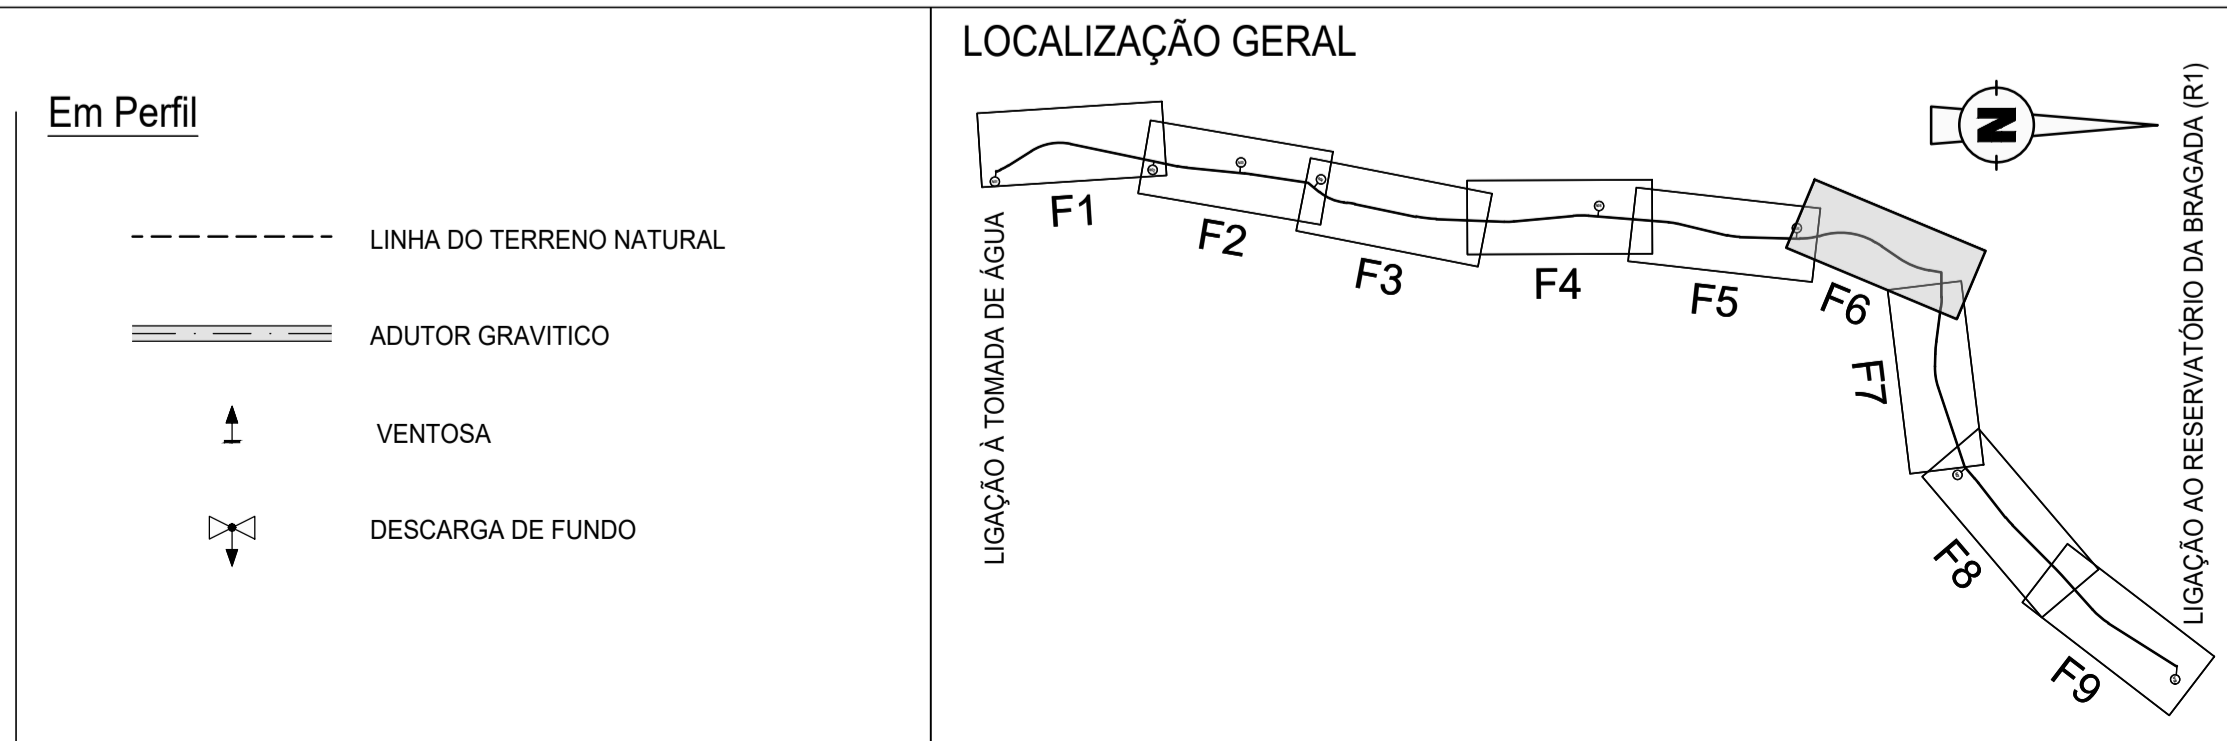


DISTÂNCIAS PARCIAIS (m)	7.51	24.70	10.86	34.20	66.54	19.00	2.22	25.66	44.91	36.74	2.22	11.50	20.63	99.98	2.22	30.27	9.92	10.47	37.20	14.24	35.94	35.63	74.08	27.30	23.10	17.60	108.89	23.75	7.36	23.75	32.85	25.39	16.21	64.37	12.28	21.63	27.50			
COTAS AO EIXO (m)	151.08	151.08	
PROFUNDIDADE À SOLEIRA (m)	3.30	3.30	
MATERIAL, DIÂMETRO E CLASSE DE PRESSÃO	ACO DN1800, PN10																																							
ELEMENTOS DO TRAÇADO	VALA TIPO II, VALA TIPO III																																							
ACESSÓRIOS	VENTOSA, DESCARGA DE FUNDO																																							

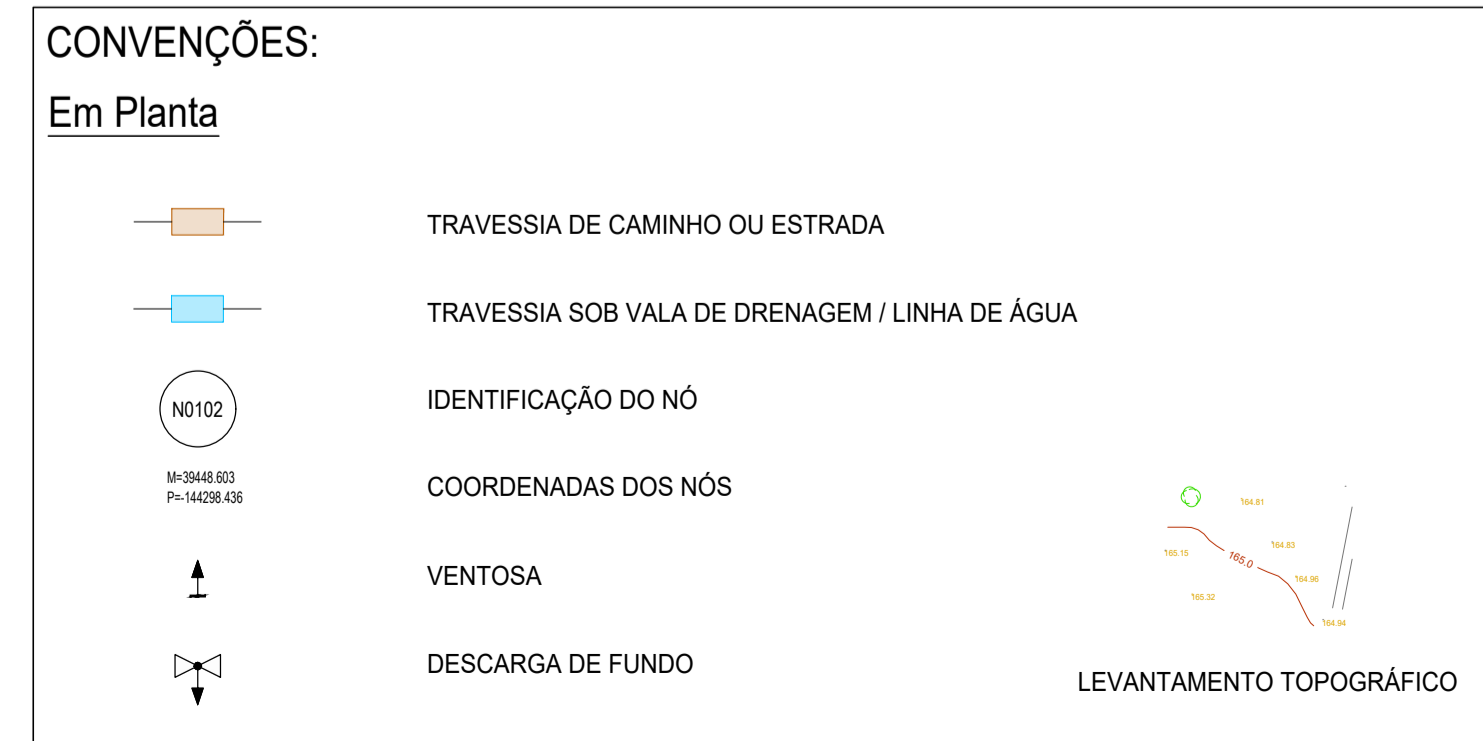

Revisão	Descrição	Data	Assinatura
PROJETO DE EXECUÇÃO E ESTUDO DE IMPACTE AMBIENTAL DO CIRCUITO HIDRÁULICO DE REGUENGOS DE MONSARAZ E RESPECTIVO BLOCO DE REGA			
Conduta Adutora - Troço T1 Planta e Perfil Longitudinal			
Projeto: 2019/03 Desenhou: 2019/03 Verificou: 2019/03 Aprovou: 2019/03	Manuel Valadas Maria Duarte Manuel Valadas Manuel Valadas	Substituído des. nº Substituído por des. nº Cod.: 16113-FE-01-02-ADUDES-203.06 Nº EDA: 14C20PE_RegMn_D203_F006aF009_RPT1AduPPL_PE_R00_20190315	ESCALAS: 1:200 ; 1:2000 Nº ORDEM: 203.06 FOLHA: 6/9

ESTE DOCUMENTO É PROPRIEDADE DA TFF PLANECE ENOR, S.A. E NÃO PODE SER REPRODUZIDO, DIVULGADO OU FORNECIDO A TERCEIROS SEM AUTORIZAÇÃO EXPRESSA.