




PLANTA

ESCALA 1/800

PERFIL - ALIVIO EMERGENCIA

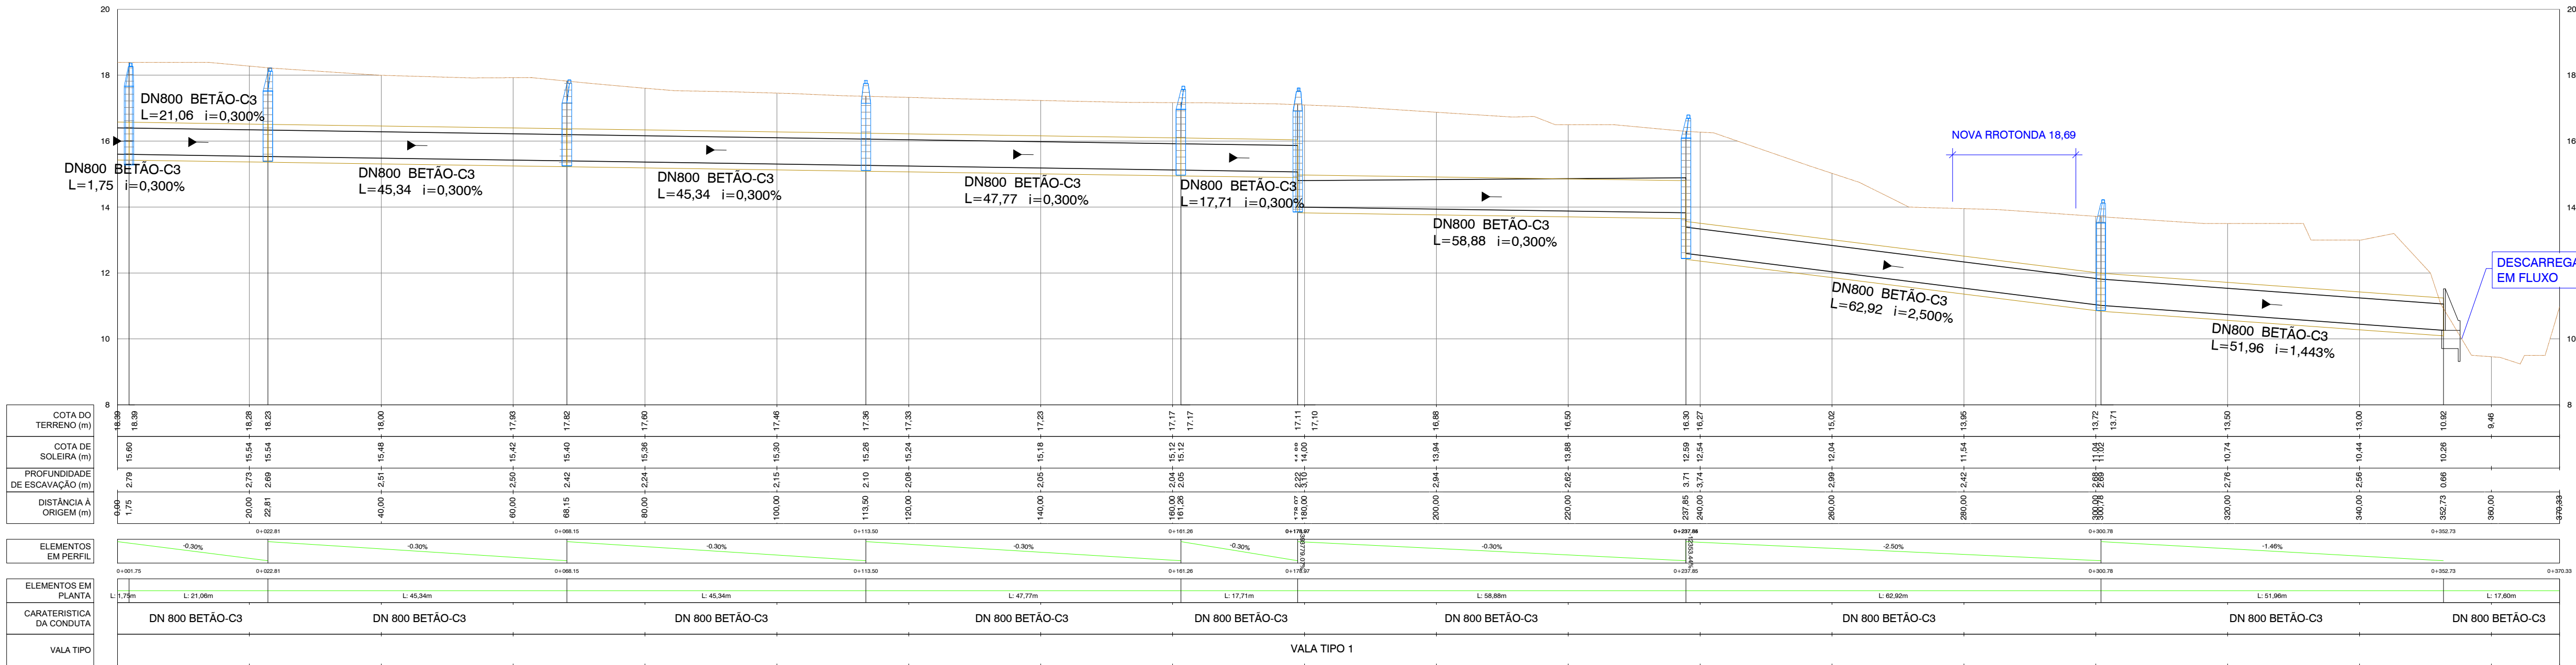

PERFIL LONGITUDINAL

ESCALA HORIZONTAL 1/800

ESCALA VERTICAL 1/120

NOTAS

AS PROFUNDIDADES DOS SERVIÇOS AFETADOS TÊM DE SER VERIFICADAS E CONFIRMADAS PELO ADJUDICATÁRIO DA EMPREITADA

SISTEMA DE REFERÊNCIA ALTIMÉTRICO: NÍVEL MÉDIO DAS ÁGUAS DO MAR - MARÉGRAFO DE CASCAIS

02.0	REVISÃO AUA	12/05/2025	INN	FME
01.1	NOVA ROTUNDA	21/04/2025	INN	FME
01.0	PRIMEIRA EDIÇÃO	19/02/2025	INN	FME
Índice	Designação das alterações	Data	Nome	Visão

GS Inima	luságua	aquapor	Designação de Projeto/Empréstito	Empreitada de Conceção- Construção	Estado Prévio: Anteprojeto	Formato / Impressão
			DO SISTEMA DE DESSALINIZAÇÃO NA REGIÃO DO ALGARVE		A1 / 1 de 1	
			CONTRUIÇÃO CIVIL			
			Sistema de coordenadas: ETRS89/TM06 - Portugal			
			ÁGUAS DO ALGARVE			
			DESCARGA DE EMERGENCIA DA EDAM. PLANTA E PERFIL			
			1/800			
			1 DE 1			

AL-INN-3530-CV-DWG-00002_02_0_PR-22906-CC (DES. E)