


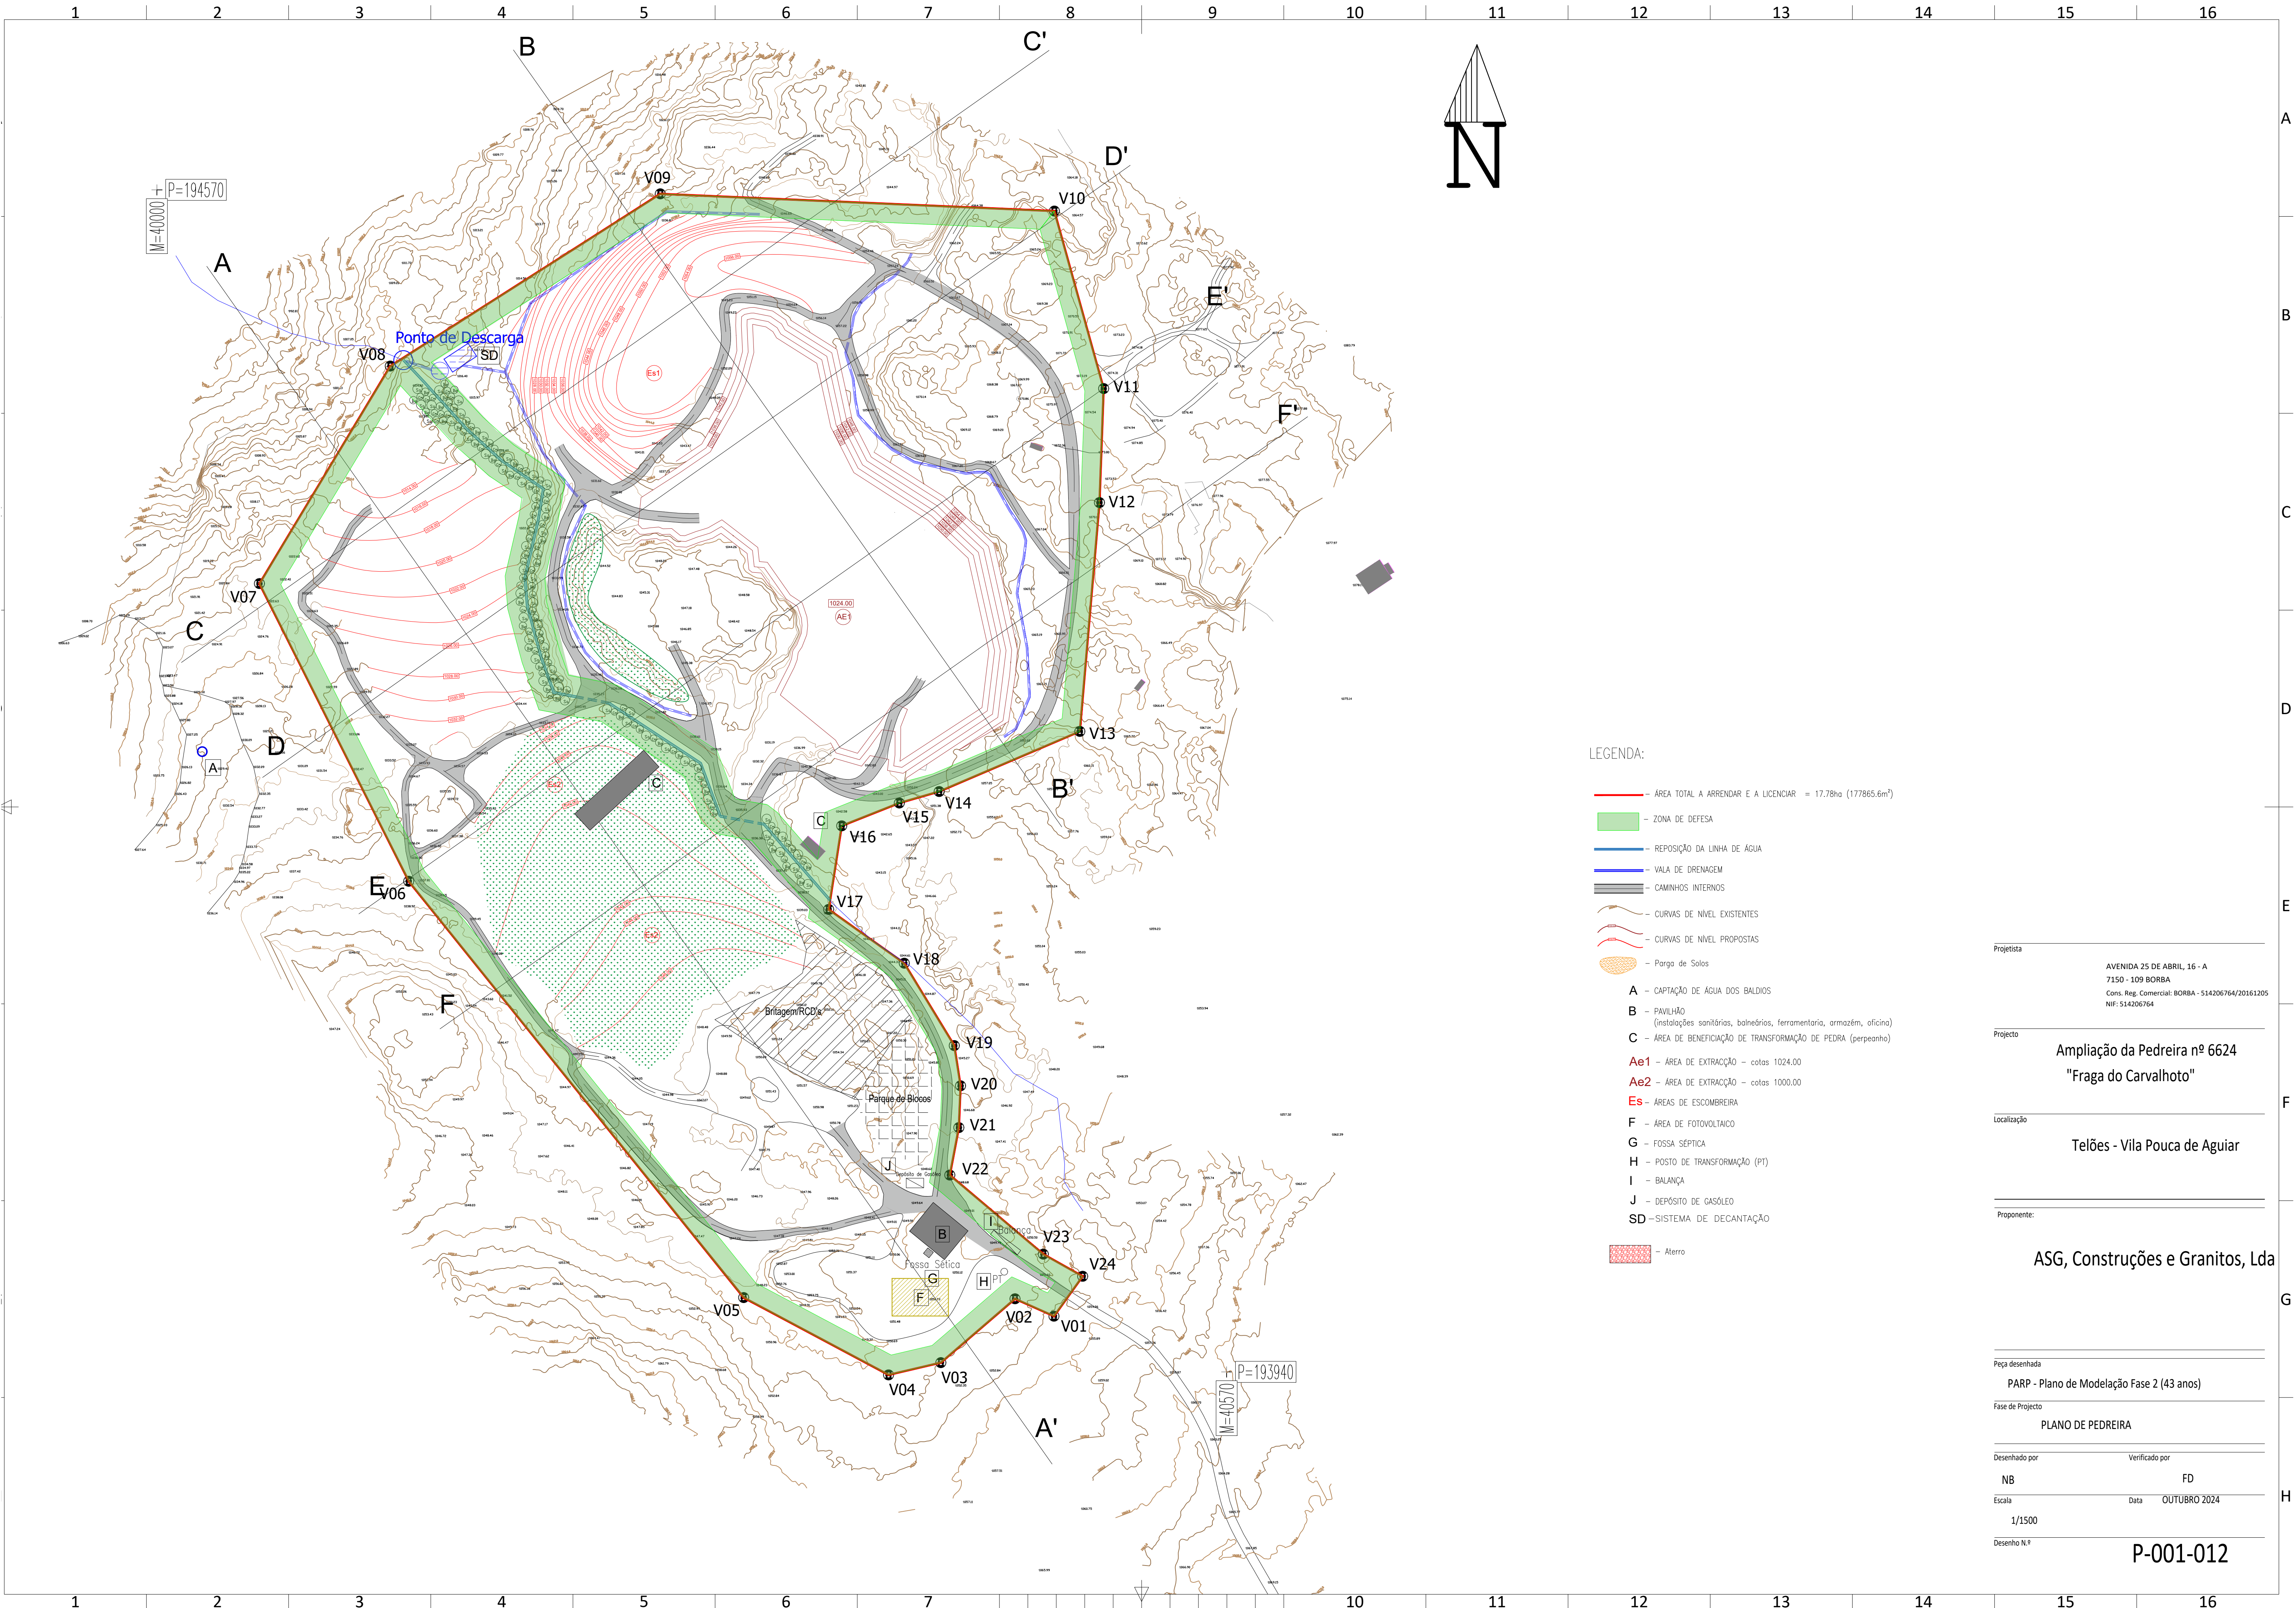

LEGENDA:

- ÁREA TOTAL A ARRENDAR E A LICENCIAR = 17.78ha (177865.6m²)
- ZONA DE DEFESA
- REPOSIÇÃO DA LINHA DE ÁGUA
- VALA DE DRENAGEM
- CAMINHOS INTERNOS
- CURVAS DE NÍVEL EXISTENTES
- CURVAS DE NÍVEL PROPOSTAS
- Parga de Solos
- A — CAPTAÇÃO DE ÁGUA DOS BALDIOS
- B — PAVILHÃO (instalações sanitárias, balneários, ferramentaria, armazém, oficina)
- C — ÁREA DE BENEFICIAÇÃO DE TRANSFORMAÇÃO DE PEDRA (perpeanho)
- Ae1 — ÁREA DE EXTRAÇÃO — cotas 1024.00
- Ae2 — ÁREA DE EXTRAÇÃO — cotas 1000.00
- Es — ÁREAS DE ESCOMBREIRA
- F — ÁREA DE FOTOVOLTAICO
- G — FOSSA SÉPTICA
- H — POSTO DE TRANSFORMAÇÃO (PT)
- I — BALANÇA
- J — DEPÓSITO DE GASÓLEO
- SD — SISTEMA DE DECANTAÇÃO
- Aterro

Projetista	AVENIDA 25 DE ABRIL, 16 - A 7150 - 109 BORBA Cons. Reg. Comercial: BORBA - 514206764/20161205 NIF: 514206764
Projecto	Ampliação da Pedreira nº 6624 "Fraga do Carvalhoto"
Localização	Telões - Vila Pouca de Aguiar
Proponente:	ASG, Construções e Granitos, Lda
Peça desenhada	PARP - Plano de Modelação Fase 2 (43 anos)
Fase de Projecto	PLANO DE PEDREIRA
Desenhado por	Verificado por
NB	FD
Escala	Data
1/1500	OUTUBRO 2024
Desenho N.º	P-001-012