


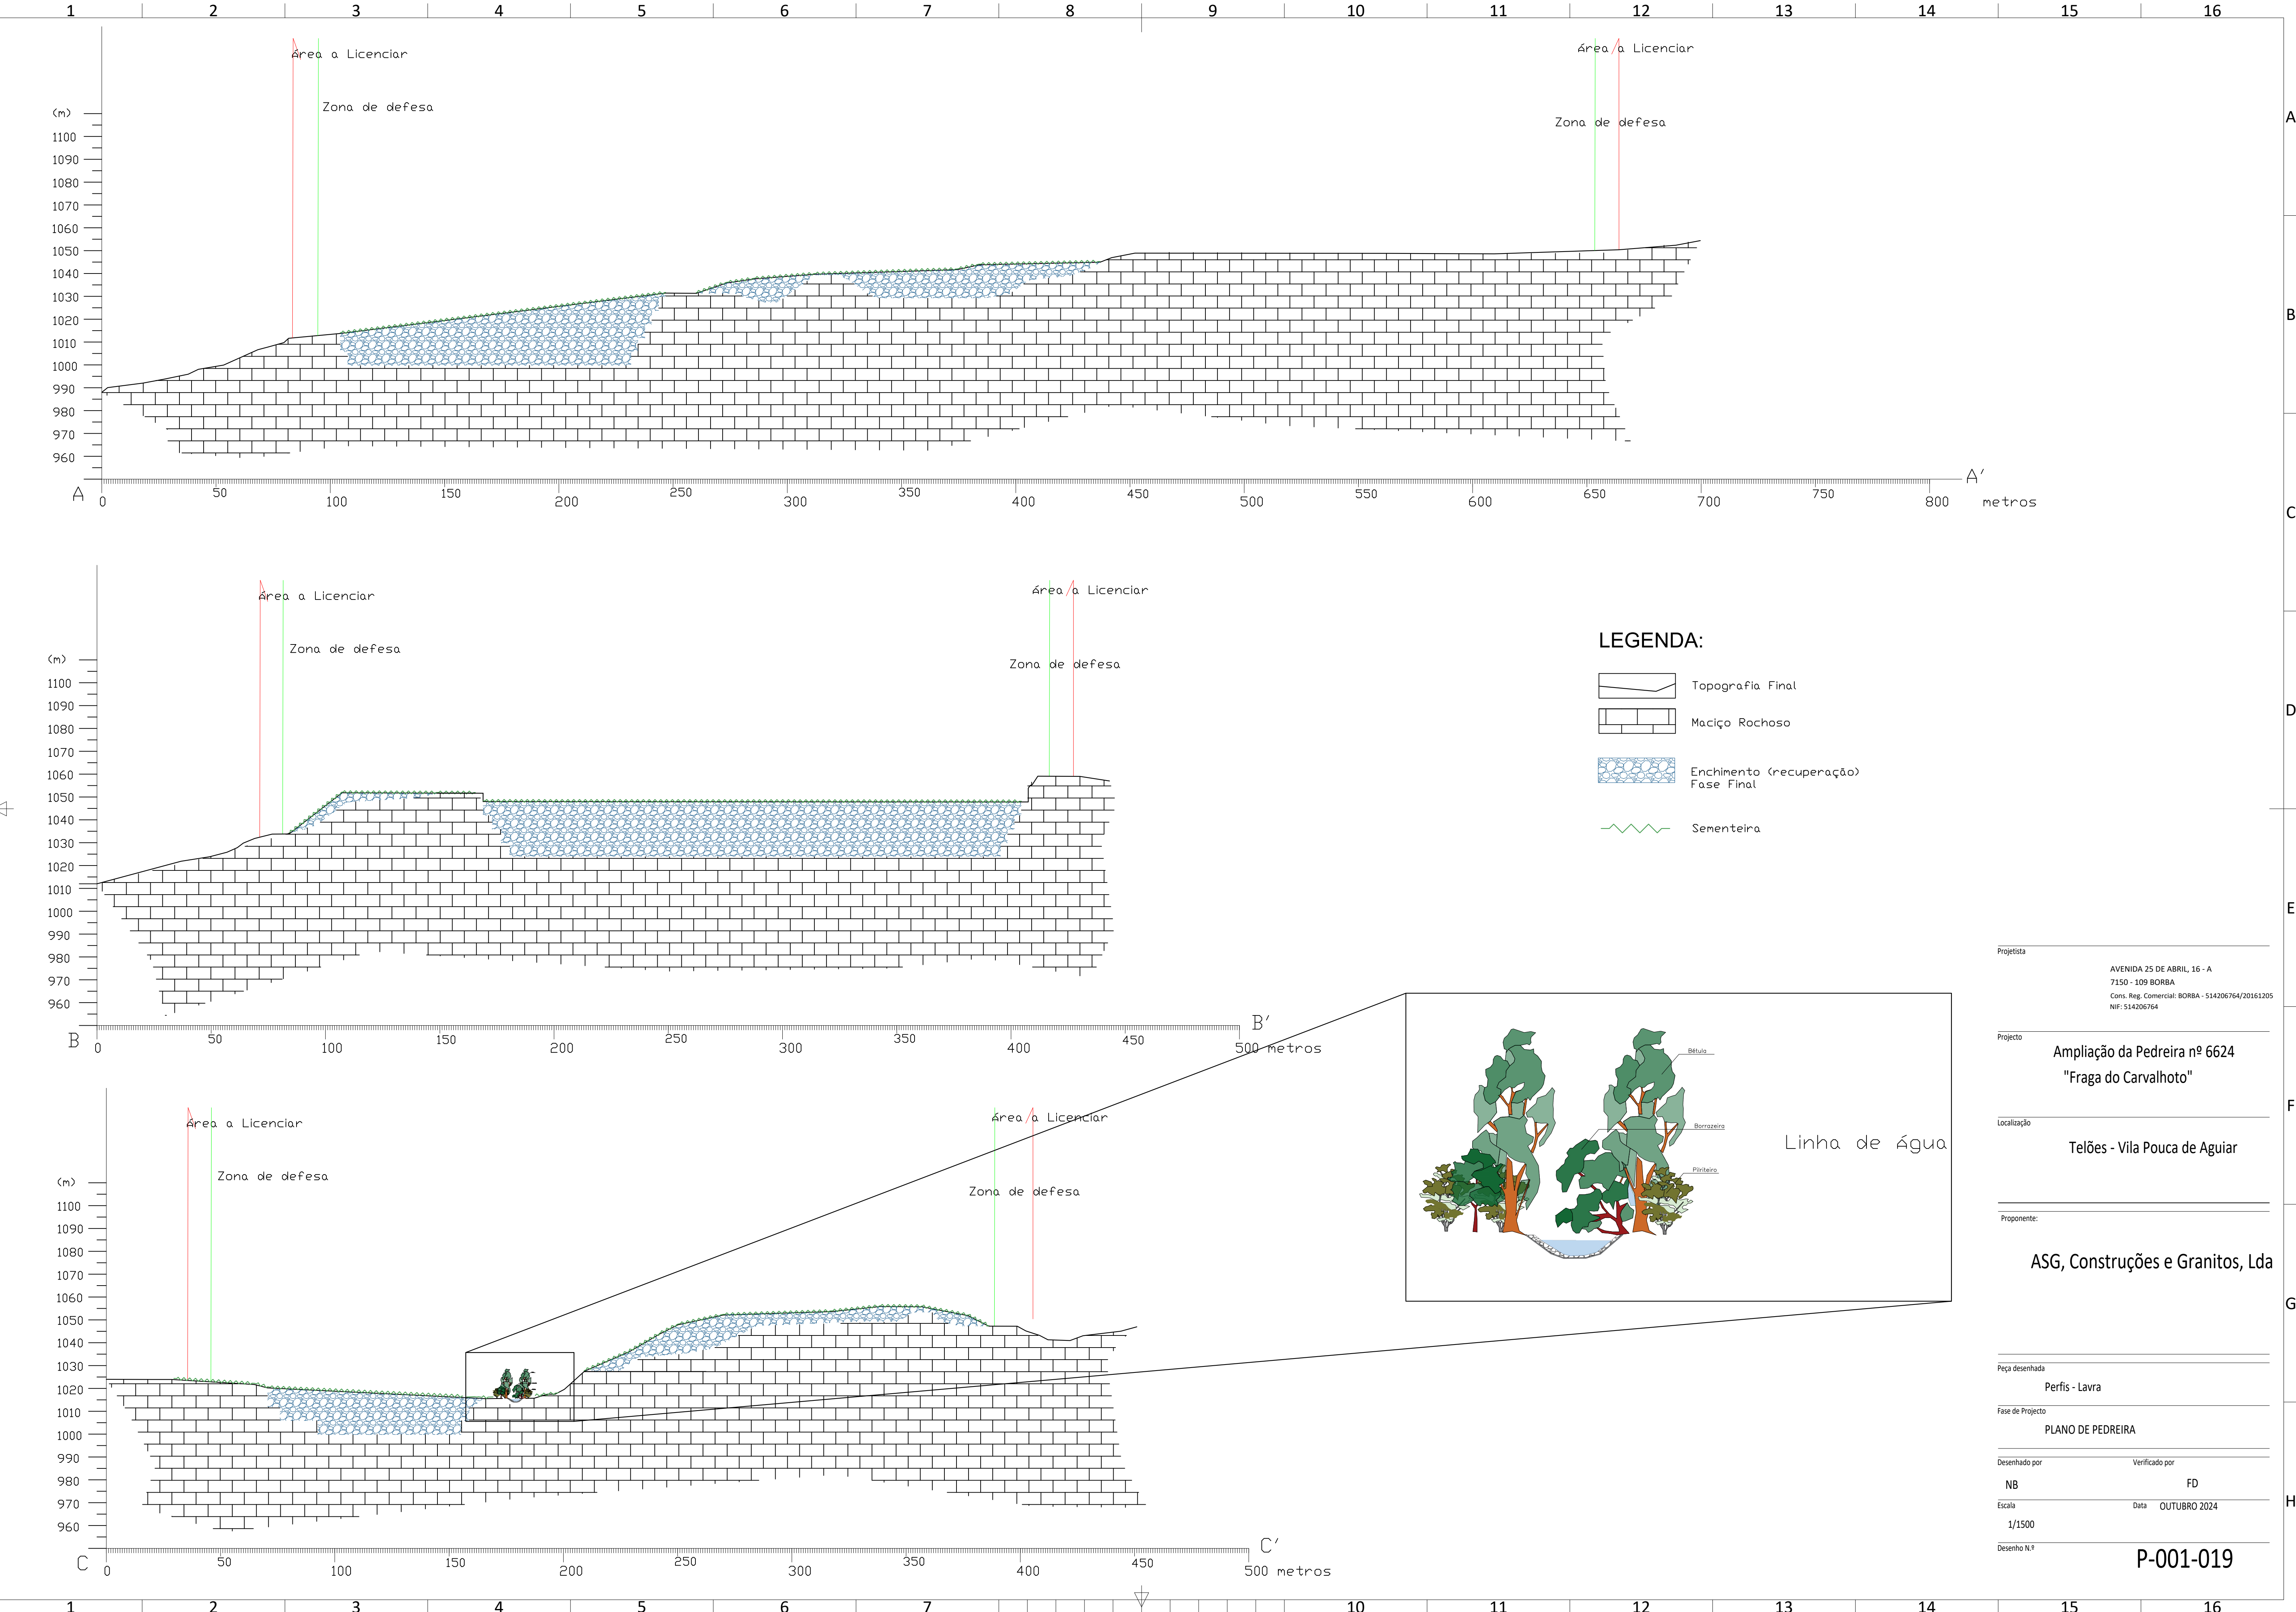

Projeto: AVENIDA 25 DE ABRIL, 16 - A
7150 - 109 BORBA
Cons. Reg. Comercial: BORBA - 514206764/20161205
NIF: 514206764

Projeto: Ampliação da Pedreira nº 6624
"Fraga do Carvalhoto"

Localização: Telões - Vila Pouca de Aguiar

Proponente: ASG, Construções e Granitos, Lda

Peça desenhada: Perfis - Lavra

Fase de Projeto: PLANO DE PEDREIRA

Desenhado por: NB Verificado por: FD

Escala: 1/1500 Data: OUTUBRO 2024

Desenho N.º: P-001-019