

- simbologia**
- limite de propriedade
  - cota altimétrica
  - muro
  - vedação
  - talude
  - poste de electricidade ( B.T.)
  - linha de electricidade ( B.T.)
  - poste de electricidade ( M.T.)
  - linha de electricidade ( M.T.)
  - poste de telefone

**legenda**


área total de terreno	120.044,70m <sup>2</sup>
área total de implantação edificada	11.694,90m <sup>2</sup>
área total de implantação c/ lagos	13.073,92m <sup>2</sup>
área bruta de construção	11.831,70m <sup>2</sup>
área impermeável	13.877,60m <sup>2</sup>
volumetria (edificações)	62.321,13m <sup>3</sup>
volumetria (lagos)	5.478,83m <sup>3</sup>
altura máxima de fachada	5,50m
zona acimentada	871,85m <sup>2</sup>
zona em tout venant	213,95m <sup>2</sup>
zona terra batida	12.029,75m <sup>2</sup>
zona vegetação controlada	7.855,35m <sup>2</sup>
zona vegetação natural	85.529,65m <sup>2</sup>

1	escritório/habituação(2 - T2)/vestiário/releatório/armários	448,70m <sup>2</sup>
	área bruta de construção	755,70m <sup>2</sup>
2	varriscaria	
	área total de implantação	58,55m <sup>2</sup>
	área bruta de construção	58,55m <sup>2</sup>
3	quarentena	
	área total de implantação	58,25m <sup>2</sup>
	área bruta de construção	58,25m <sup>2</sup>
4	pavilhão 6 - gestação/desmame/maternidades	
	área total de implantação	2.123,40m <sup>2</sup>
	área bruta de construção	2.123,40m <sup>2</sup>
5	pavilhão 5 - desmame/engorda	
	área total de implantação	1.769,60m <sup>2</sup>
	área bruta de construção	1.769,60m <sup>2</sup>
6	pavilhão 4 - engorda	
	área total de implantação	1.767,00m <sup>2</sup>
	área bruta de construção	1.767,00m <sup>2</sup>
7	pavilhão 3 - engorda	
	área total de implantação	1.650,00m <sup>2</sup>
	área bruta de construção	1.650,00m <sup>2</sup>
8	pavilhão 2 - maternidades/gestação	
	área total de implantação	1.814,00m <sup>2</sup>
	área bruta de construção	1.814,00m <sup>2</sup>
9	pavilhão 1 - maternidades/gestação	
	área total de implantação	1.671,55m <sup>2</sup>
	área bruta de construção	1.671,55m <sup>2</sup>
10	lagos	
	área total de implantação	1.379,02m <sup>2</sup>
11	nitreira/separadora	
	área total de implantação	231,65m <sup>2</sup>
	área bruta de construção	130,50m <sup>2</sup>
12	sítios	
13	recreatório	
14	rodilvivo	
15	casas	
16	depósito de água	
17	luro	
18	armazém de medicamentos	
19	fossa estanque (resíduos domésticos)	
20	fossas da quarentena e varriscaria	
21	tanque de recepção	
22	tanque de recepção - engordas	
23	fossa do rodilvivo	
24	fossa do recreatório	
25	fossa da nitreira	

- vedação/barreira sanitária a legalizar
- vedação/barreira sanitária a manter

Edifícios licenciados pelo processo camarário nº1952/89, com licença de utilização nº270/97e .

área de implantação	2.367,50m <sup>2</sup>
área bruta de construção	2.367,50m <sup>2</sup>
Edifícios não licenciado, processo camarário nº 1618/97	6.726,55m <sup>2</sup>
Edifícios a construir	2.737,65m <sup>2</sup>

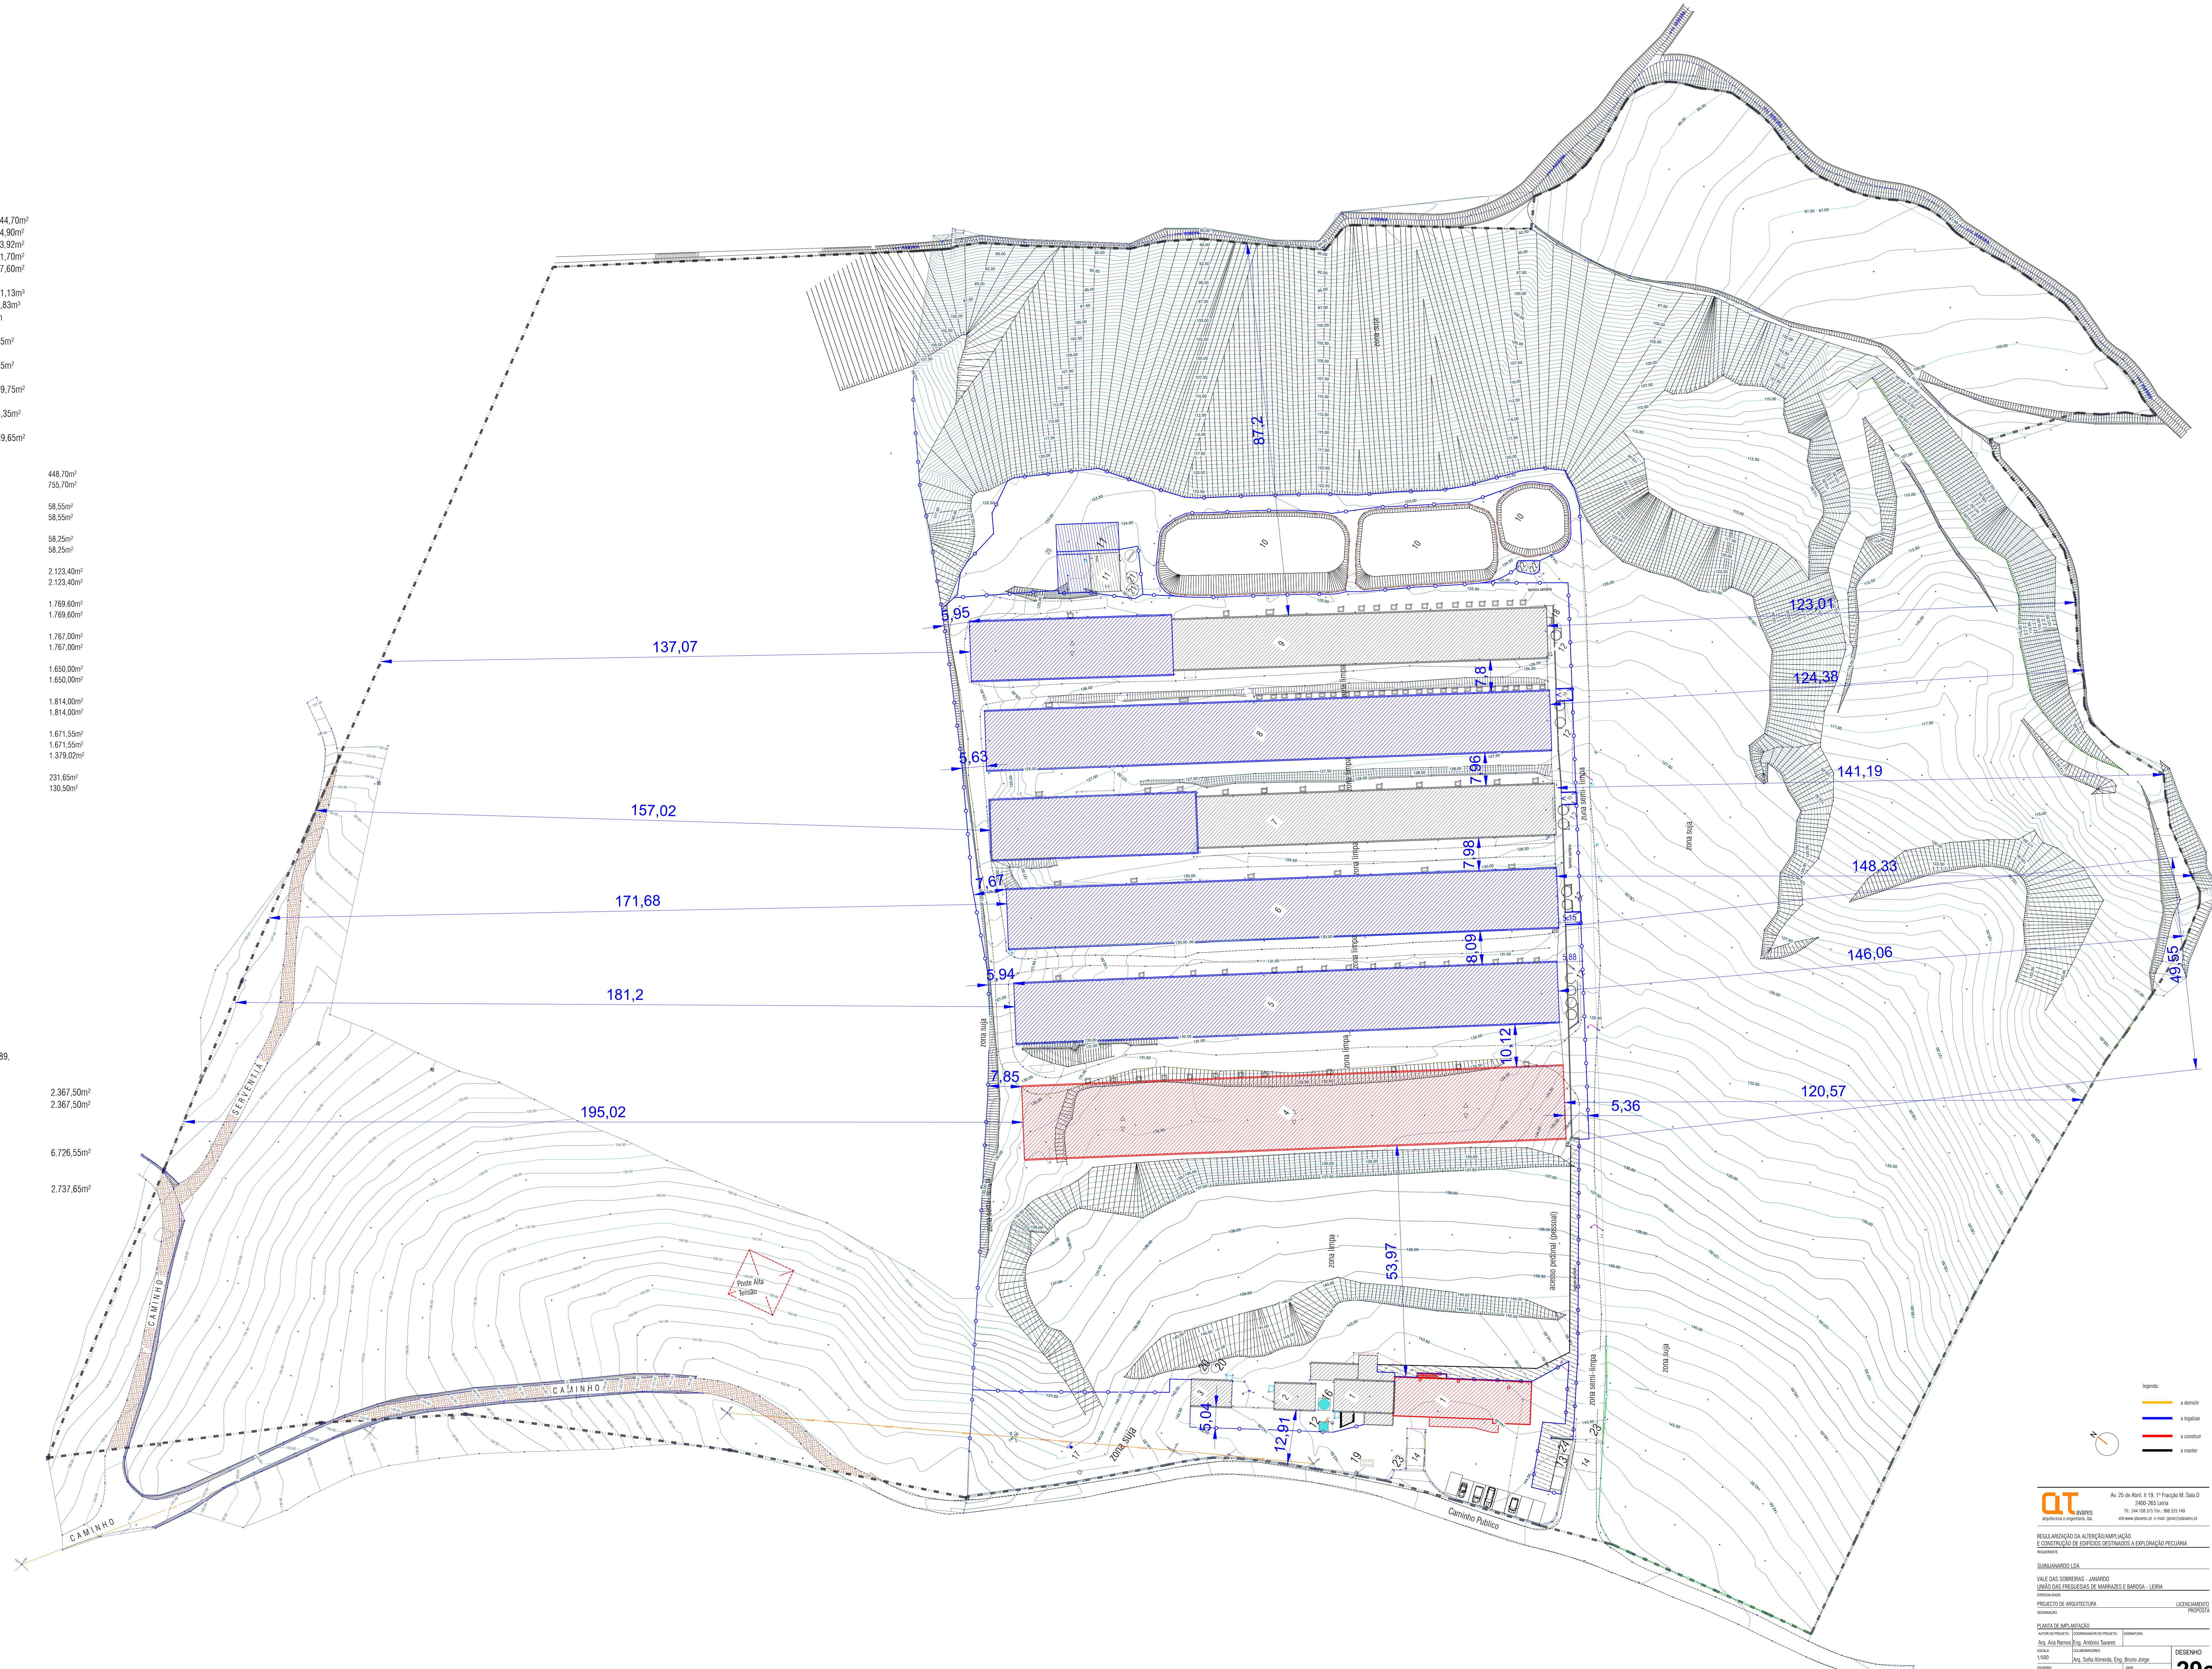

- legenda**
- a manter
  - a legalizar
  - a construir
  - a manter

**QT** Av. 25 de Abril, 1.15, 1.ª Fração M. São D. 2400-265 Leiria  
 2400-265 Leiria  

REGULAÇÃO DA ALTERAÇÃO/IMPLANTAÇÃO E CONSTRUÇÃO DE EDIFÍCIOS DESTINADOS A EXPLOAÇÃO PECUÁRIA


PROJETO DE ARQUITECTURA LICENCIAMENTO PROPOSTA

PLANO DE IMPLANTAÇÃO

 Arq. Sónia Almeida Eng. Bruno Jorge

DESENHO 29a