



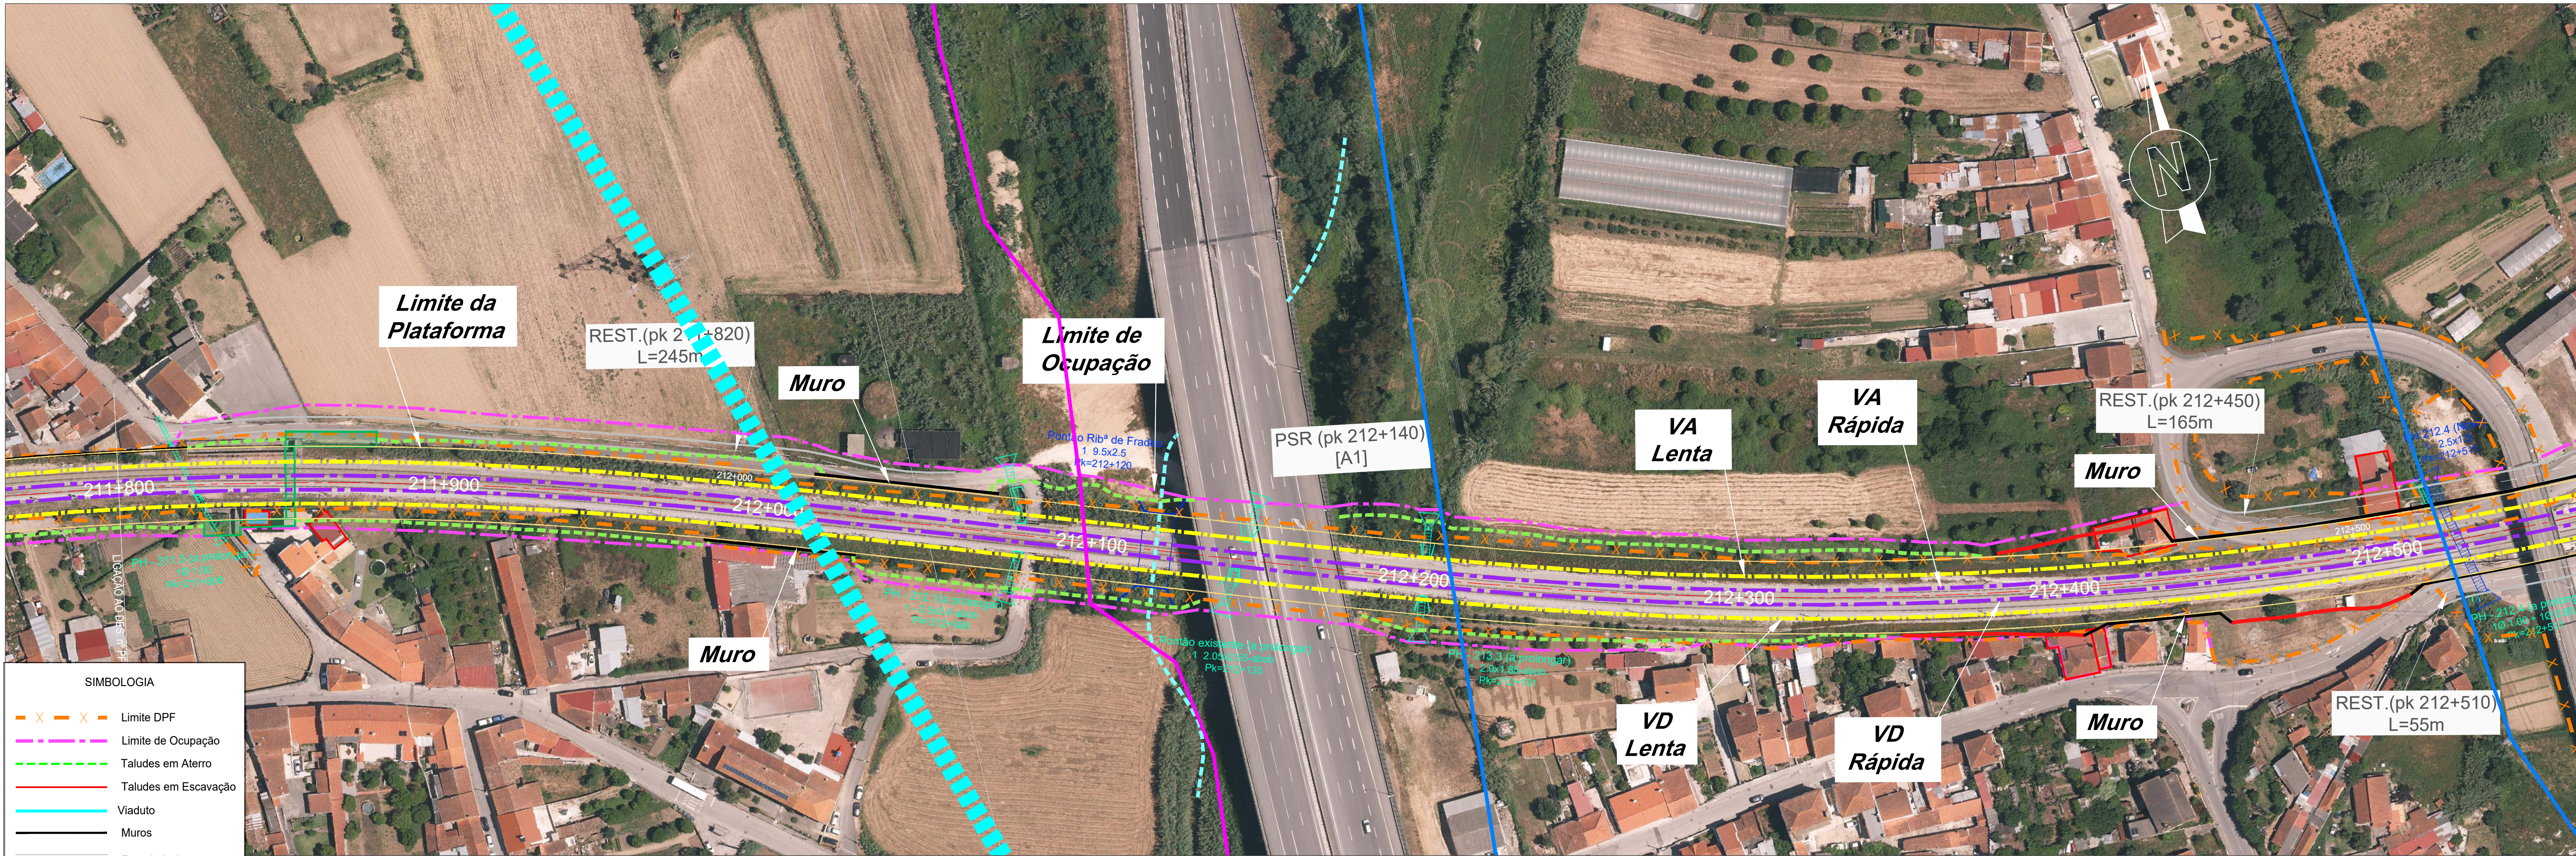

- SIMBOLOGIA
- X — Limite DPF
 - - - Limite de Ocupação
 - - - Taludes em Aterro
 - - - Taludes em Escavação
 - - - Viaduto
 - - - Muros
 - - - Restabelecimentos

- - - RNTGN - Gasodutos em Operação
- - - RNTGN - Estações em Operação
- - - Instalações RNT e outras
- - - LINHAS 400 SERV
- - - LINHAS 220 SERV
- - - CABO Subterrâneo 220 SERV
- - - Rede de Rega (AHBM)
- - - Adutoras
- - - LINHAS MT

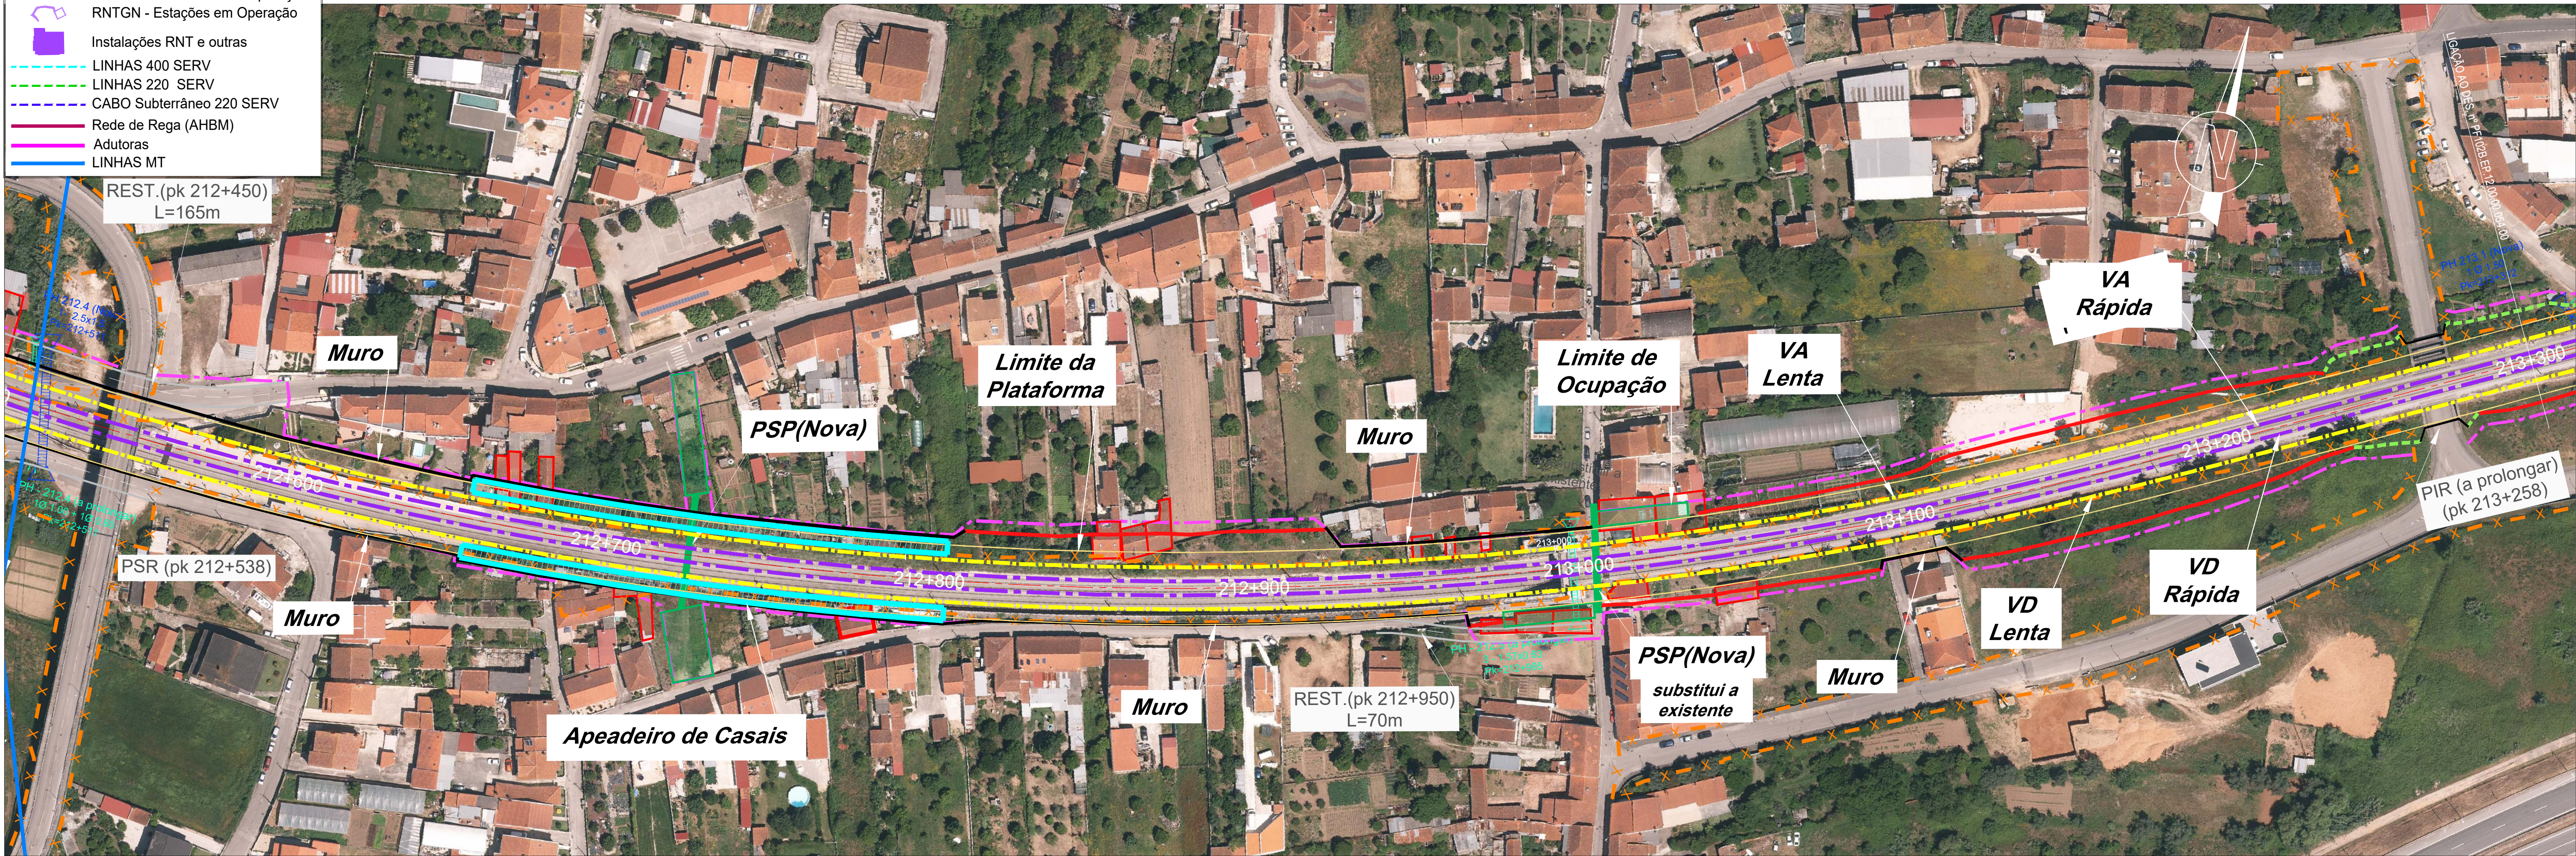

REV	DATA	DESCRIÇÃO	ASS	DATA

PROJETO	NOME	RUB	DATA

Nº SAP	VERSÃO