
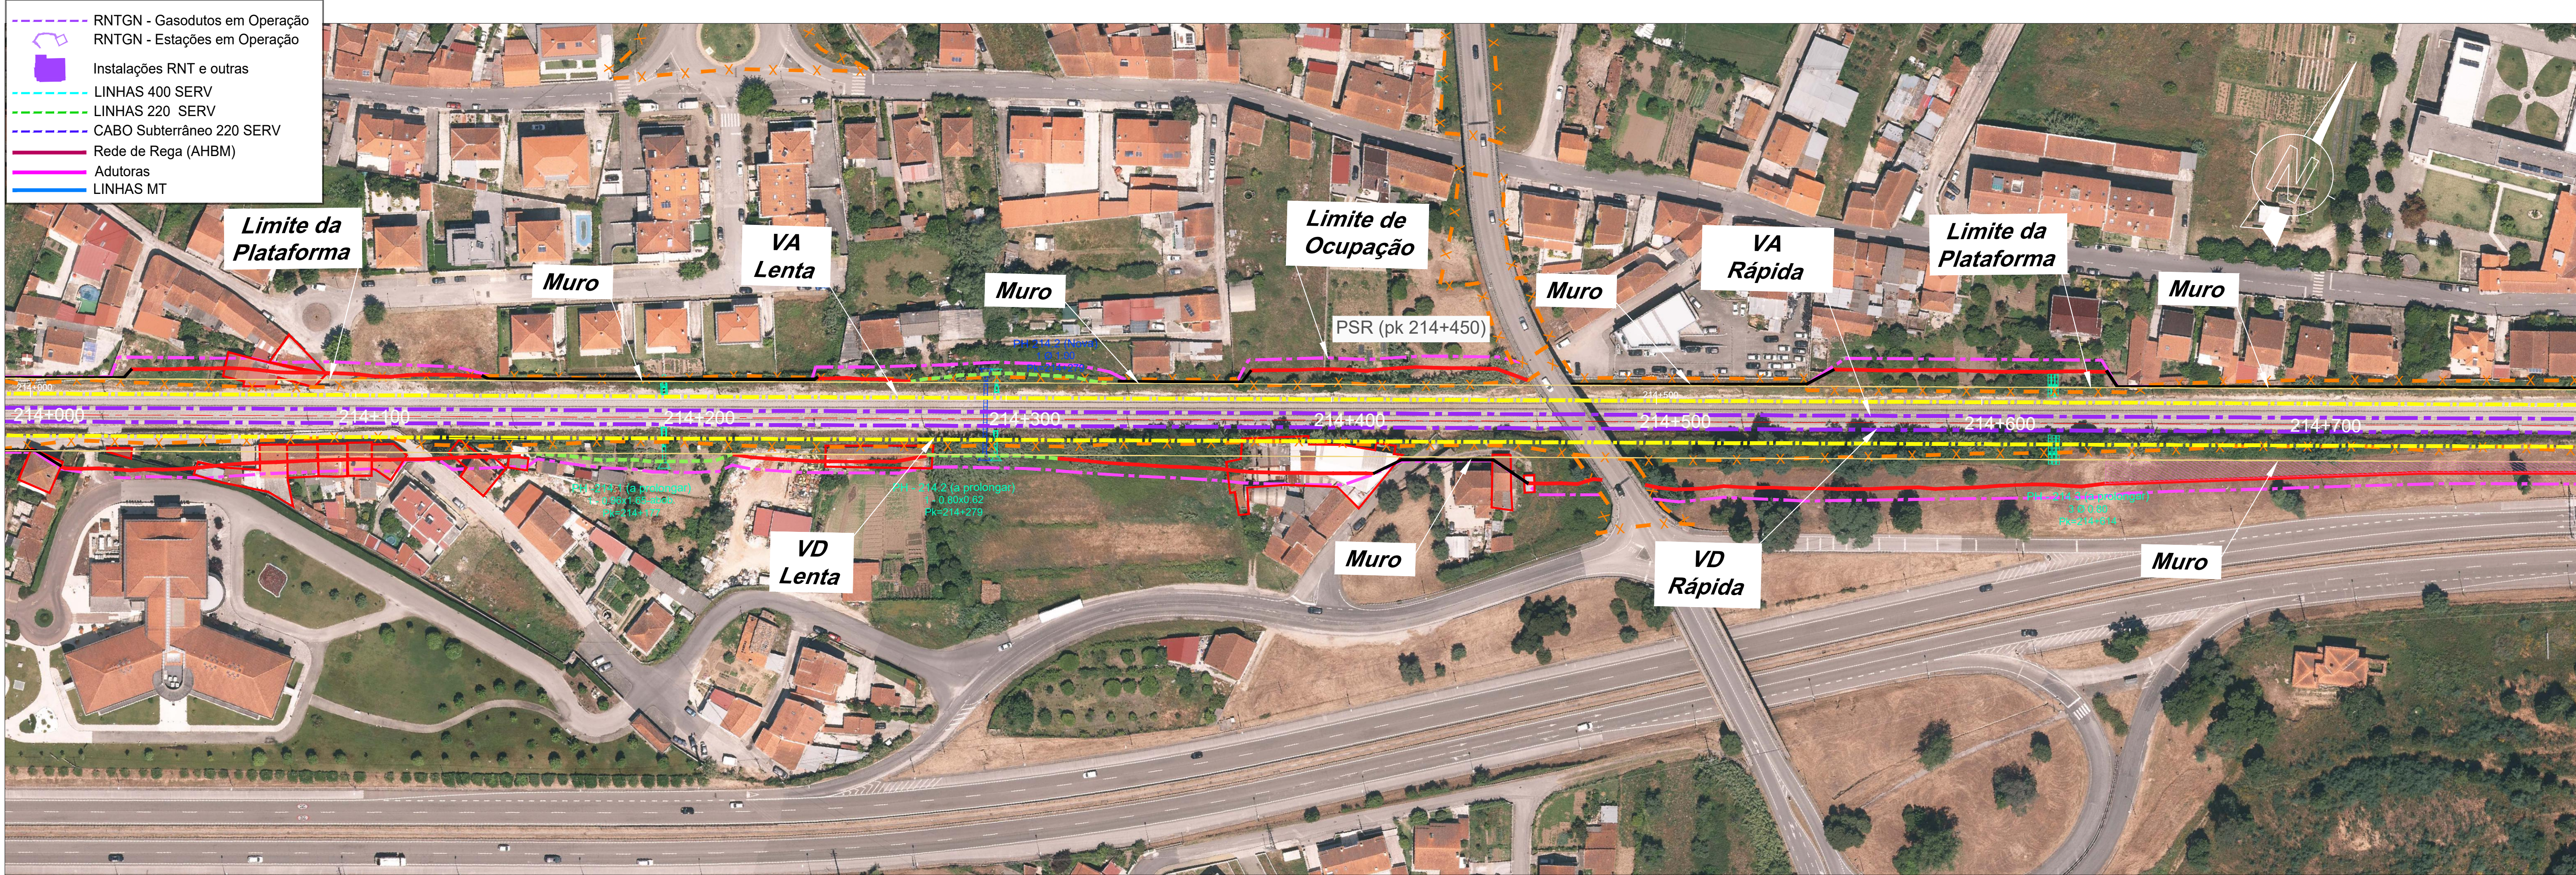


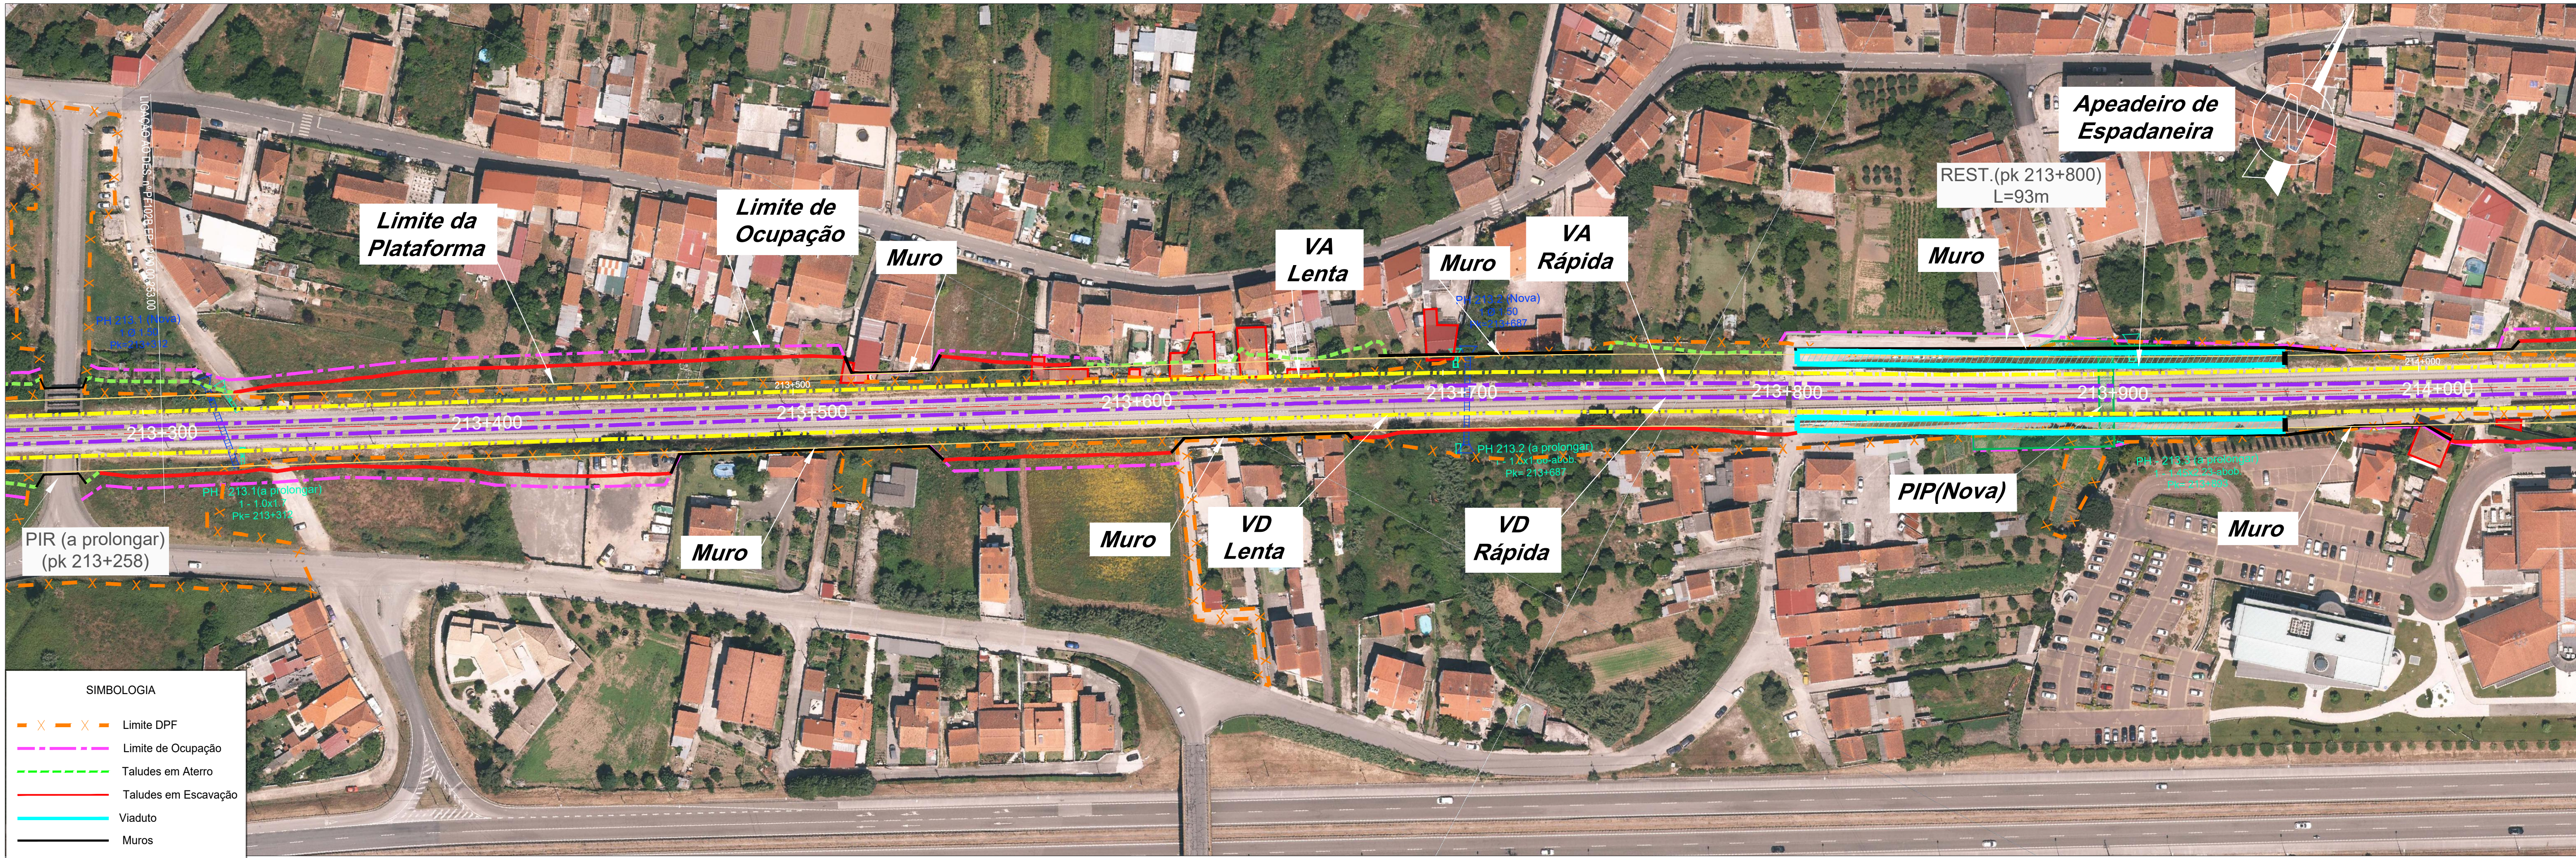

REV	DESCRIÇÃO	ASS	DATA

LINHA FERROVIÁRIA DE ALTA VELOCIDADE
ENTRE PORTO E LISBOA
LOTE B - TROÇO SOURE / AVEIRO (OIÁ)
AMPLIAÇÃO DA CAPACIDADE DA LINHA DO NORTE ENTRE TAVEIRO E COIMBRA

PROJETOU	VERIFICOU	APROVOU	NOME	RUB.	DATA

ESTUDO PRÉVIO
PLANTAS DE OCUPAÇÃO
PLANTA SOBRE ORTOFOTO

Nº SAP	DESENHO Nº	Nº do Ficheiro	ESCALAS	FOLHA
	PF 102B.EP.12.00.00.414.00	PF 102B.EP.12.00.00.414.00.dwg	1/1000 (A1) 1/2000 (A3)	04/08