
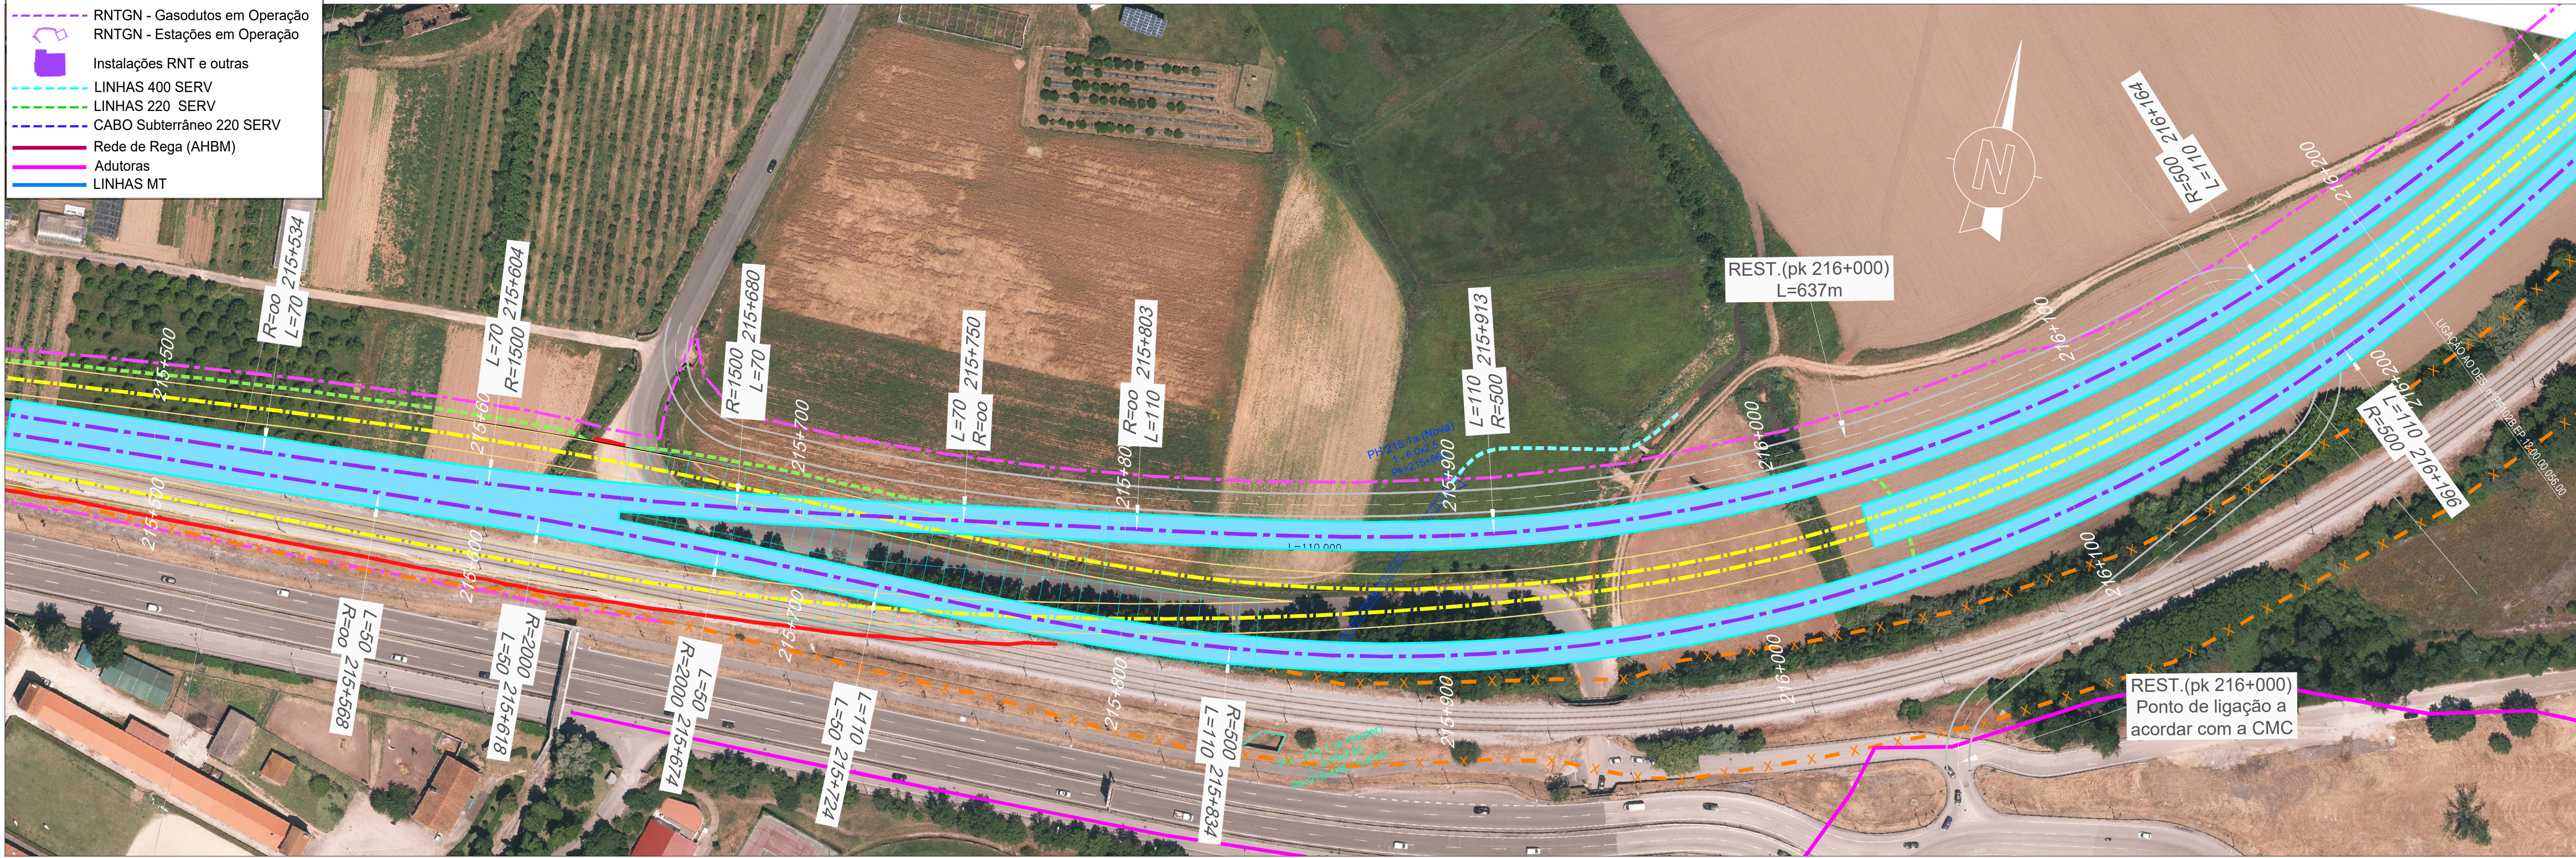


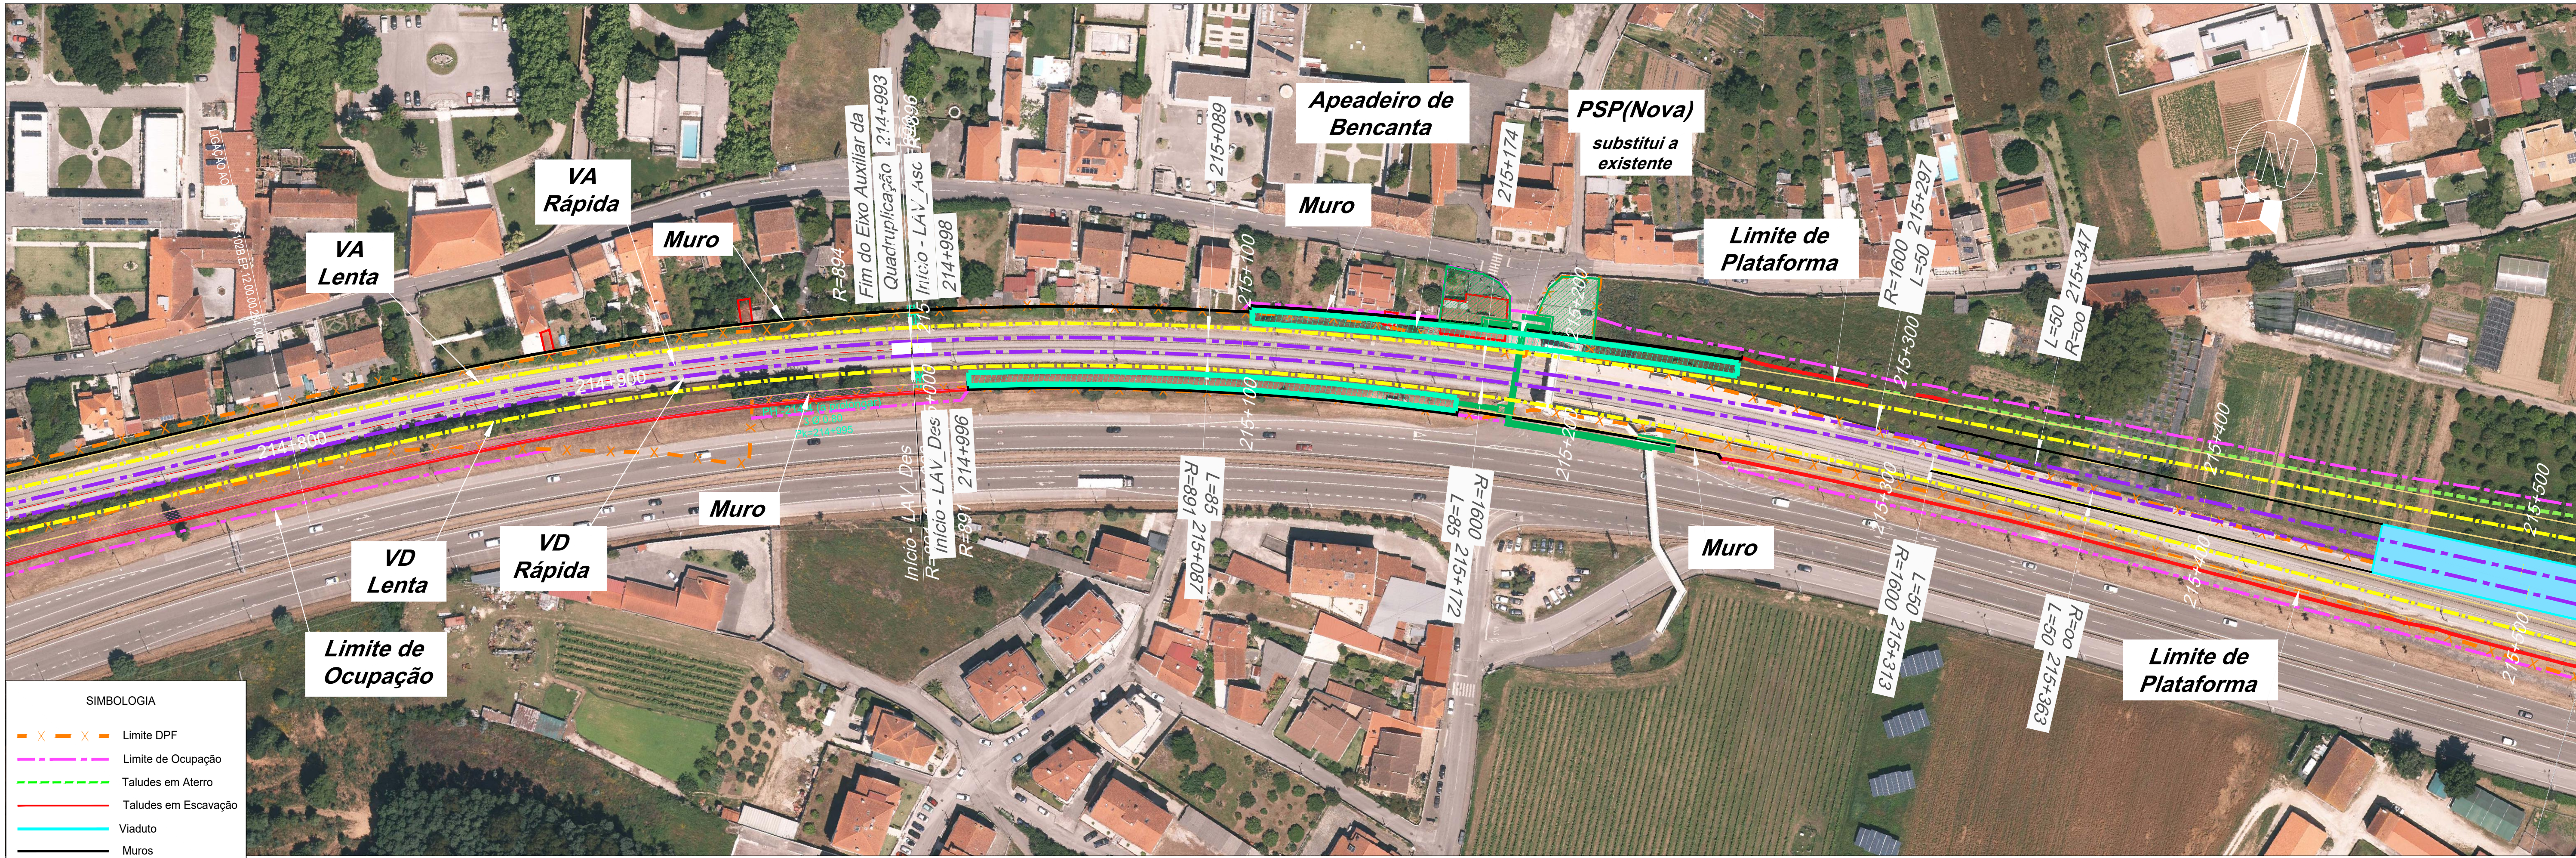

REV	DATA	DESCRIÇÃO	ASS	DATA

LINHA FERROVIÁRIA DE ALTA VELOCIDADE
ENTRE PORTO E LISBOA
LOTE B - TROÇO SOURE / AVEIRO (OIÁ)
AMPLIAÇÃO DA CAPACIDADE DA LINHA DO NORTE ENTRE TAVEIRO E COIMBRA

PROJETOU	NOME	RUB	DATA
DESENHOU			
VERIFICOU			
APROVOU			

Nº de Ordem no Projeto:

ESTUDO PRÉVIO
PLANTAS DE OCUPAÇÃO
PLANTA SOBRE ORTOFOTO

Nº SAP	VERSÃO
DESIGNAÇÃO Nº	VERSÃO
PF102B.EP.12.00.00.415.00	
Nº do Ficheiro	FOLHA
PF102B.EP.12.00.00.415.00.dwg	05/08
ESCALAS	
1/1000 (A1)	
1/2000 (A3)	