
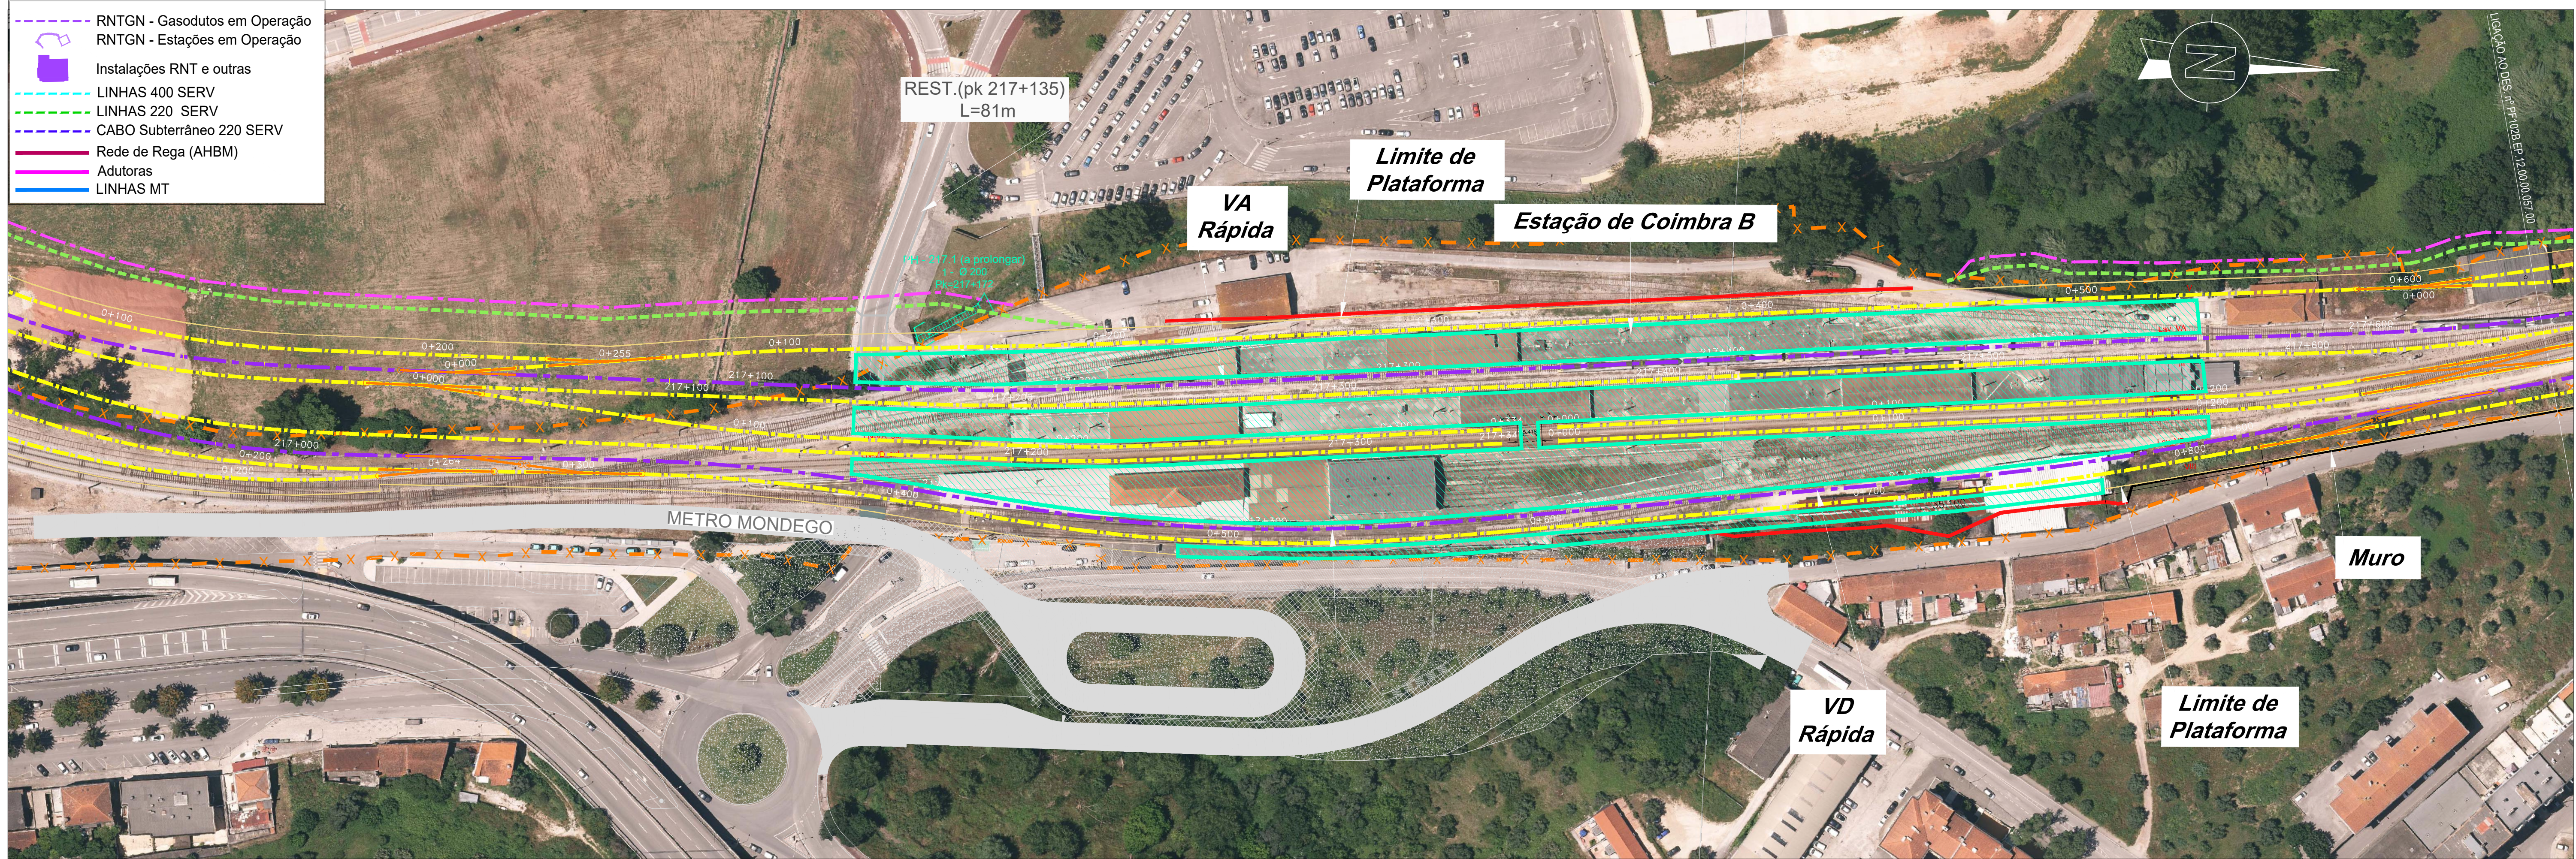


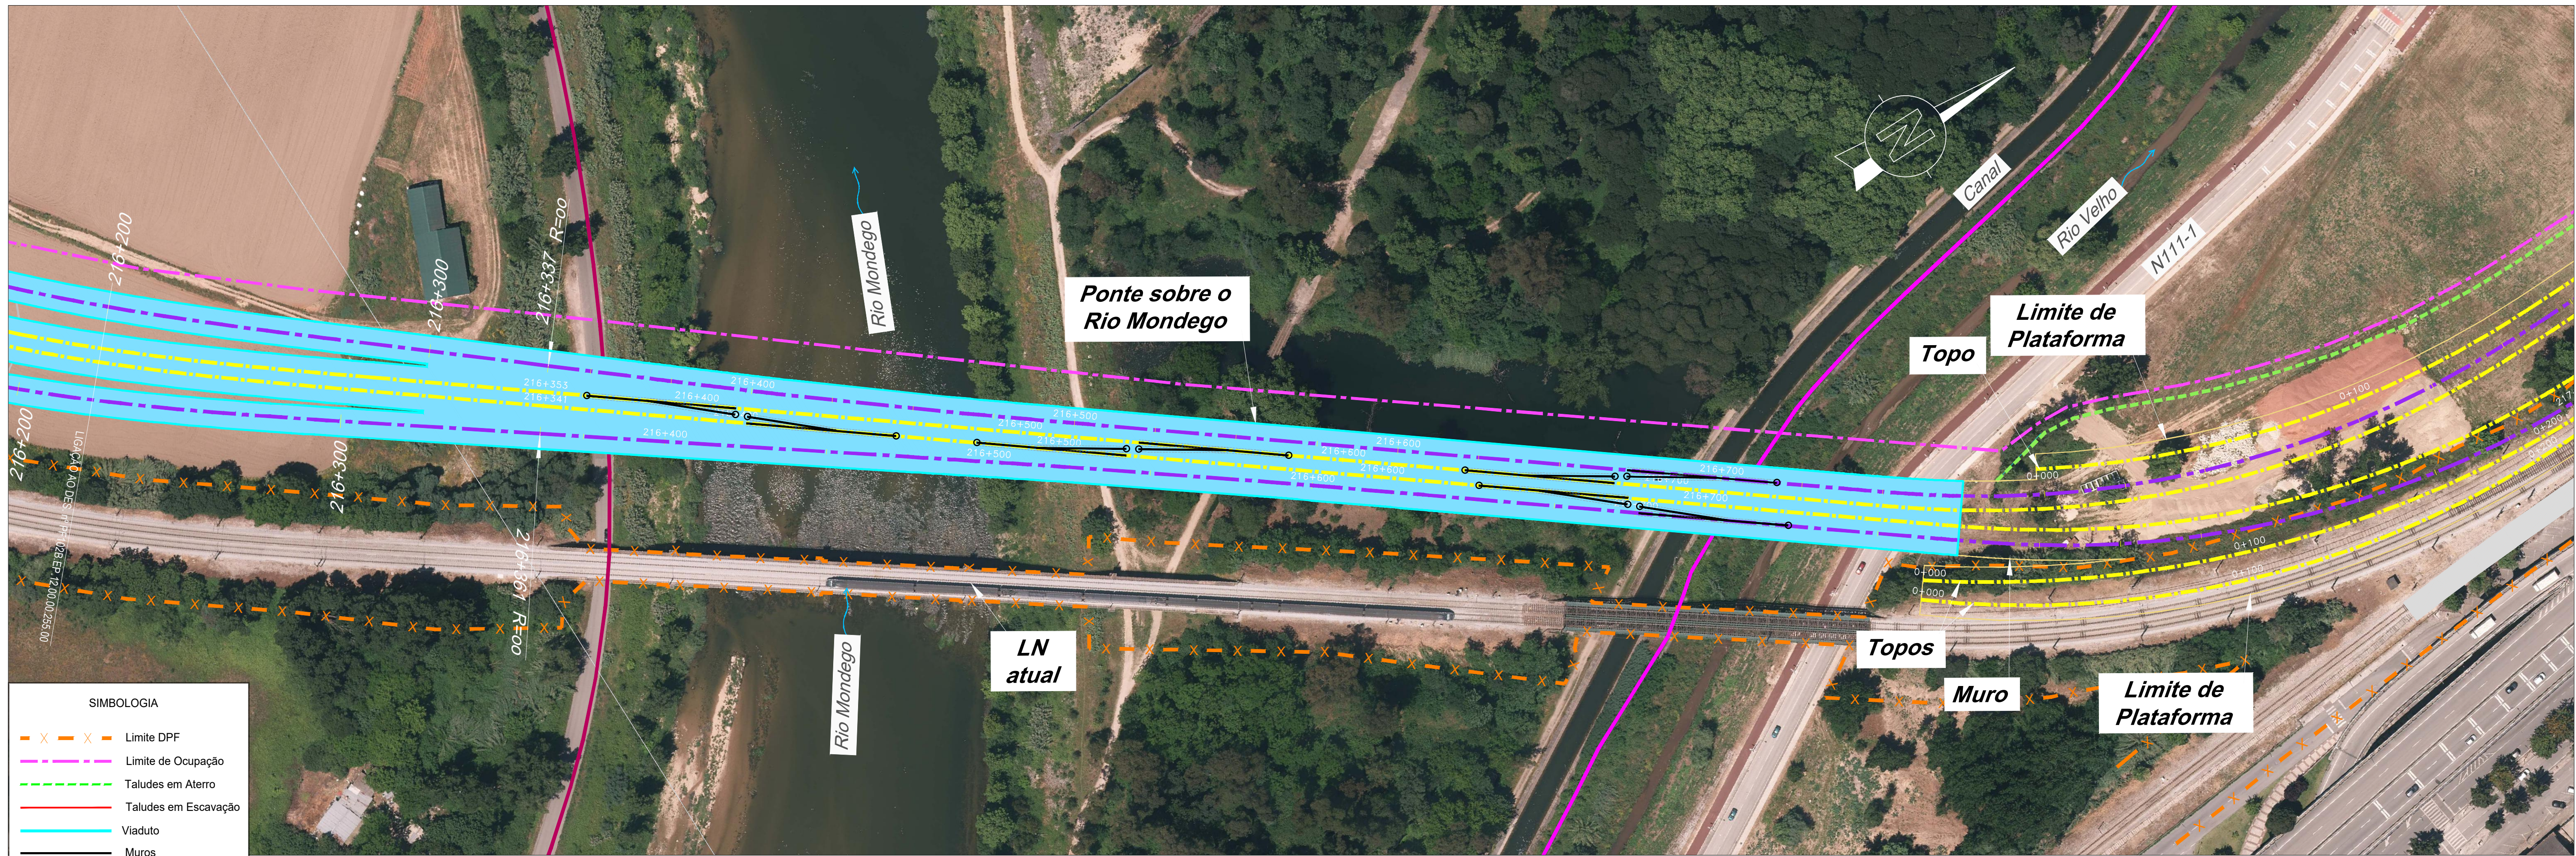

REV	DATA	DESCRIÇÃO	ASS	DATA

LINHA FERROVIÁRIA DE ALTA VELOCIDADE
ENTRE PORTO E LISBOA
LOTE B - TROÇO SOURE / AVEIRO (OIÁ)
AMPLIAÇÃO DA CAPACIDADE DA LINHA DO NORTE ENTRE TAVEIRO E COIMBRA

PROJETOU	DESENHOU	VERIFICOU	APROVOU

NOME	RUB	DATA

ESTUDO PRÉVIO
PLANTAS DE OCUPAÇÃO
PLANTA SOBRE ORTOFOTO

Nº SAP	DESENHO Nº	Nº de Ficheros	ESCALAS	FOLHA