


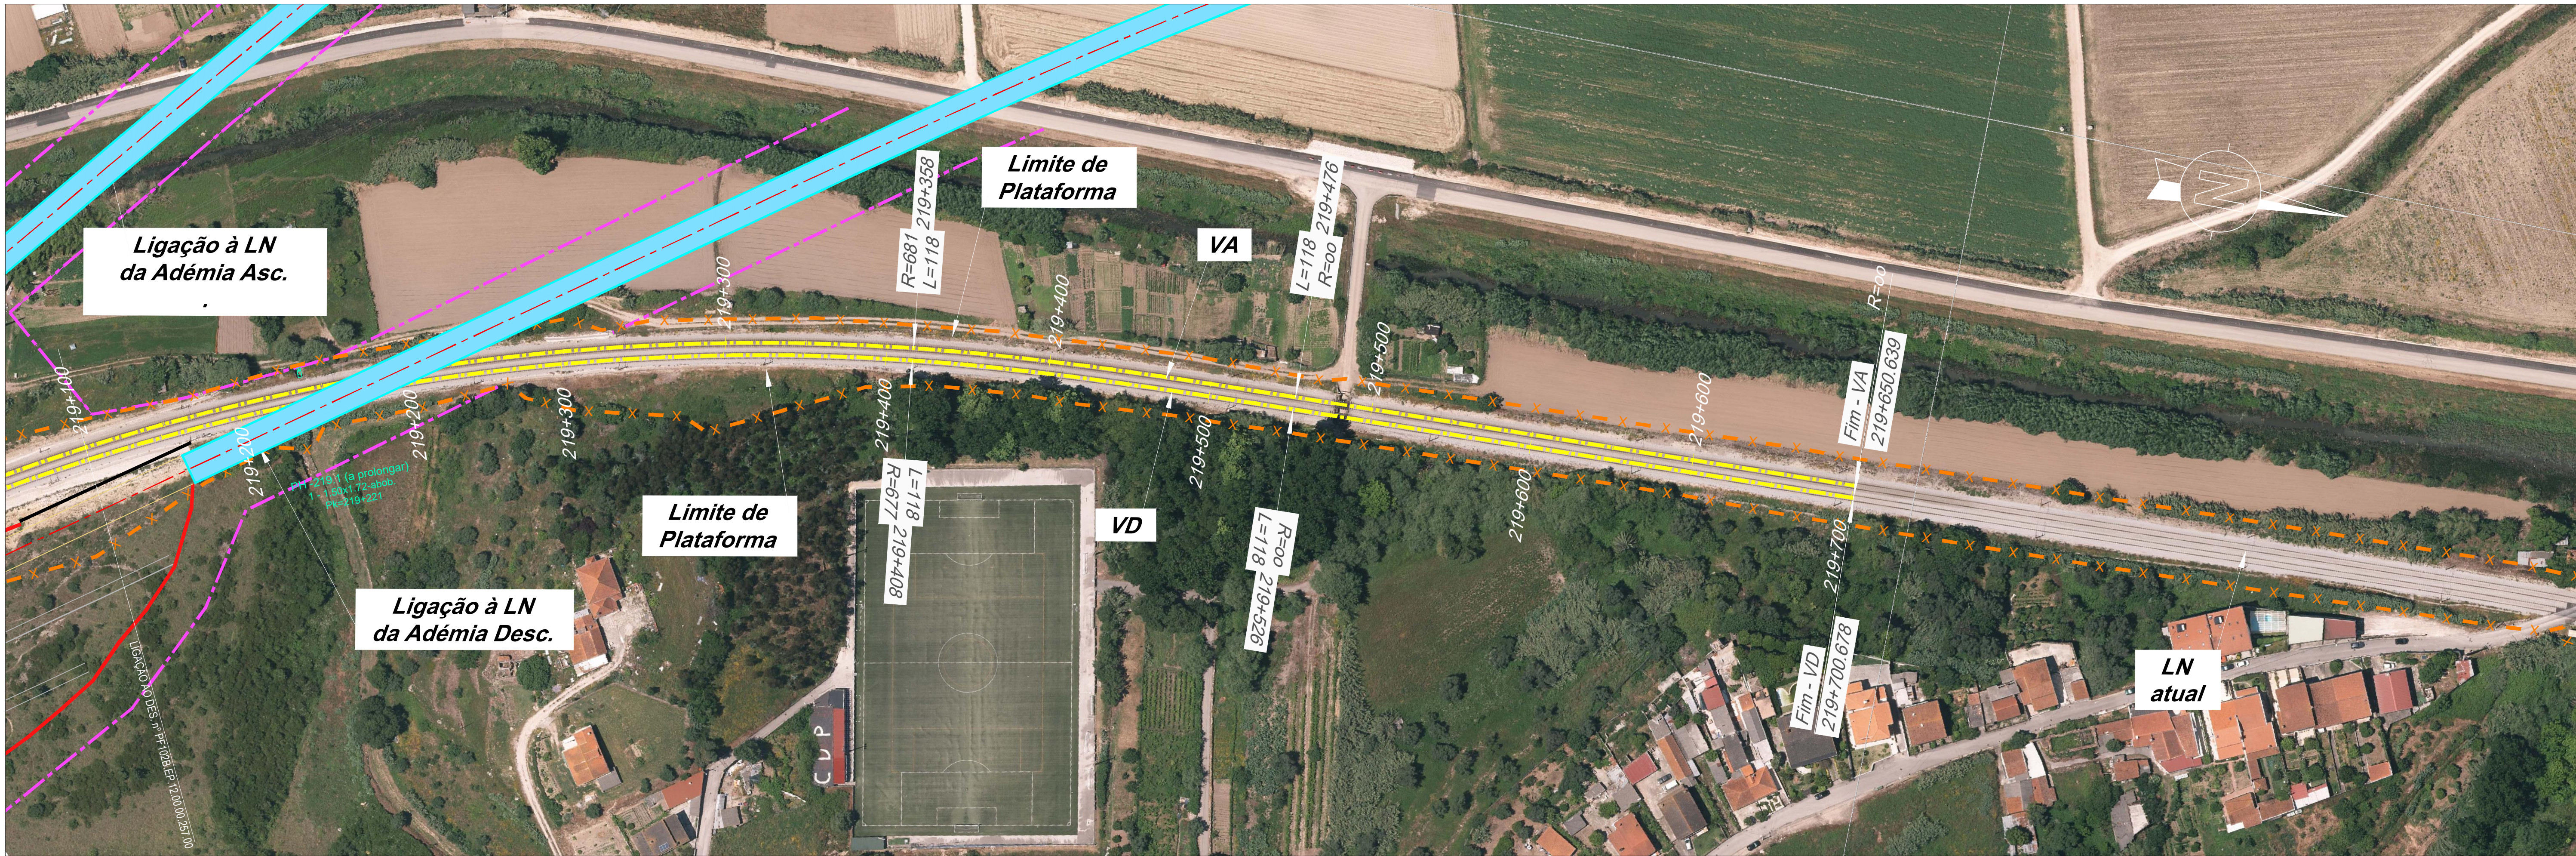

SIMBOLOGIA

- X — Limite DPF
- Limite de Ocupação
- Taludes em Aterro
- Taludes em Escavação
- Viaduto
- Muros
- Restabelecimentos

- RNTGN - Gasodutos em Operação
- RNTGN - Estações em Operação
- Instalações RNT e outras
- LINHAS 400 SERV
- LINHAS 220 SERV
- CABO Subterrâneo 220 SERV
- Rede de Rega (AHBM)
- Adutoras
- LINHAS MT

REV	DESCRIÇÃO	ASS	DATA

LINHA FERROVIÁRIA DE ALTA VELOCIDADE
ENTRE PORTO E LISBOA
LOTE B - TROÇO SOURE / AVEIRO (OIÃ)
AMPLIAÇÃO DA CAPACIDADE DA LINHA DO NORTE ENTRE TAVEIRO E COIMBRA

PROJETOU	DESENHOU	VERIFICOU	APROVOU

Nº de Ordem no Projeto:

ESTUDO PRÉVIO
PLANTAS DE OCUPAÇÃO
PLANTA SOBRE ORTOFOTO

Nº SAP:	VERSÃO:
DESENHO Nº:	VERSÃO:
PF102B.EP.12.00.00.418.00	
Nº do Ficheiro:	ESCALAS:
PF102B.EP.12.00.00.418.00.dwg	1/1000 (A1) 1/2000 (A3)
FOLHA:	08/08