
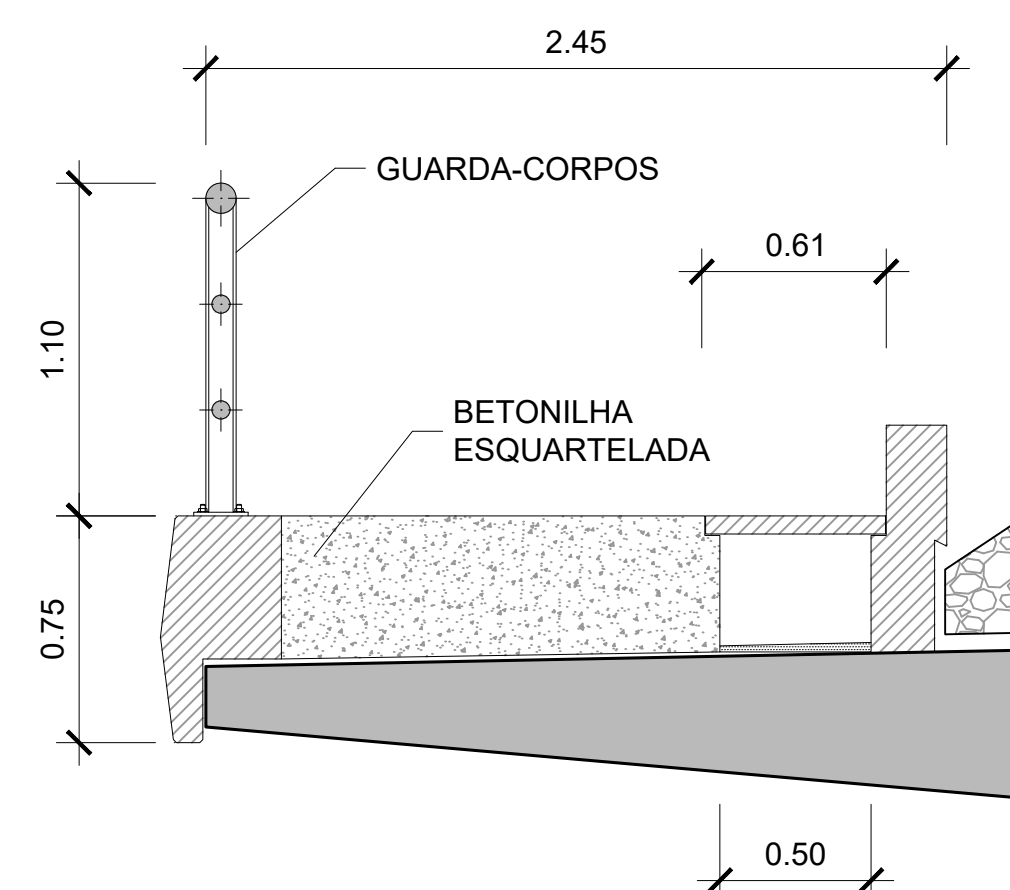


ESCALA 1/50

EIXO	Designação	PK inicial	PK final	Extensão do viaduto (m)	Bowstring Vão máx. (m)
EIXO 3.1	Ponte sobre o Rio Mondego*	10,502.63	17,826.89	7,324.26	130.0000
EIXO 3.2	Ponte sobre o Rio Mondego*	10,515.00	17,839.28	7,324.28	130.0000
EIXO 4	Viaduto sobre a A1/IP1*	208,181.00	208,531.00	350.00	60.0000
EIXO 4	Ponte sobre o Rio Levira*	232,160.00	233,100.00	940.00	120.0000
EIXO 5	Ponte sobre o Rio Levira*	230,650.00	231,590.00	940.00	120.0000

* Viadutos que integram mais do que uma tipologia estrutural

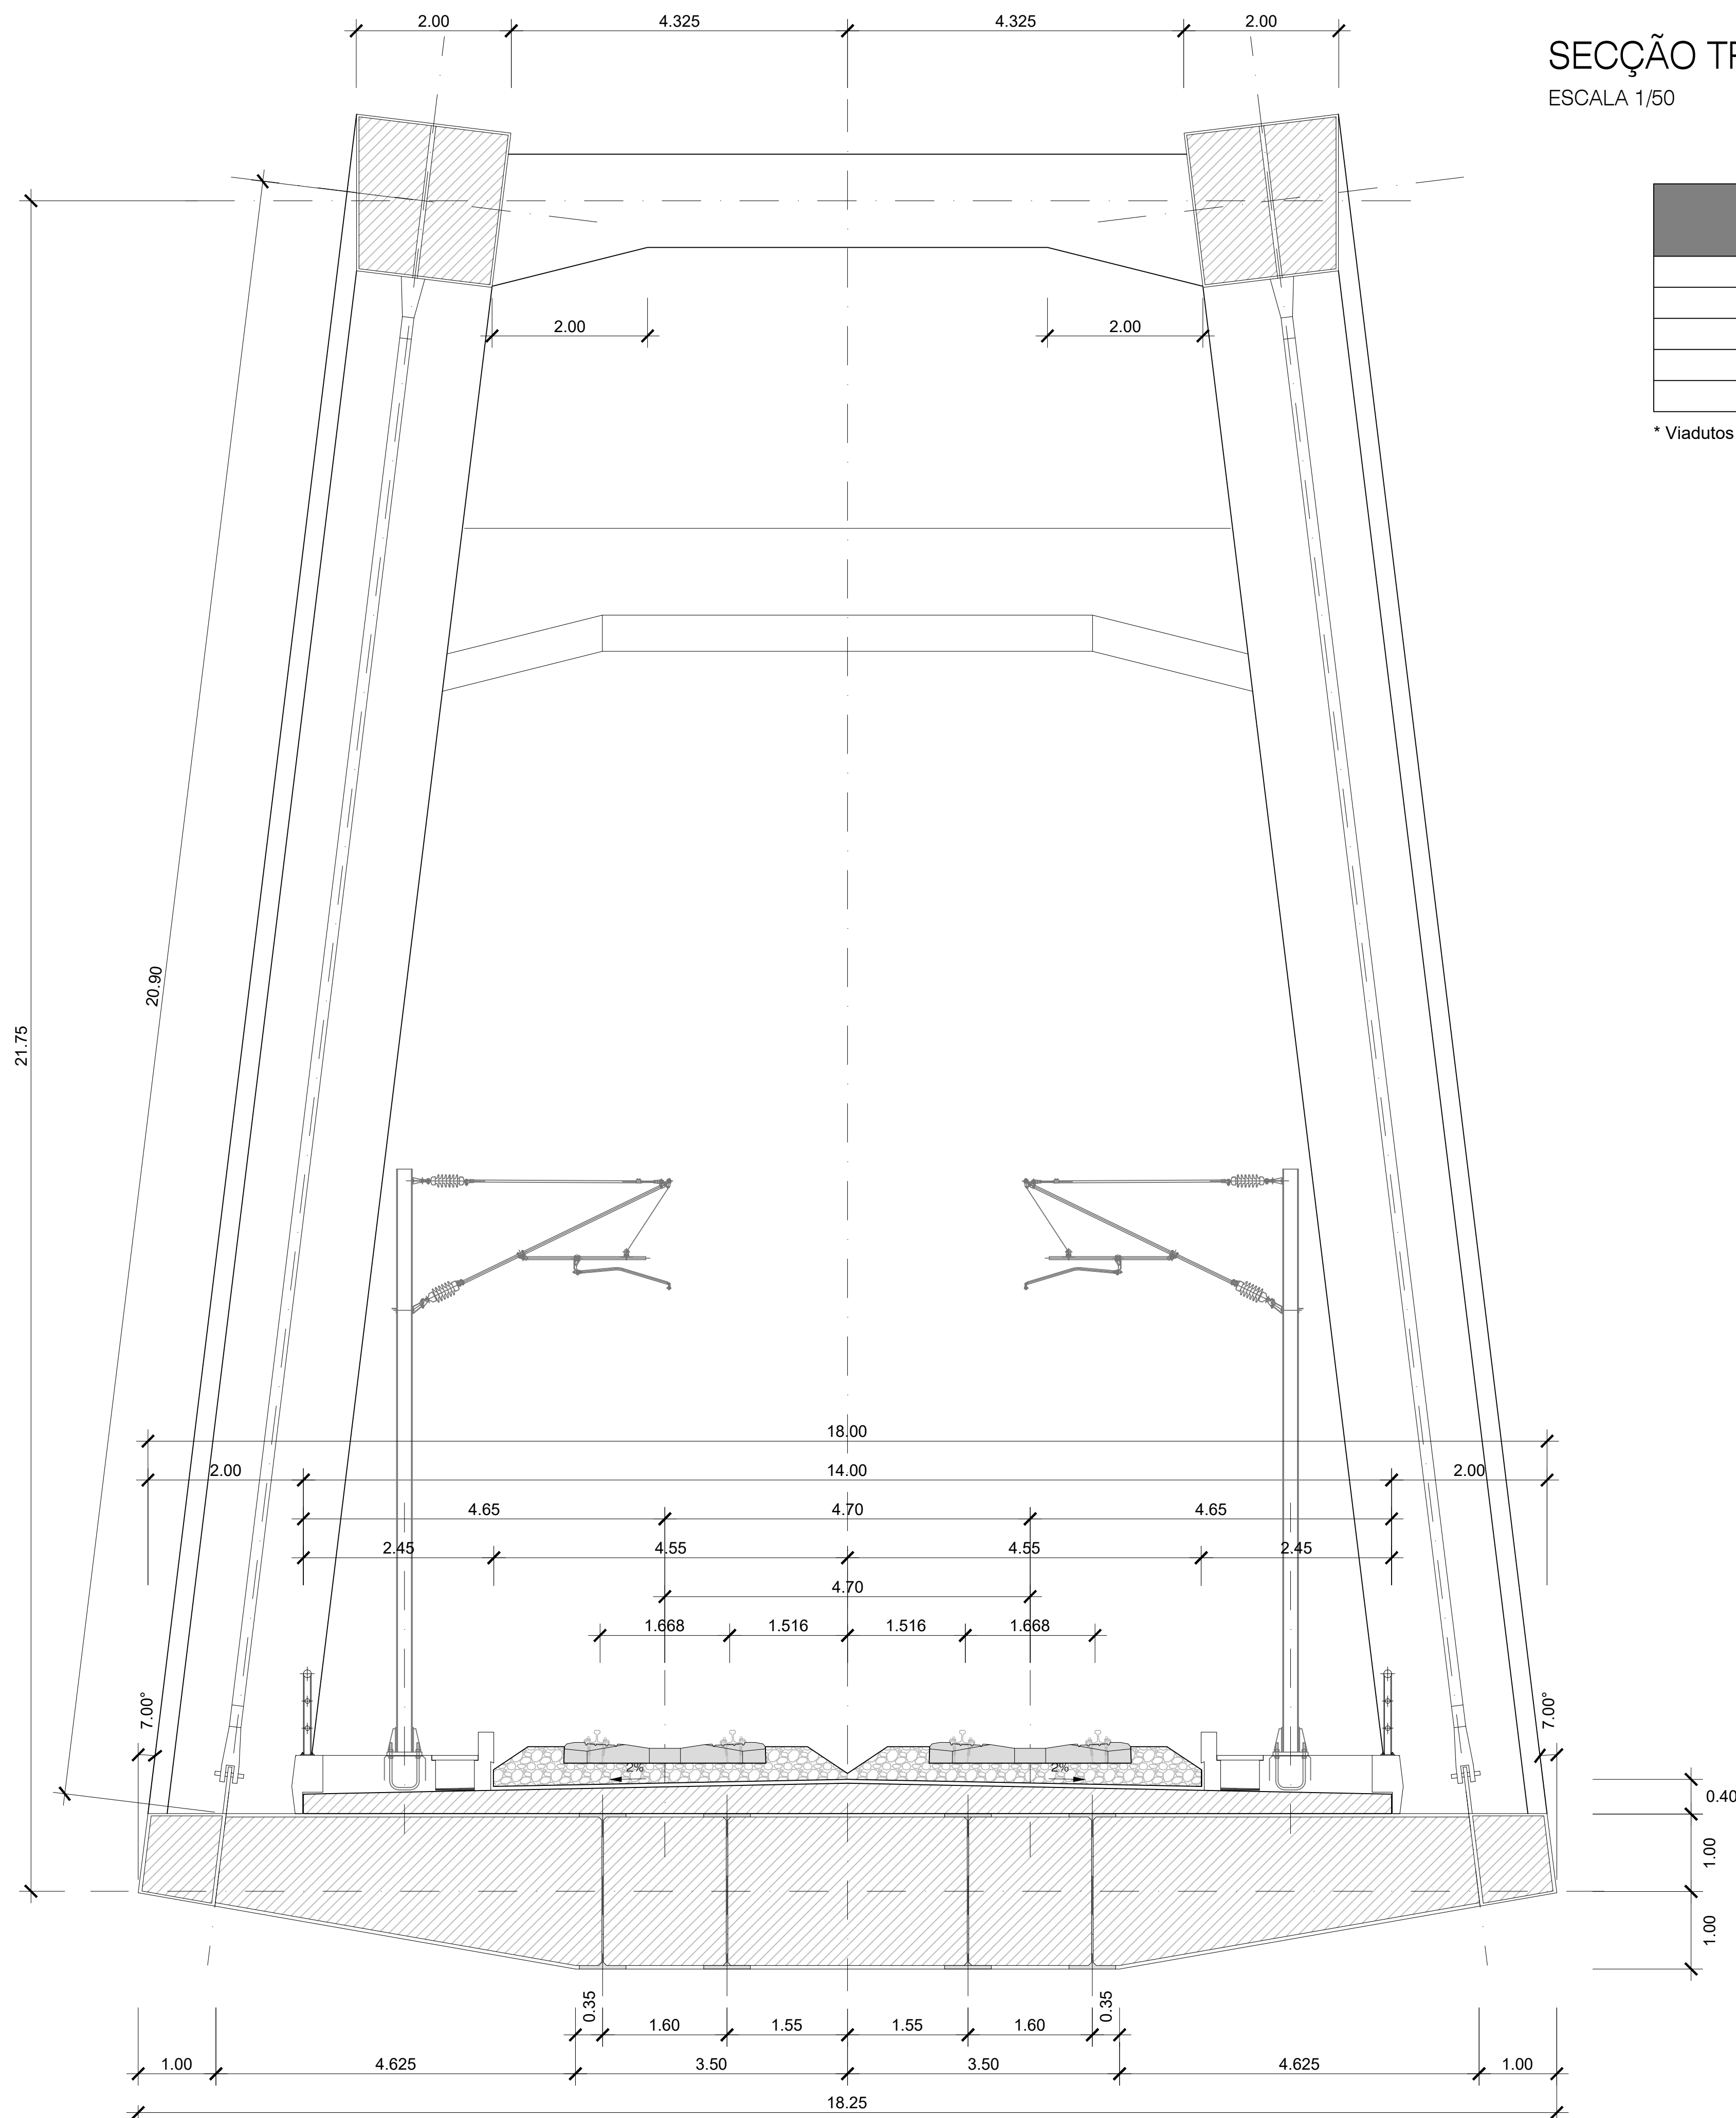

PORMENOR DO PASSEIO
ESCALA 1/25