



EIXO	Designação	PK inicial	PK final	Extensão do viaduto (m)
VARIANTE DE ANADIA	Viaduto sobre a A1/IP1*	8,200.00	8,510.00	310.00
VARIANTE DE ANADIA	Ponte sobre o Rio Levira*	13,645.00	14,785.00	1,140.00
VARIANTE DE OLIVEIRA DO BAIRRO	Viaduto sobre a A1/IP1*	8,225.00	8,865.00	640.00
INTERLIGAÇÃO ILAO	Viaduto sobre a A1/IP1*	0.00	310.00	310.00

* Viadutos que integram mais do que uma tipologia estrutural

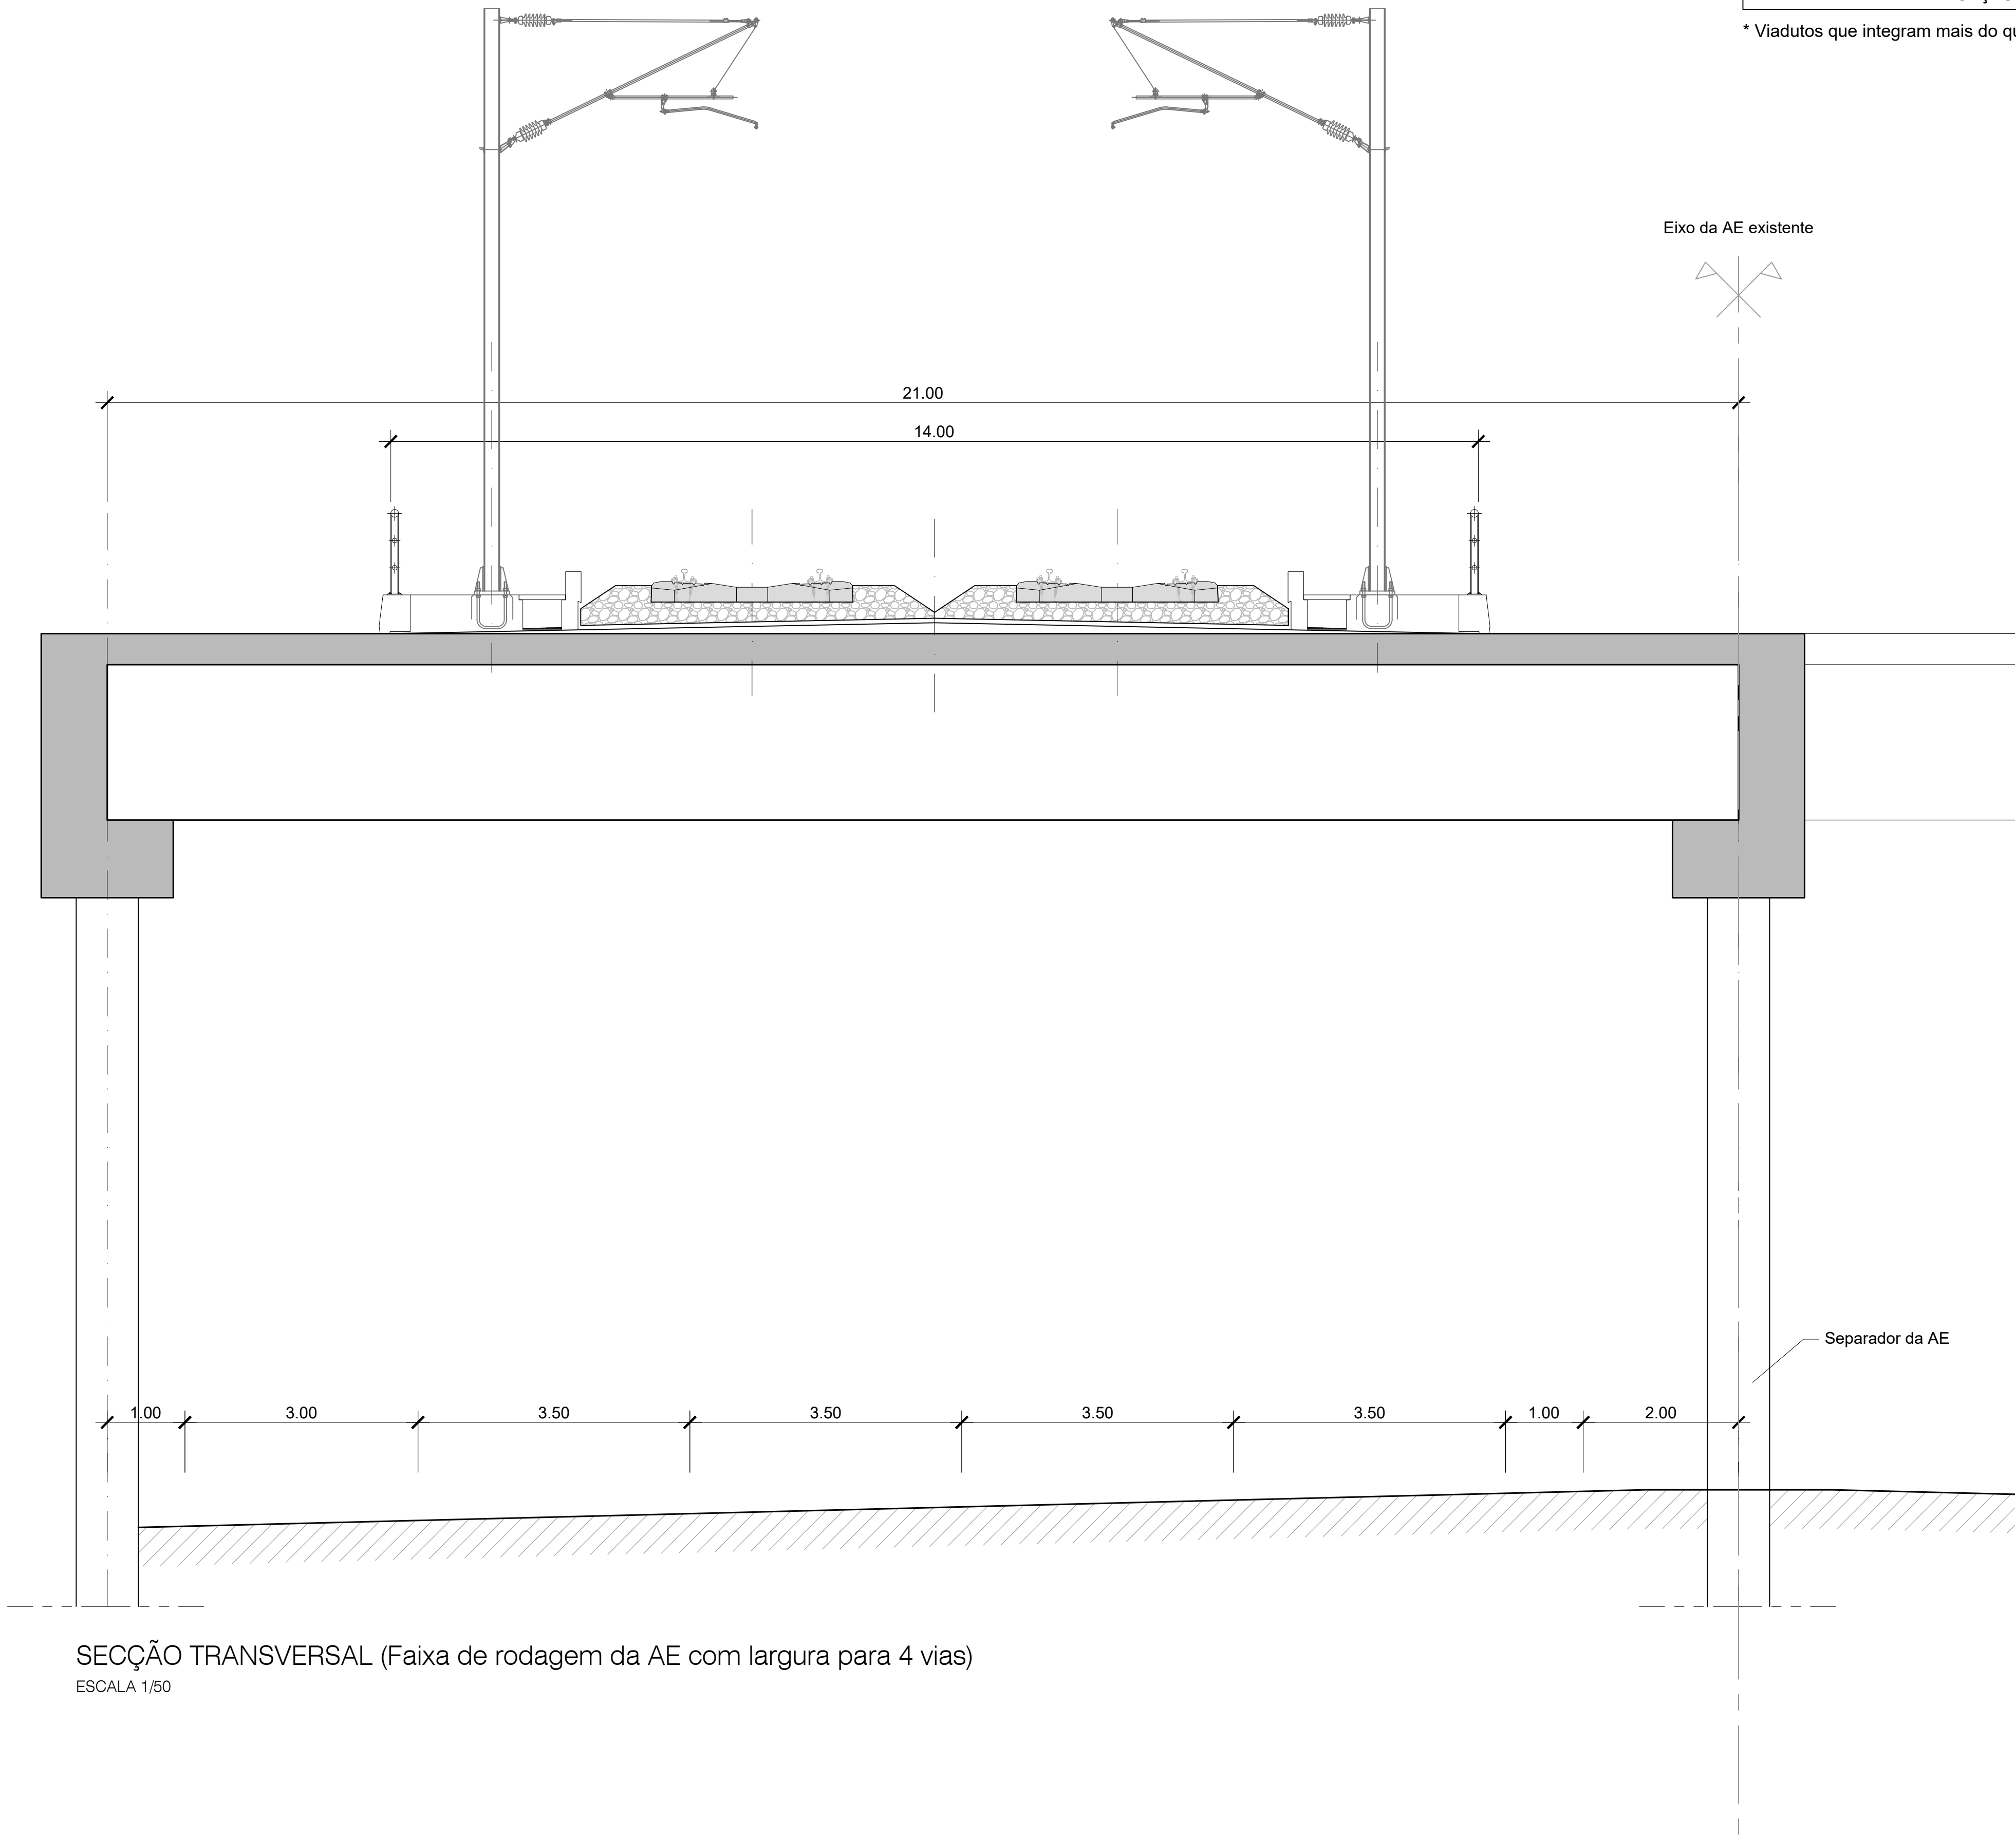

SECÇÃO TRANSVERSAL (Faixa de rodagem da AE com largura para 4 vias)
ESCALA 1/50

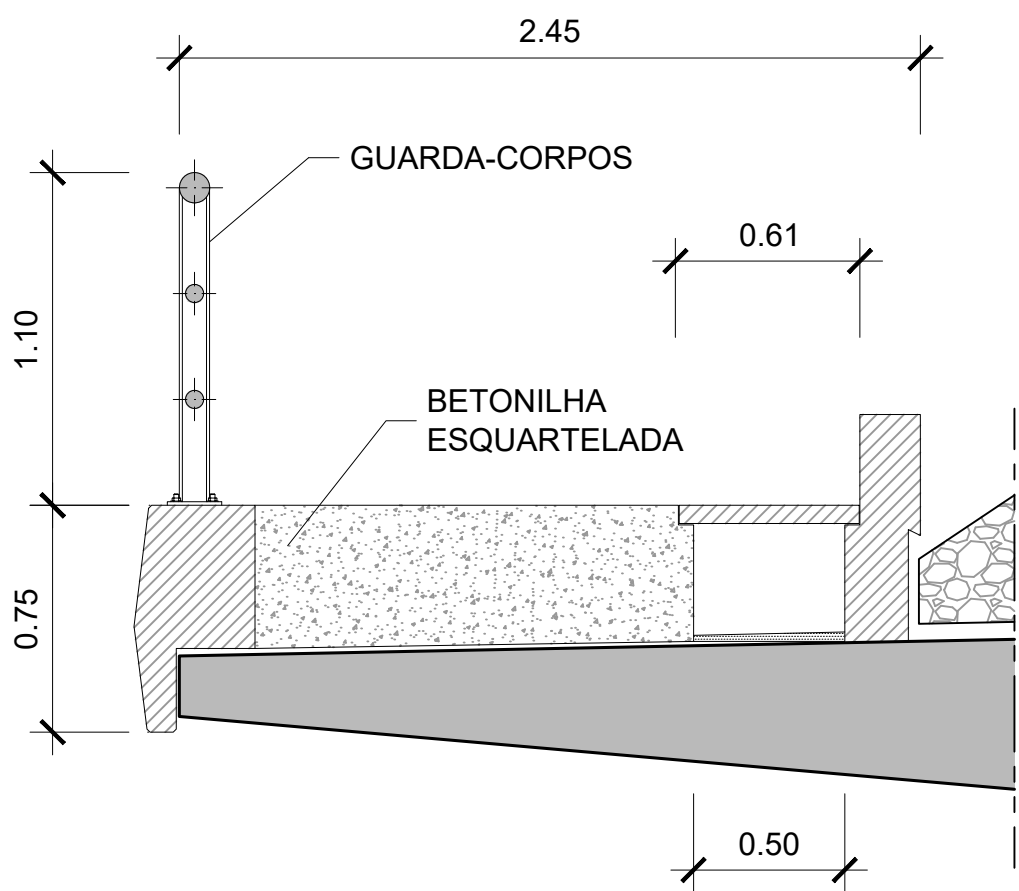

PORMENOR DO PASSEIO
ESCALA 1/25

REV	DESCRIÇÃO	ASS	DATA

PROJETOU:	NOME:	RUB.	DATA:
DESENHOU:			
VERIFICOU:			
APROVOU:			
Nº de Ordem no Projecto:			

Nº SAP:	VERSÃO:
DESENHO Nº:	VERSÃO:
Nº do Ficheiro:	FOLHA:
PF102B.P.02.10.00.016.00.dwg	7/07
ESCALAS:	1:50