



EIXO	Designação	PK inicial	PK final	Extensão do viaduto (m)
LIGAÇÃO À LINHA DO NORTE DE SOURE - EIXO 1	Ponte sobre o Rio Arunca (VA)*	46.00	230.21	184.21


* Viadutos que integram mais do que uma tipologia estrutural

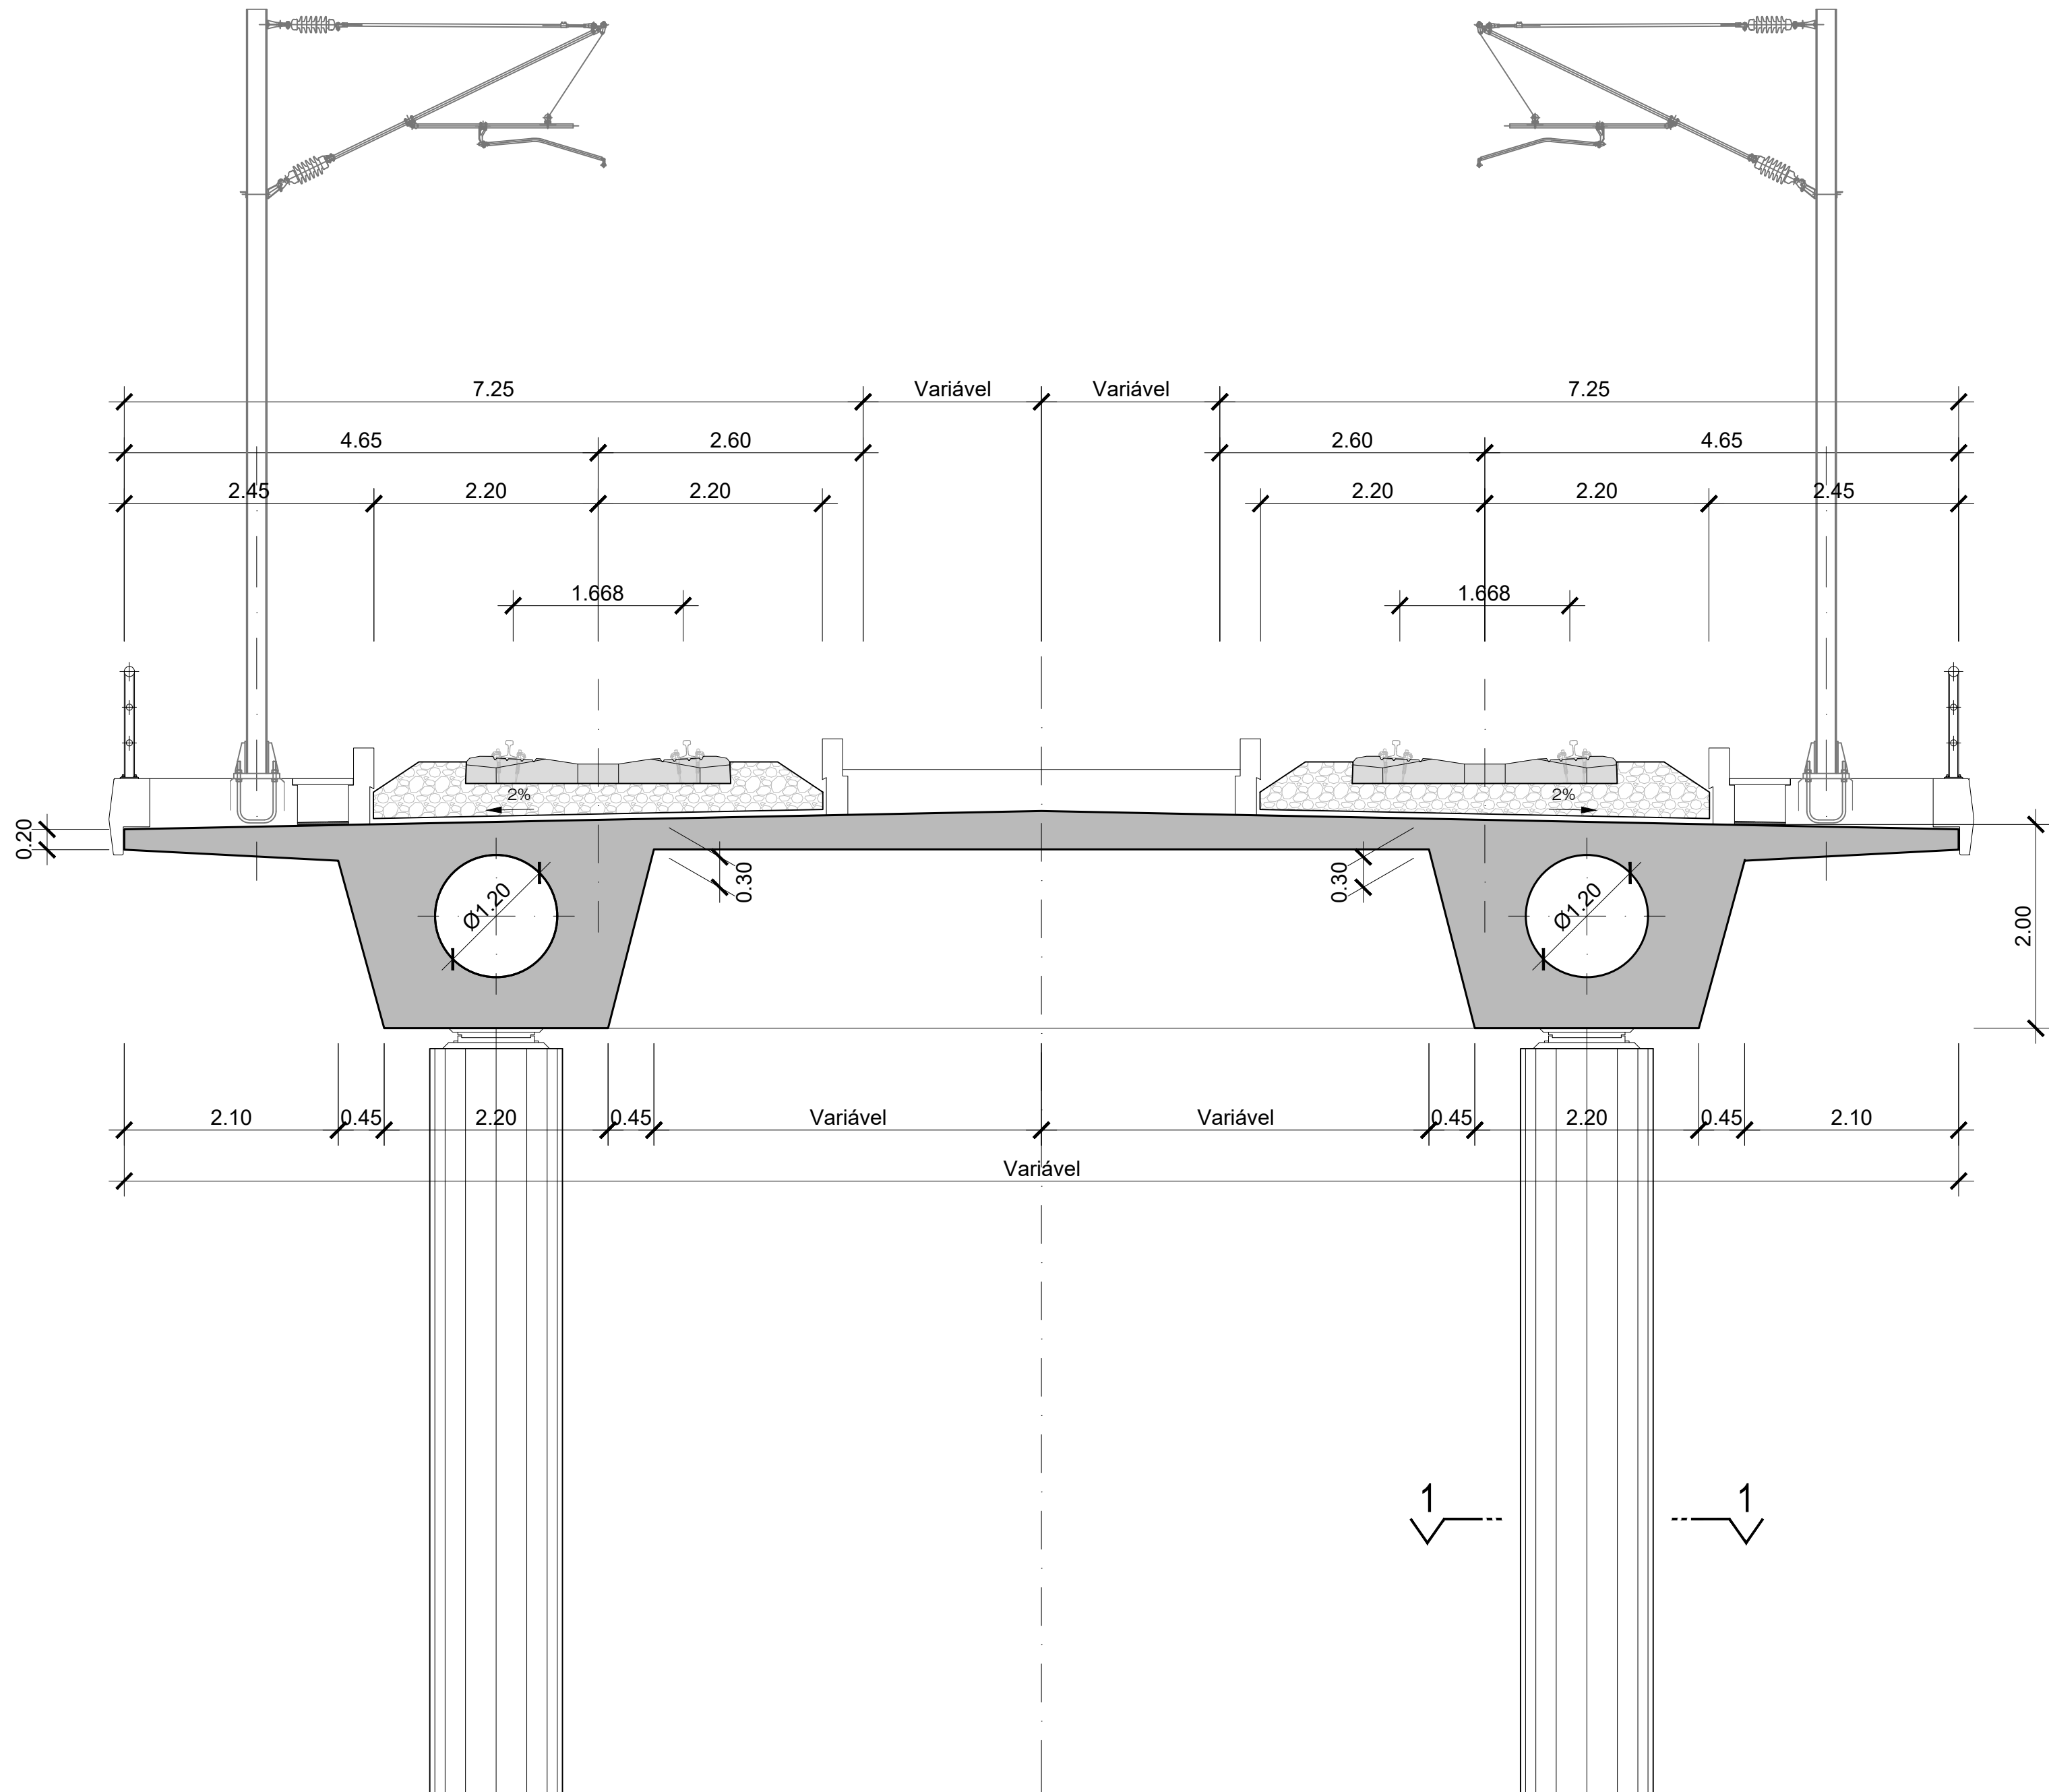

SECÇÃO TRANSVERSAL - LARGURA VARIÁVEL
ESCALA 1/50

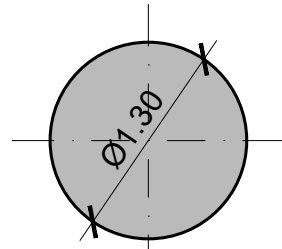

CORTE 1-1
ESCALA 1/50

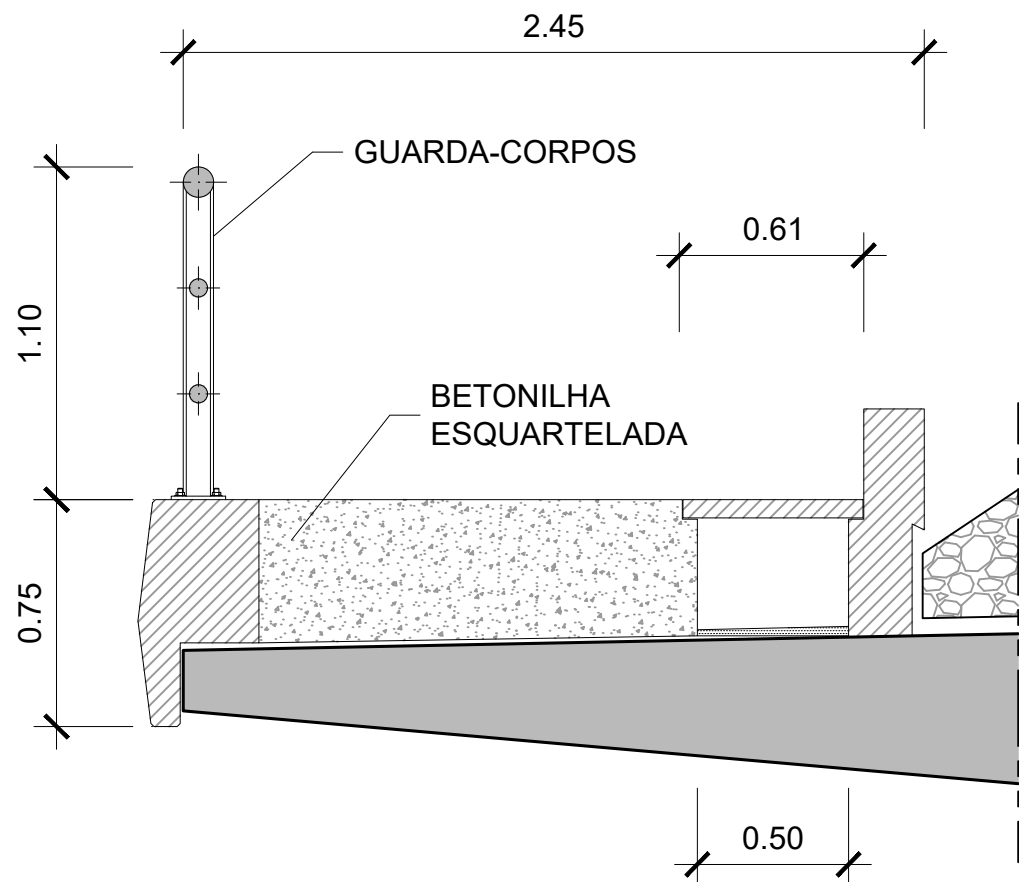

PORMENOR DO PASSEIO
ESCALA 1/25

REV	DESCRIÇÃO	ASS	DATA

PROJETOU:	NOME:	RUB.	DATA:
DESENHOU:			
VERIFICOU:			
APROVOU:			
Nº de Ordem no Projecto:			

Nº SAP:	VERSÃO:
DESENHO Nº:	VERSÃO:
Nº do Ficheiro:	ESCALAS:
PF102B.P.02.10.00.030.00	1:50
PF102B.P.02.10.00.030.00.dwg	1:25
FOLHA:	1/03