



EIXO	Designação	PK inicial	PK final	Extensão do viaduto (m)
EIXO 3.1	Ponte sobre o Rio Mondego*	10,502.63	17,826.89	7,324.26
EIXO 4	Ponte sobre o Rio Mondego*	202,500.00	203,025.00	525.00
EIXO 5	Ponte sobre o Rio Mondego*	202,464.00	202,989.00	525.00


* Viadutos que integram mais do que uma tipologia estrutural

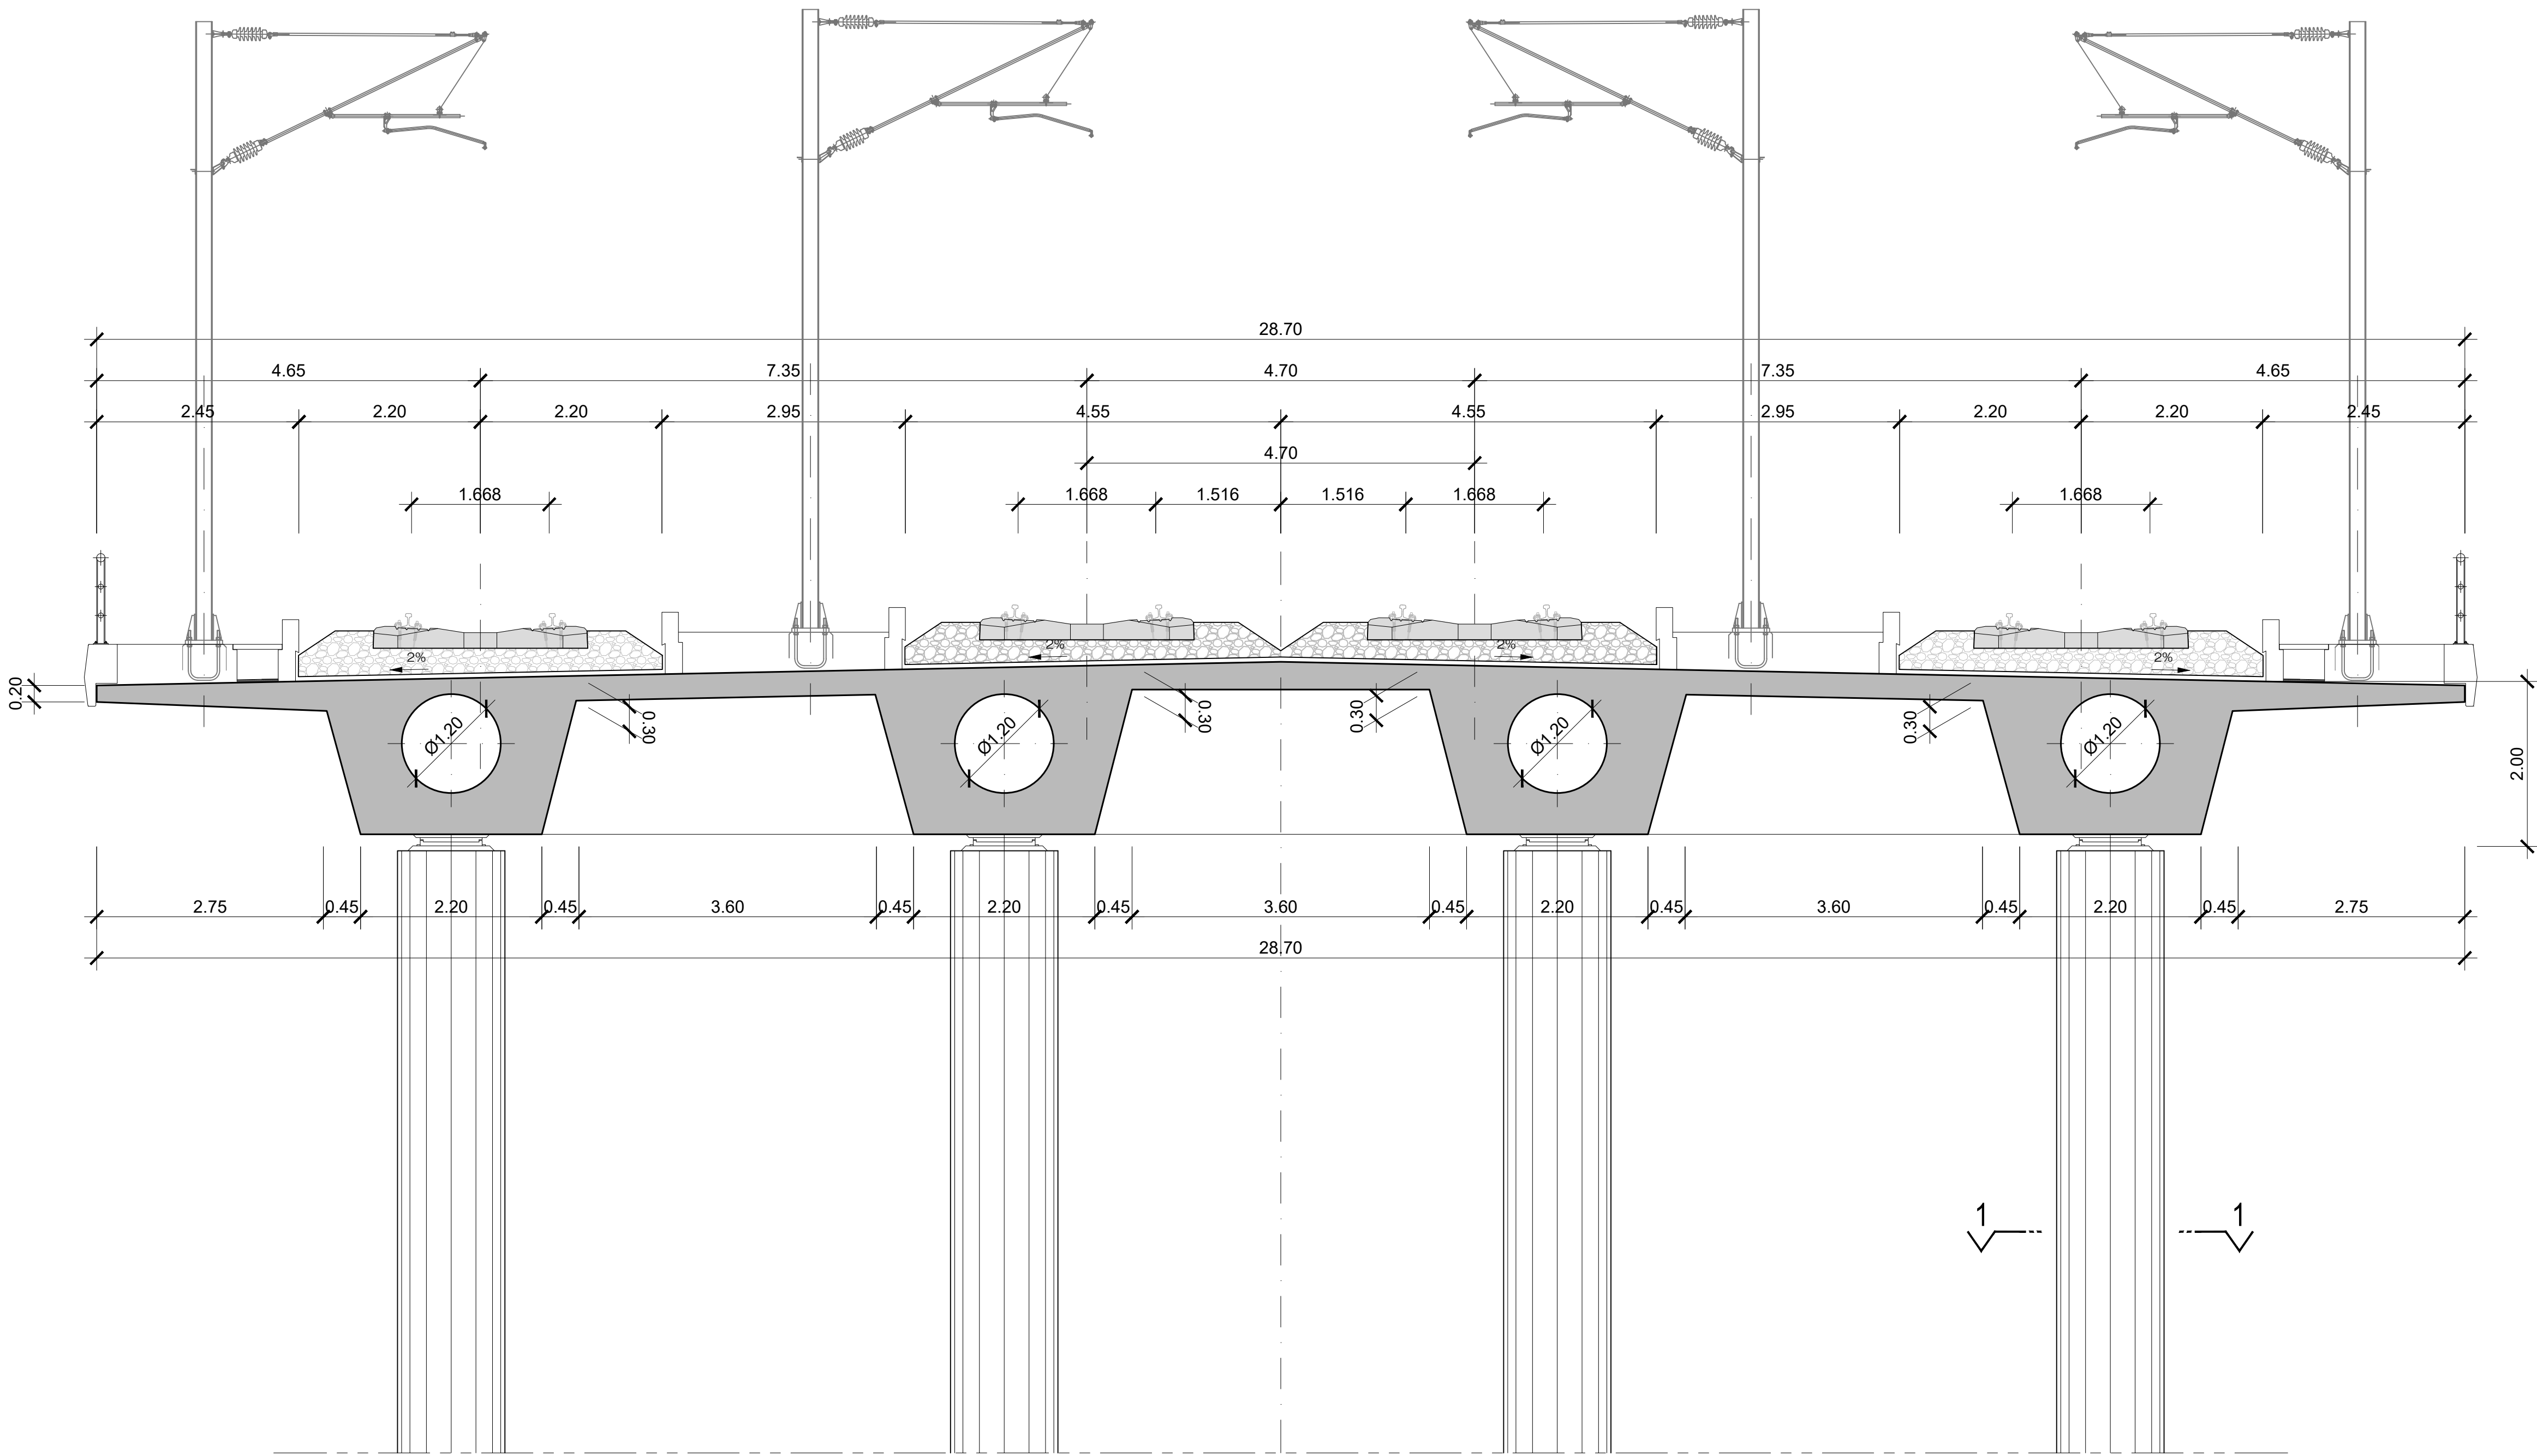

SECÇÃO TRANSVERSAL - 4 VIAS
ESCALA 1/50

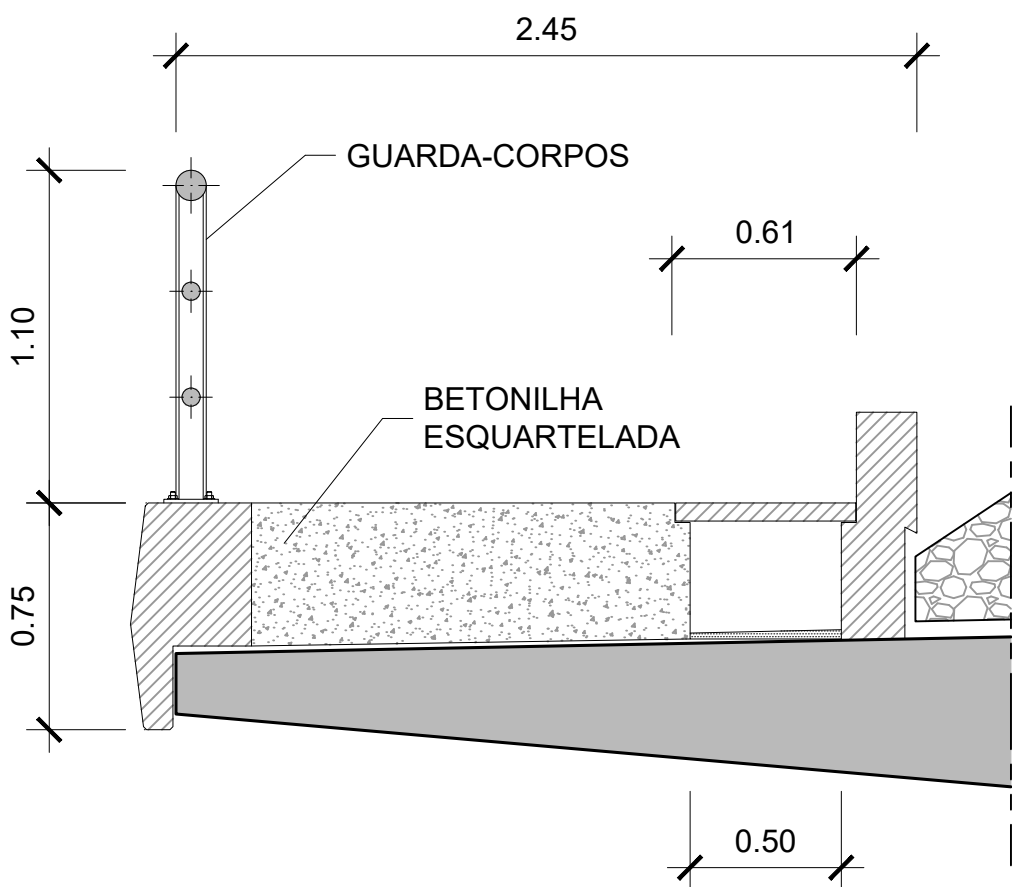

PORMENOR DO PASSEIO
ESCALA 1/25

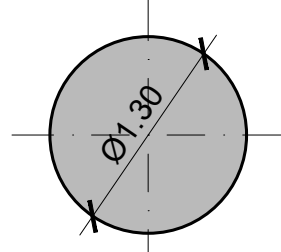

CORTE 1-1
ESCALA 1/50

REV	DESCRIÇÃO	ASS.	DATA

PROJETOU:	NOME:	RUB.	DATA:
DESENHOU:			
VERIFICOU:			
APROVOU:			
Nº de Ordem no Projecto:			

Nº SAP:	VERSÃO:
DESENHO Nº: PF102B.P.02.10.00.031.00	VERSÃO:
Nº do Ficheiro: PF102B.P.02.10.00.031.00.dwg	ESCALAS: 1:50 1:25
FOLHA: 2/03	