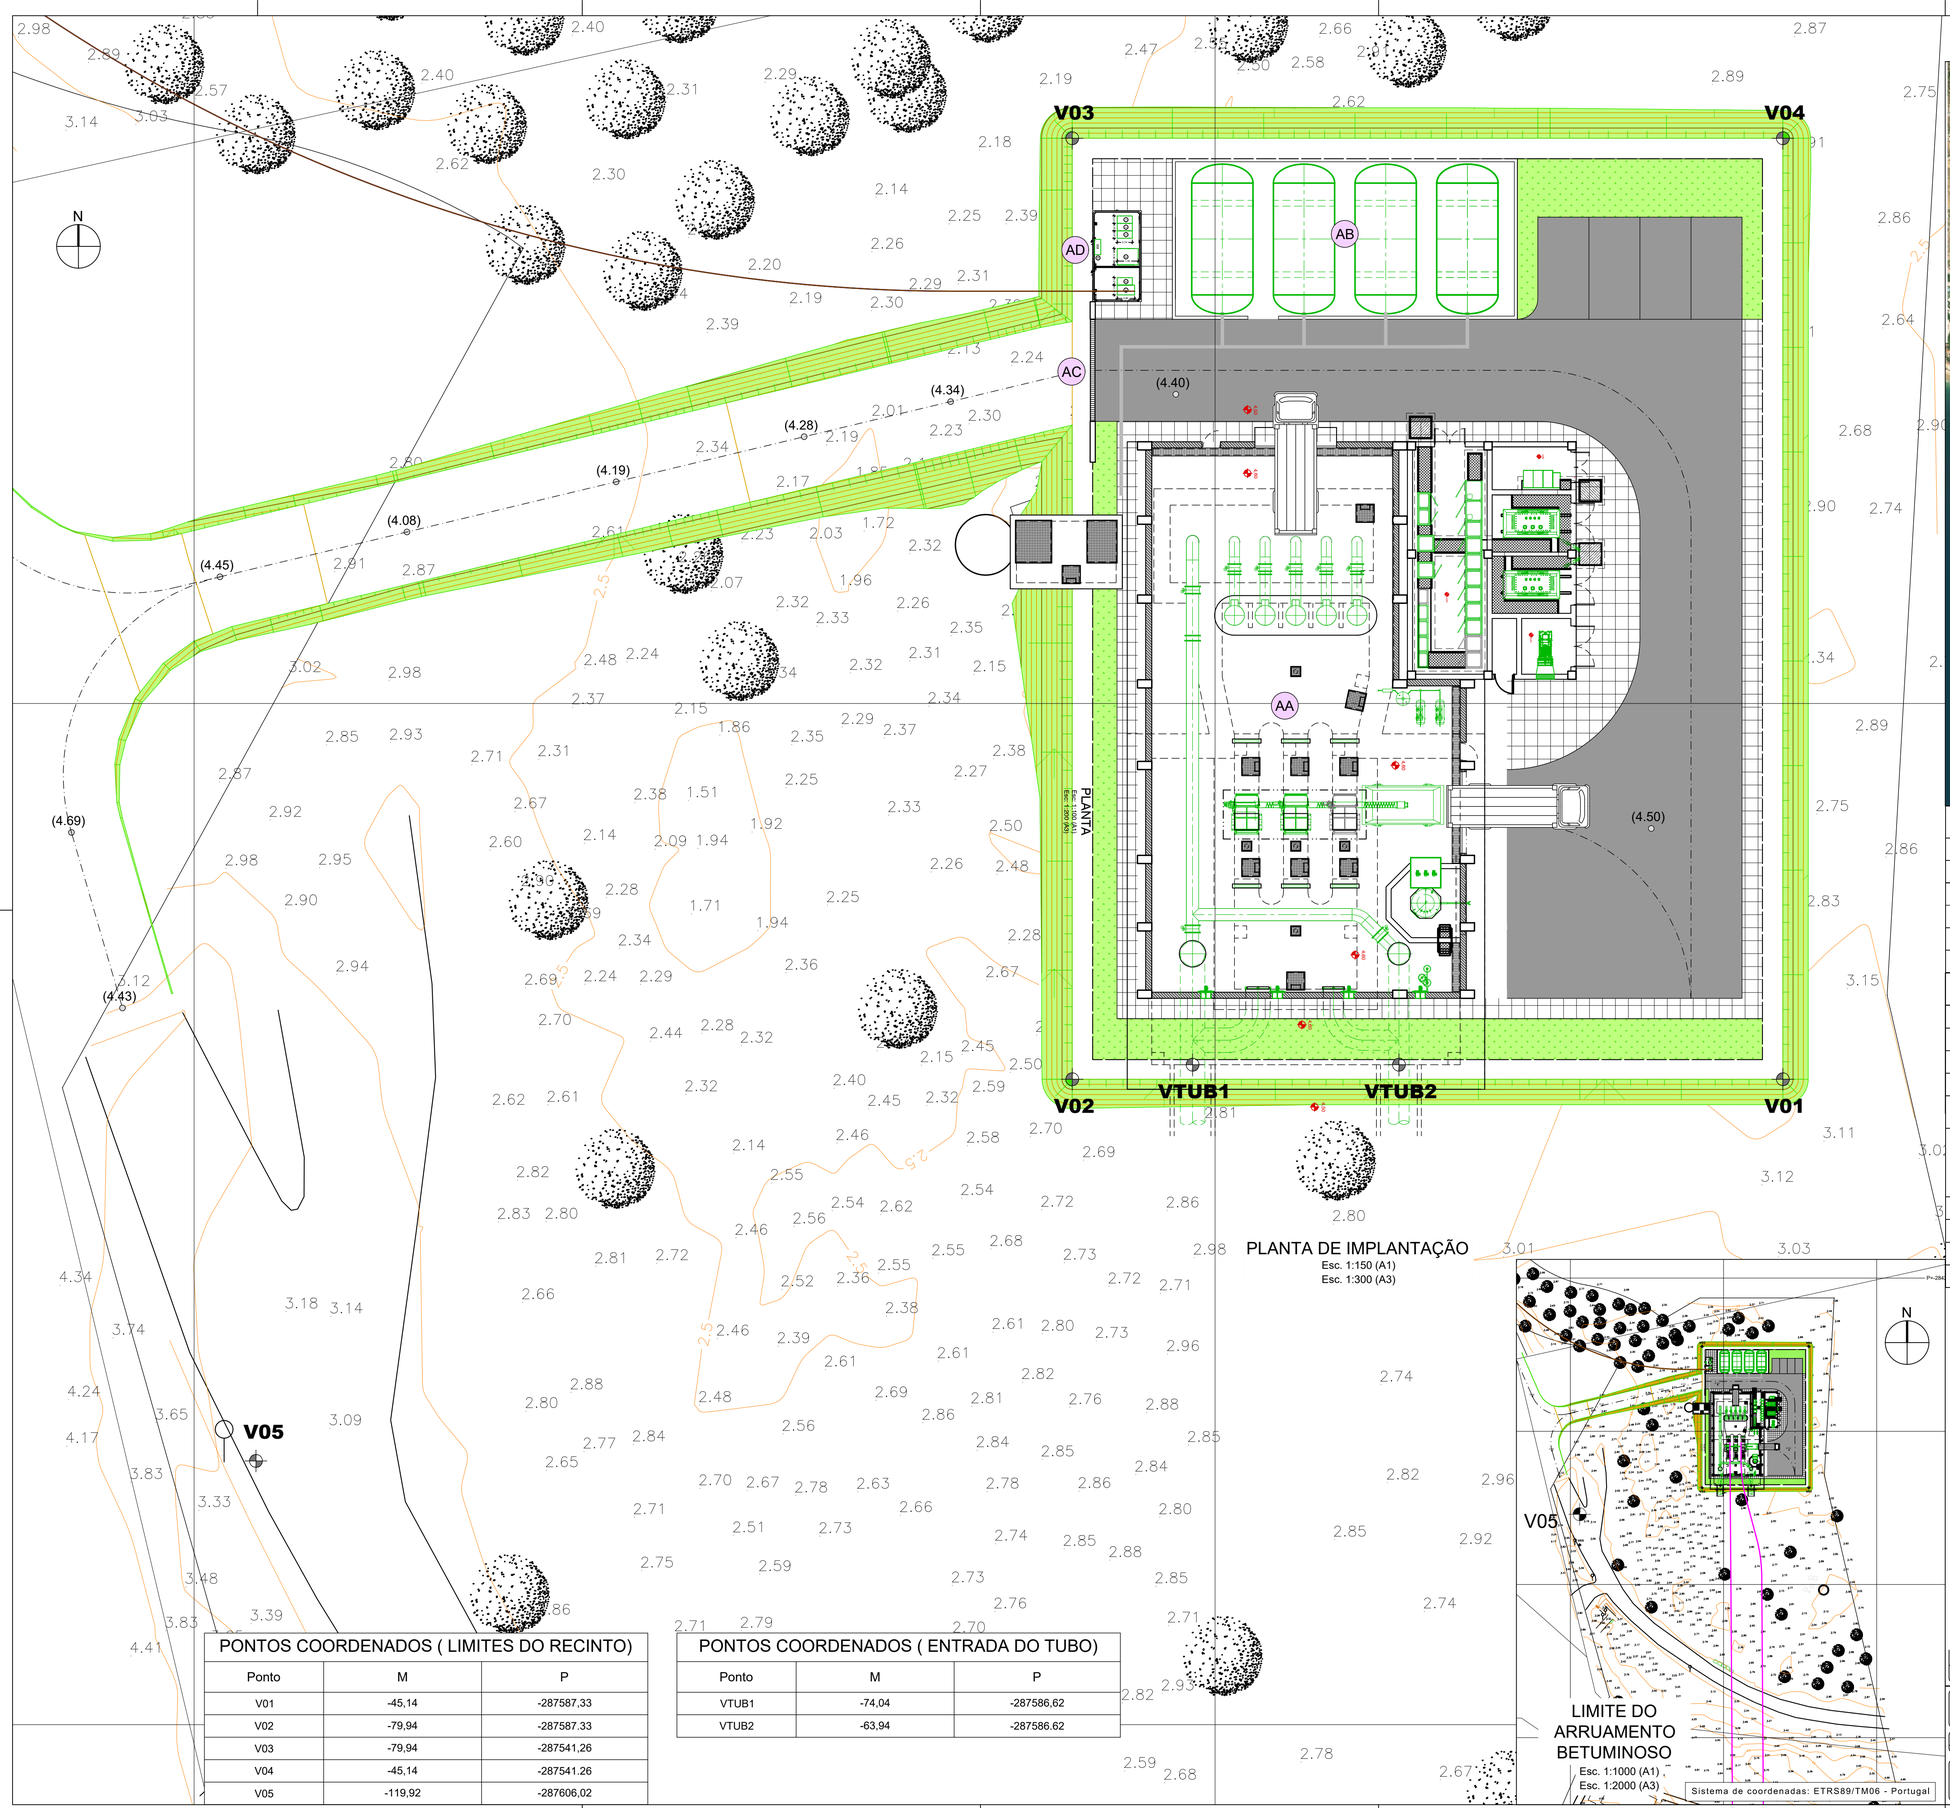


PLANTA DE IMPLANTAÇÃO

Esc. 1:150 (A1)
Esc. 1:300 (A3)

PONTOS COORDENADOS (LIMITES DO RECINTO)

Ponto	M	P
V01	-45,14	-287587,33
V02	-79,94	-287587,33
V03	-79,94	-287541,26
V04	-45,14	-287541,26
V05	-119,92	-287606,02

PONTOS COORDENADOS (ENTRADA DO TUBO)

Ponto	M	P
VTUB1	-74,04	-287586,62
VTUB2	-63,94	-287586,62

LIMITE DO ARRUAMENTO BETUMINOSO

Esc. 1:1000 (A1)
Esc. 1:2000 (A3)

Sistema de coordenadas: ETRS89/TM06 - Portugal

PLANTA CHAVE



PLANTA DE LOCALIZAÇÃO DO SISTEMA
(EXTRATO DA CARTA MILITAR 1/25 000)
Esc. 1:25 000 (A1)
Esc. 1:50 000 (A3)

SIMBOLOGIA DA PLANTA CHAVE DO SISTEMA

1	CIRCUITOS DE CAPTAÇÃO DE ÁGUA DO MAR
2	ESTAÇÃO ELEVATÓRIA DE ÁGUA BRUTA (EE1)
3	CIRCUITO DE COMPRESSÃO DE ÁGUA BRUTA DO MAR
4	ESTAÇÃO DE DESSALINIZAÇÃO (EDAM)
5	CIRCUITO DE LIGAÇÃO DE ÁGUA TRATADA AO SMAAA
6	CIRCUITO DE REJEIÇÃO DE SALMOURA

LEGENDA

AA	EDIFÍCIO DA EE1
AB	RESERVATÓRIOS HIDROPNEUMÁTICOS
AC	PORTÃO DE ACESSO
AD	POSTO DE SECCIONAMENTO

NOTAS

a	LEVANTAMENTO À ESCALA 1/500 COM EQUIDISTÂNCIA DAS CURVAS DE NÍVEL DE 50 cm E COM CURVAS MESTRAS DE 2,5 EM 2,5 m SISTEMA DE COORDENADAS PT-TM06 / ETRS89 REFERÊNCIA ALTIMÉTRICA - MARÉGRAFO DE CASCAIS
b	ÁREA TOTAL DO RECINTO DA EE1 ≈ 0,2 ha
c	FONTE DAS IMAGENS - GOOGLE EARTH E CARTAS MILITARES 1/25 000

Índice	Designação das alterações	Data	Nome	Visto
01.0	PRIMEIRA EDIÇÃO	28/05/2025	INN	FME

Designação do Projeto/Empreitada: EMPREITADA DE CONCEÇÃO-CONSTRUÇÃO DO SISTEMA DE DESSALINIZAÇÃO NA REGIÃO DO ALGARVE
Fase do projeto: Estudo Prévio; Anteprojeto; Projeto
Formato / Impressão: A1 / Int
Especialidade: CONSTRUÇÃO CIVIL
Título: IMPLANTAÇÃO GENERAL CAPTAÇÃO E BOMBEO PLANTA
Escala: 1/150 1/1000
Nº Folha: 1 DE 1
Nº Desenho AIA: PR-22823-CC
Projetou: Nome Pablo Hernández Rubrica
Verificou: Nome Francisco Morea Rubrica
Aprovou: Nome Francisco Morea Rubrica
Aprovação AIA: Nome Rubrica Data
Águas do Algarve — Grupo Águas de Portugal
AL-INN-0000-CW-DWG-00001

AL-INN-0000-CW-DWG-00001_01.0_PR-22823-CC_IMPGENCAPBOM_