



ESQUEMA DE FOLHAS

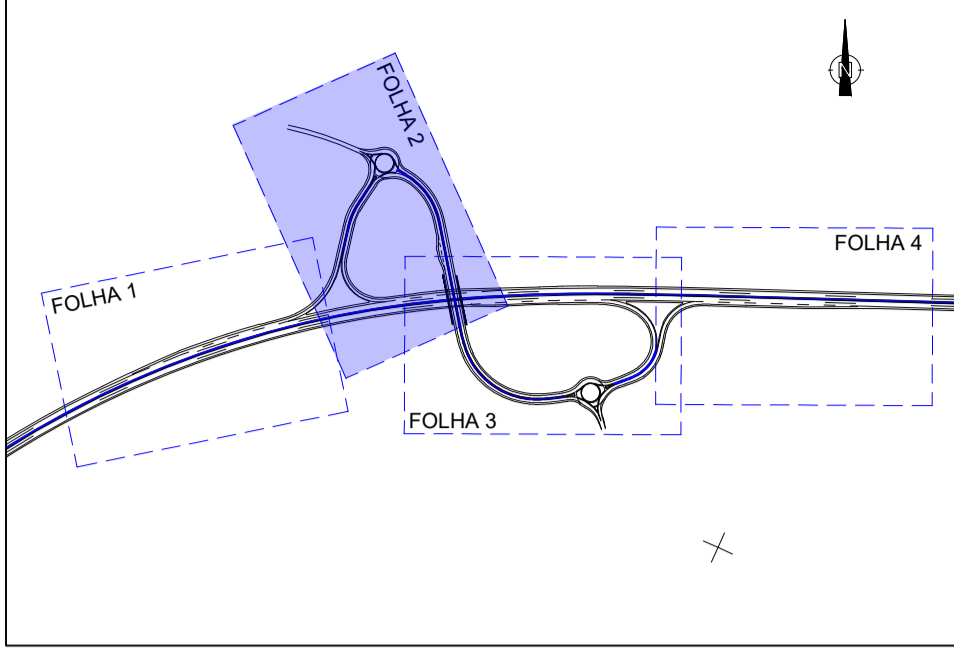

Pontos Notáveis			Pontos Notáveis		
Nº	M	P	Nº	M	P
1	-42237.837	-162900.273	17	-42270.018	-162932.455
2	-42252.076	-162892.168	18	-42268.468	-162931.938
3	-42261.785	-162893.320	19	-42266.724	-162933.107
4	-42291.924	-162892.309	20	-42266.579	-162934.709
5	-42286.874	-162901.135	21	-42267.709	-162942.940
6	-42275.339	-162915.814	22	-42252.673	-162933.943
7	-42273.343	-162901.630	23	-42249.827	-162933.493
8	-42273.738	-162900.868	24	-42219.818	-162938.475
9	-42278.262	-162900.359	25	-42218.633	-162933.336
10	-42278.830	-162901.697	26	-42218.320	-162932.824
11	-42275.557	-162904.517	27	-42234.038	-162927.091
12	-42274.745	-162904.359	28	-42234.664	-162925.581
13	-42275.270	-162916.283	29	-42233.902	-162924.287
14	-42281.280	-162944.345	30	-42232.332	-162923.967
15	-42276.133	-162945.606	31	-42223.920	-162923.775
16	-42275.628	-162945.938	32	-42233.803	-162909.615

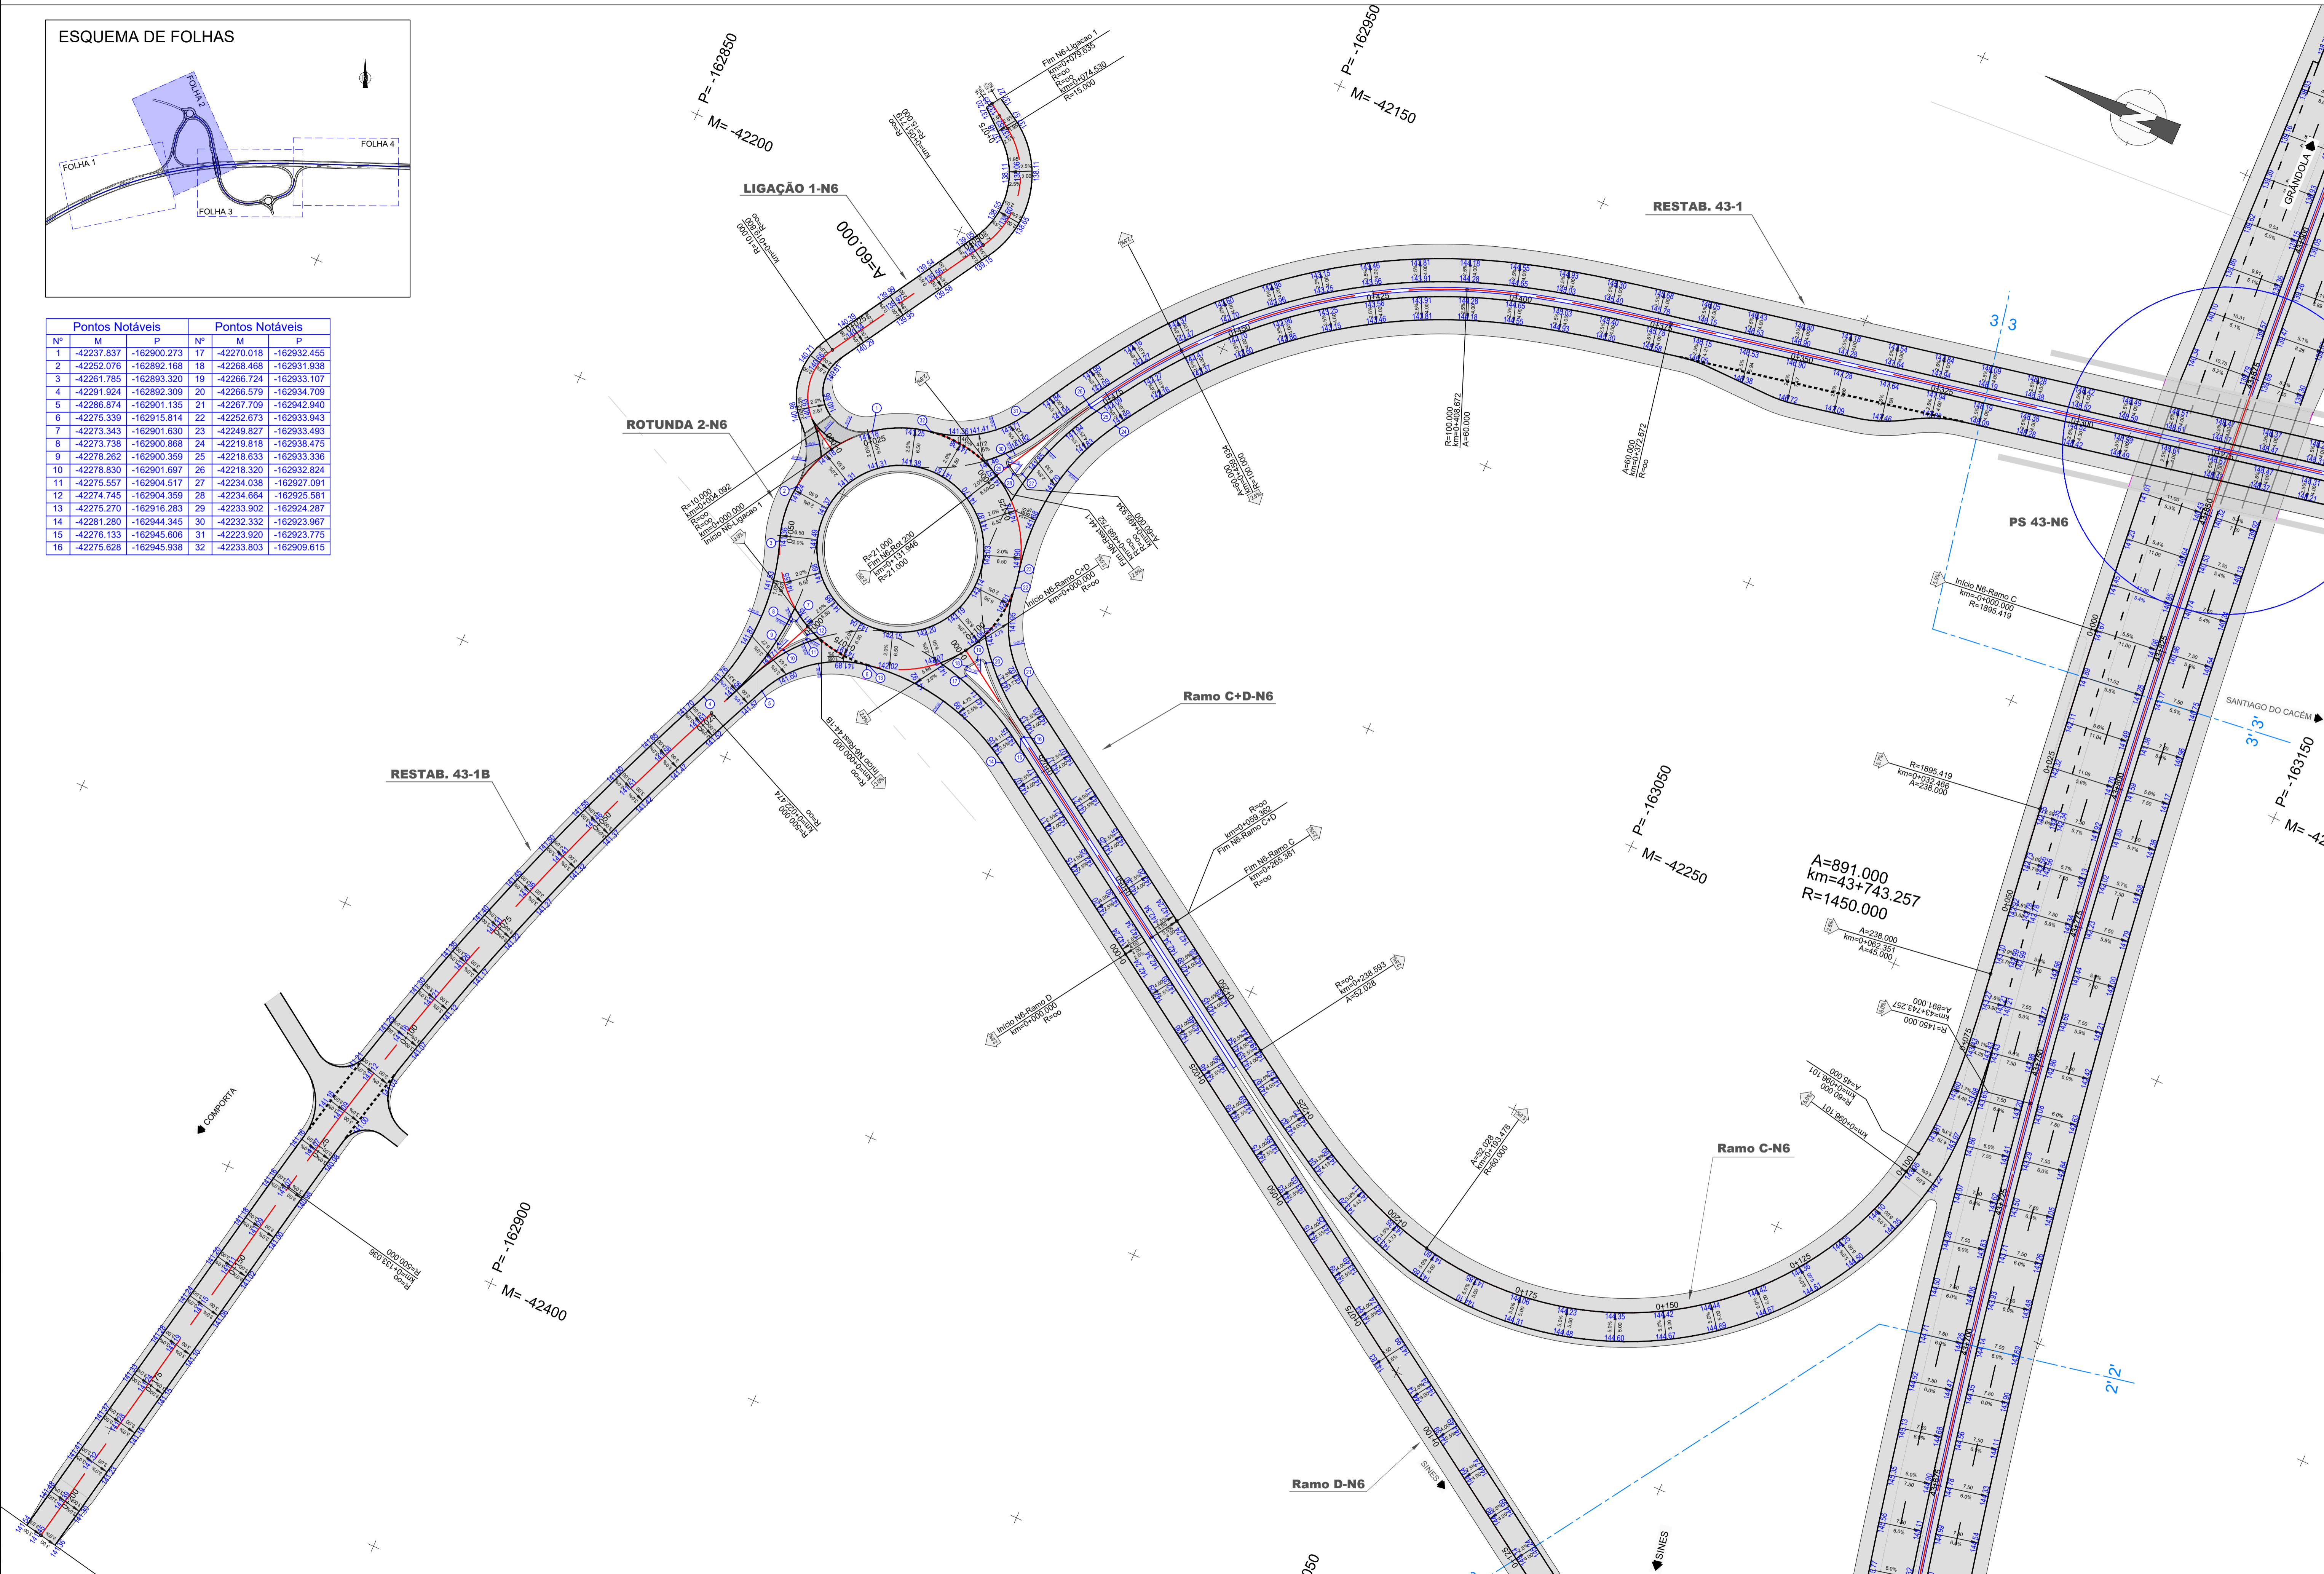

PROJETISTA

ENGINMIND  
Consultoria de Engenharia e Planeamento  
Av. Defensores de Chaves 52, 3º piso - 1000-120 Lisboa  
Tel: (+351) 217 977 175 - Fax: (+351) 217 977 179  
www.enginmind.com - engenmind@enginmind.com

PROJETO Nº	PROJETO	COORDENAÇÃO	ESCALA	PROJETO
RVGR	CARLA CORREIA	PEDRO REIS	1:500	IP8 (A26) - LIGAÇÃO ENTRE SINES E A A2
DATA	DESENHO	VISTO	ESCALA GRÁFICA	LANÇO IP8 ENTRE RONÇÃO E GRÂNDOLA
NOVEMBRO 2023	JOÃO SERRANO		0 5 10 20	AUMENTO DE CAPACIDADE
ALTERAÇÃO	DESCRIÇÃO DA ALTERAÇÃO	DATA	DESENHO	VERIFICADO
R01	REFORMULAÇÃO DO N.º 6	ABRIL 2024	JS	FR

IP8 (A26) - LIGAÇÃO ENTRE SINES E A A2  
LANÇO IP8 ENTRE RONÇÃO E GRÂNDOLA  
AUMENTO DE CAPACIDADE

DESIGNAÇÃO

INFRAESTRUTURAS VIÁRIAS  
PROJETO DE EXECUÇÃO  
TRAÇADO  
PLANTA DE POMENOR - N.º 6 - N.º C/ EN 261-1  
(FOLHA 2 / 4)

DESENHO Nº  
RVGR-PE-T2-P112-N6-13-02-R01

SUBSTITUI

SUBSTITUÍDO

FORMATO A1 REDUZIDO A3

ESTE DESENHO É PROPRIEDADE INTELECTUAL DA ENGINMIND. NÃO PODEDO SER REPRODUZIDO OU USADO PARA QUALQUER PROPÓSITO, A NÃO SER O INDICADO, SEM PRÉVIA AUTORIZAÇÃO POR ESCRITO.