


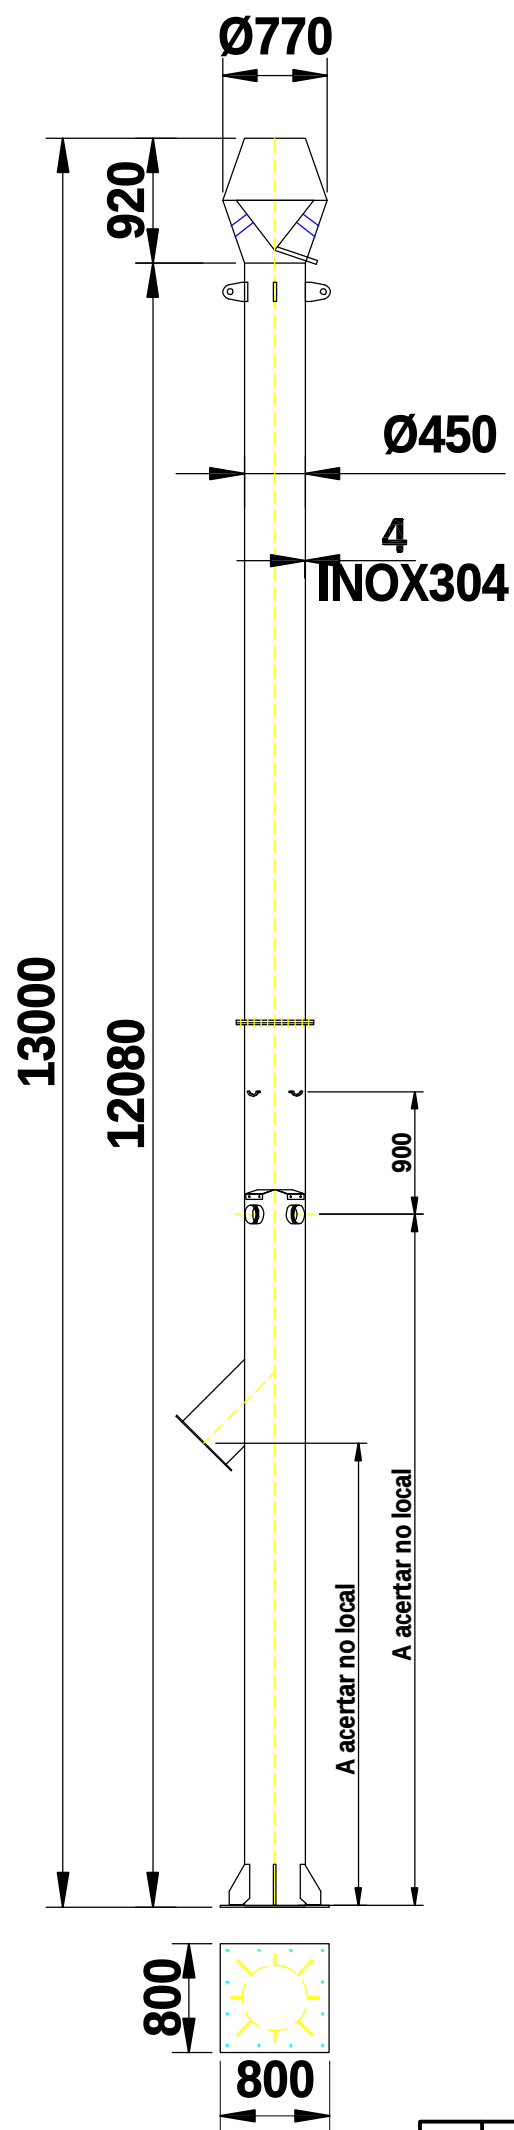

00	12-03-19	Desenho para execução	PS	PS				
REV	DATE	DESCRIPTION	DRW	VRF	APV			
 PROJECT, INSTALATION, MAINTENACE AND CONSULTING Rua do Tirado - Armazém 3 3040-806 Cernache TEL.:239406811 geral@heatermec.com								
Lusiaves Fornecimento e montagem de Chaminé Inox Altura: 13mt diametro: 450mm Mnaterial: AISI304 Desenho de construção								
SCALE		DOCUMENT TAG NUMBER						
		NUMBER	PROJ.	PREF	AREA	DOC.	CAT.	SIZE
		101-03	005-19	D	P	DWG	E	A3