


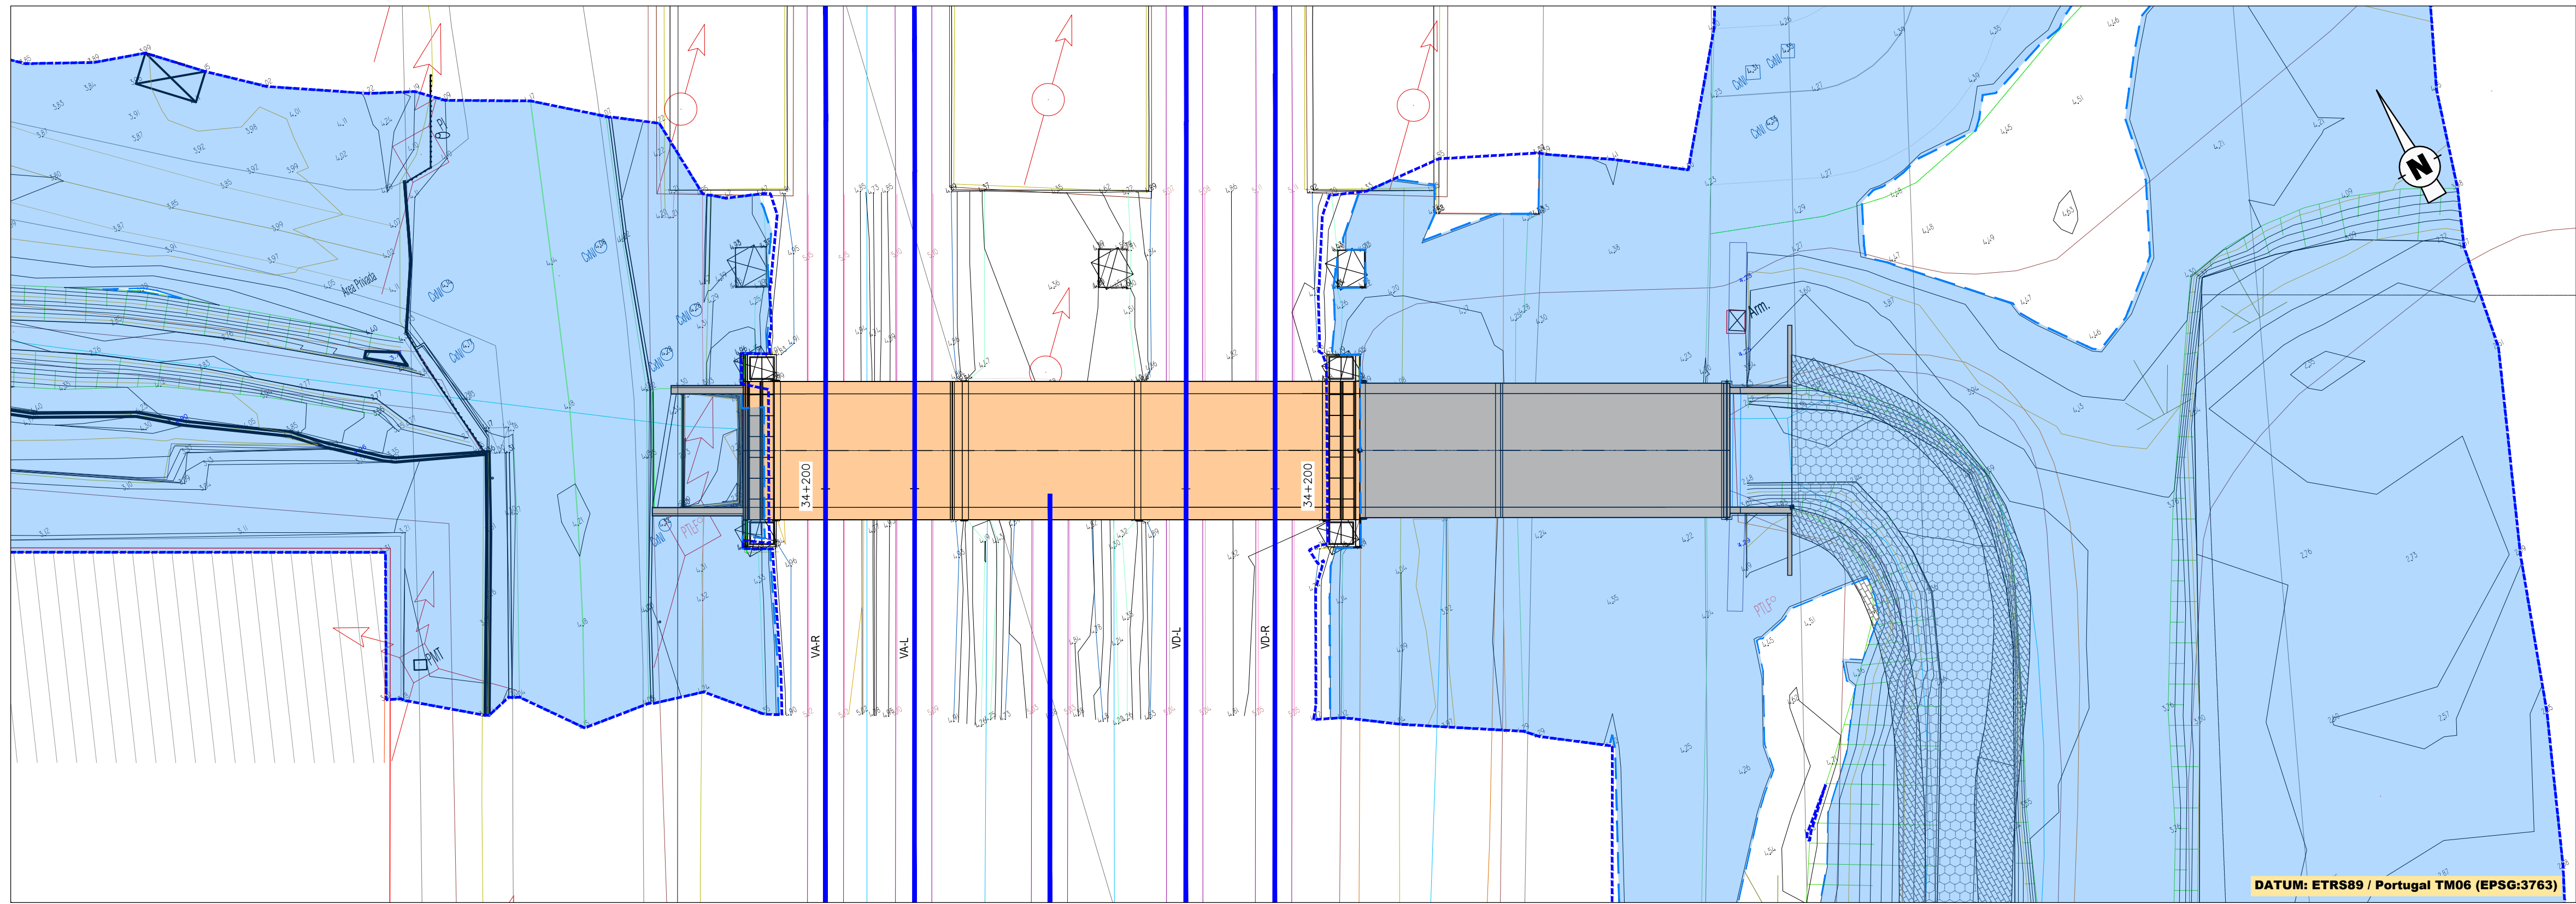


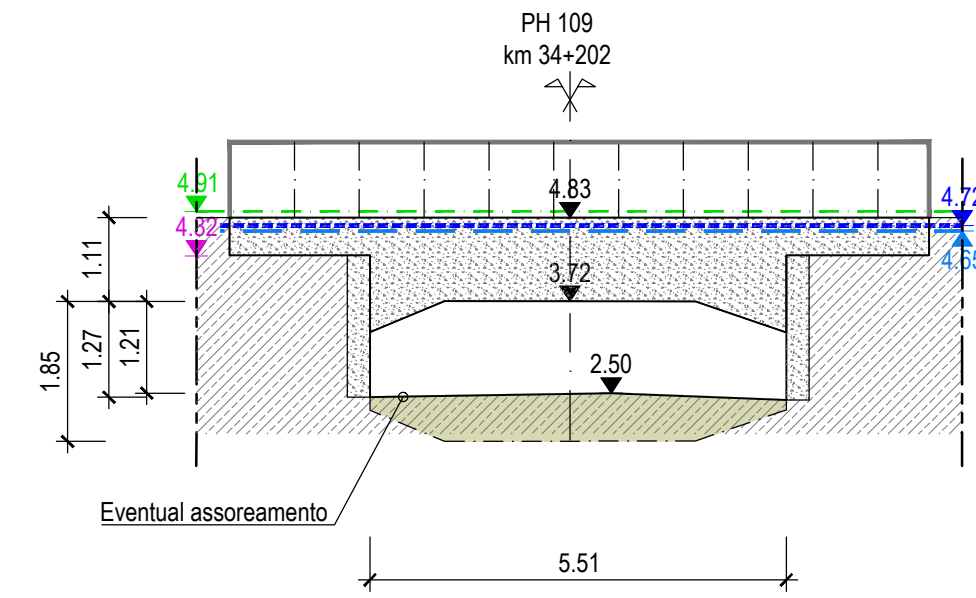


PH 109 - km 34+202 - PLANTA
Esc. 1:200

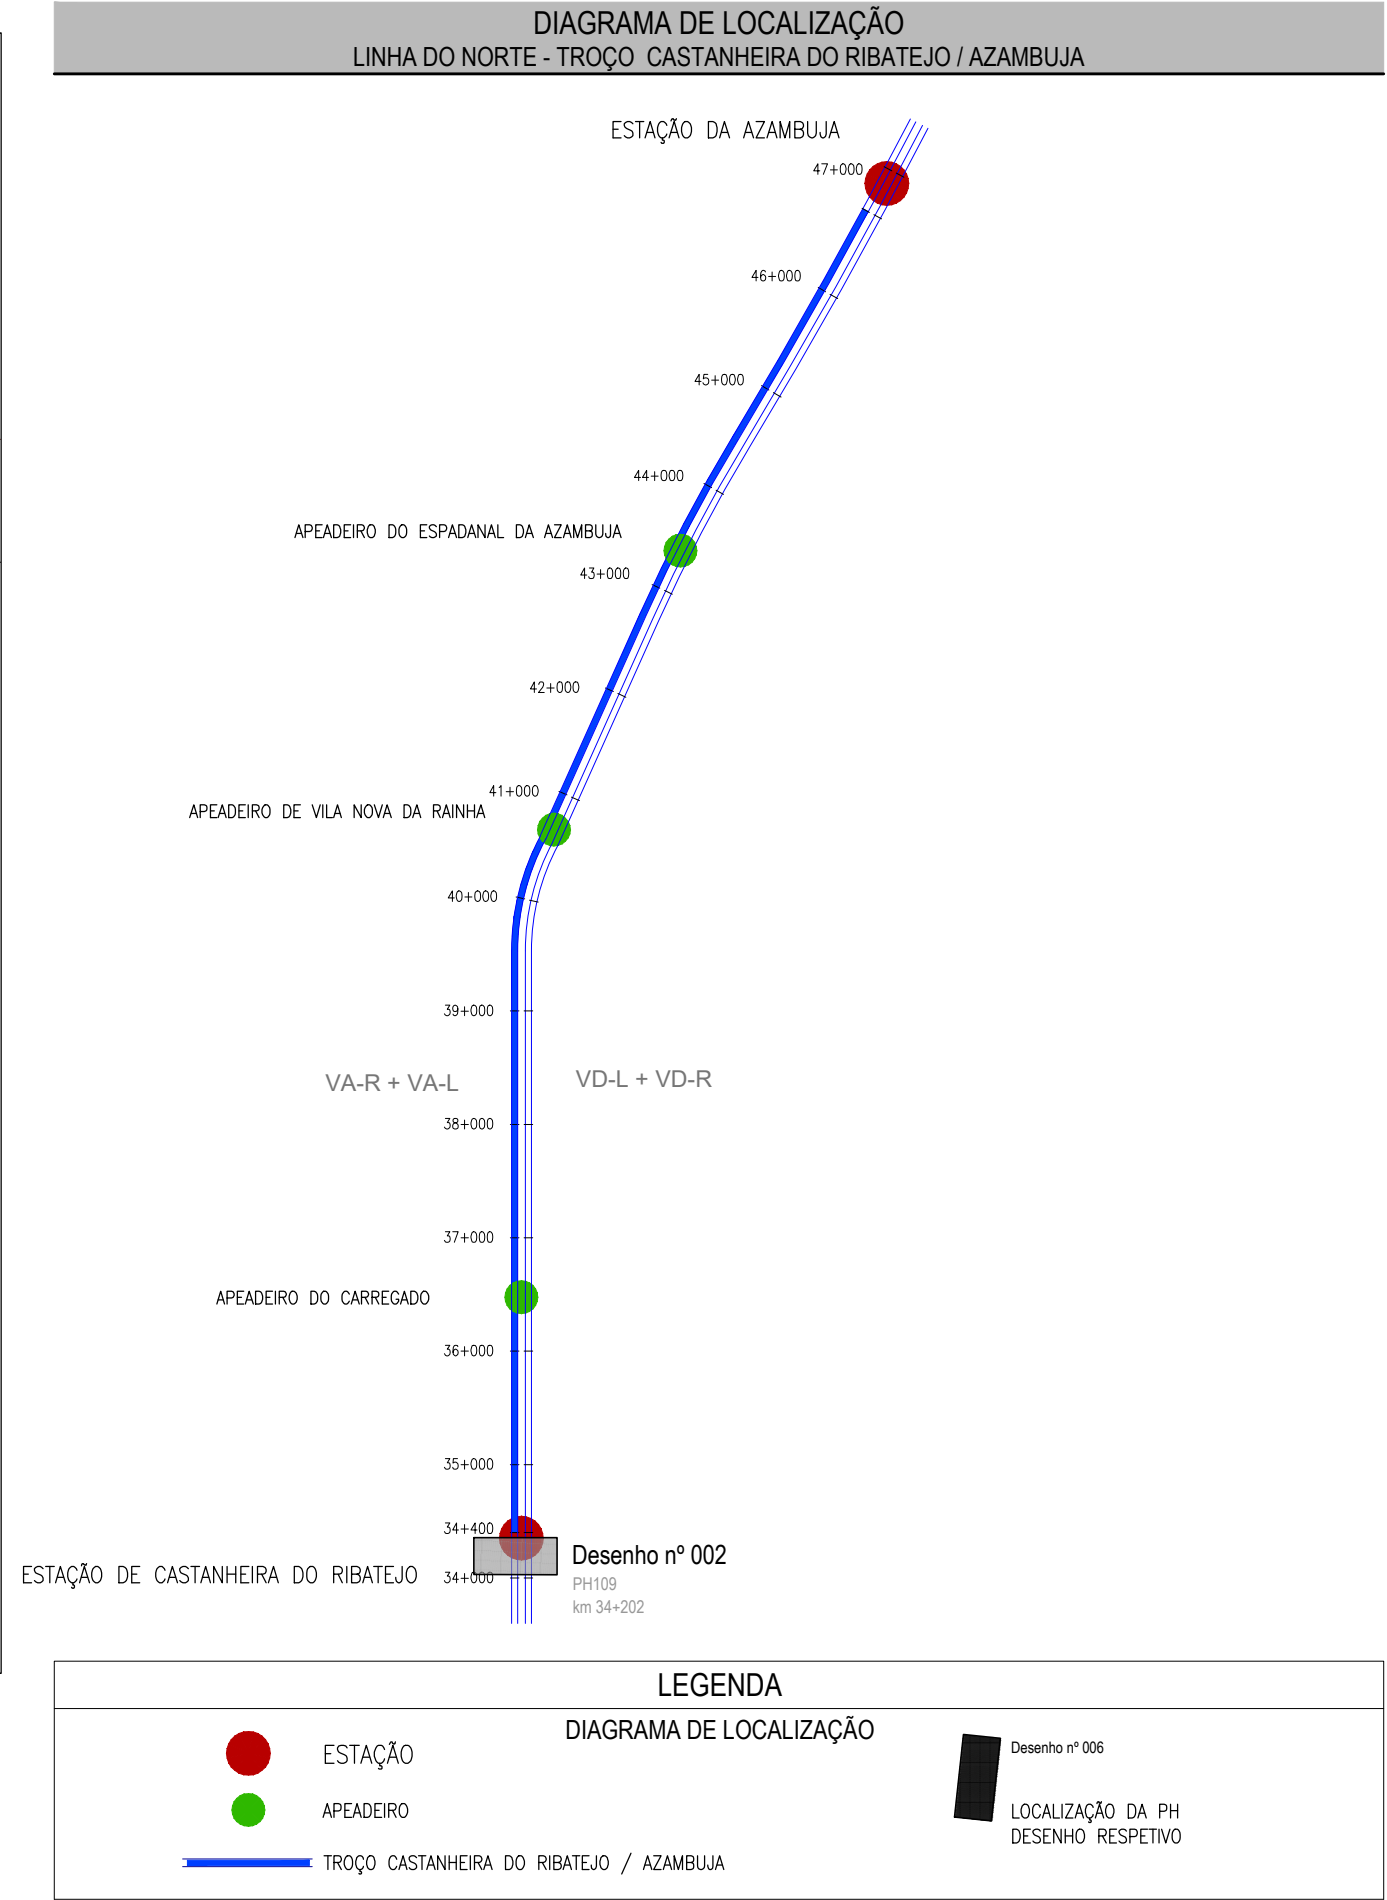


ALÇADO POENTE
LEVANTAMENTO TOPOGRÁFICO
Esc. 1:100

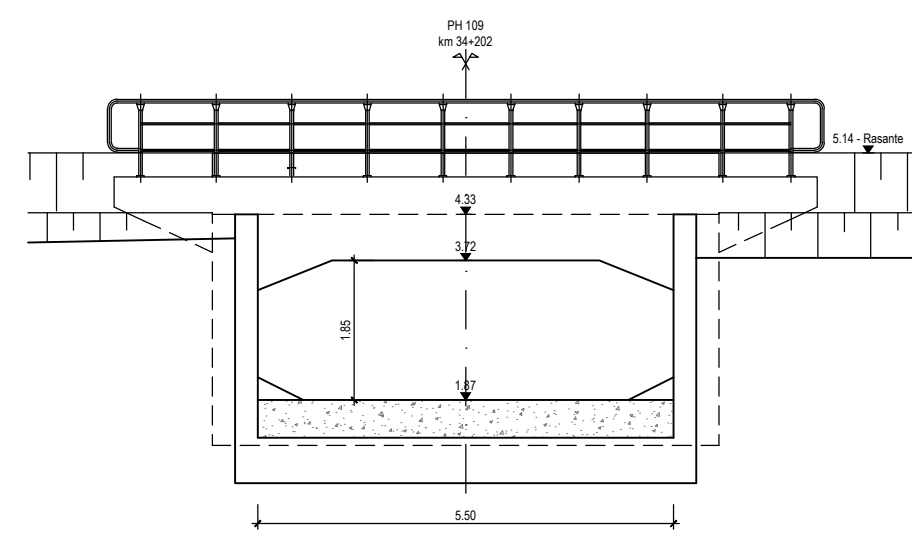

ALÇADO POENTE
TELA FINAL
Esc. 1:100

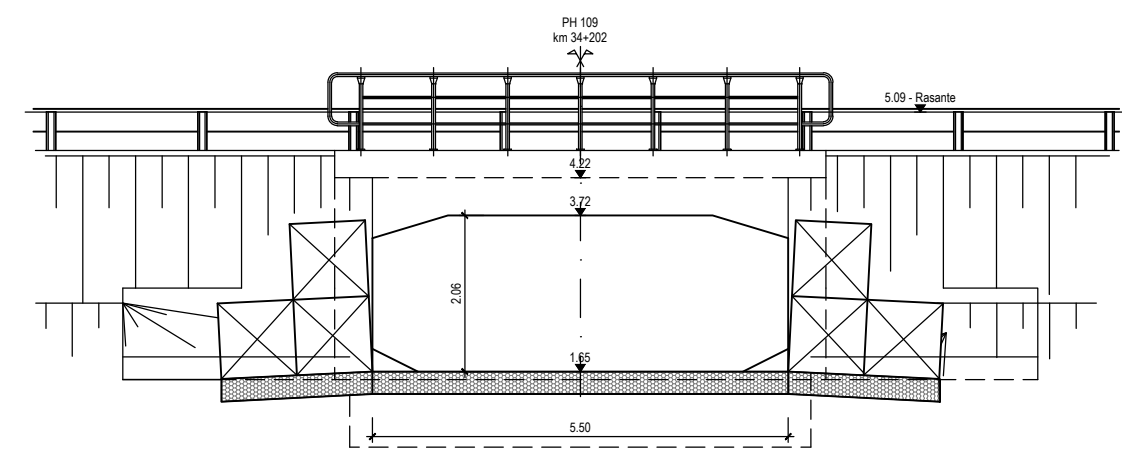


ALÇADO NASCENTE
TELA FINAL
Esc. 1:100

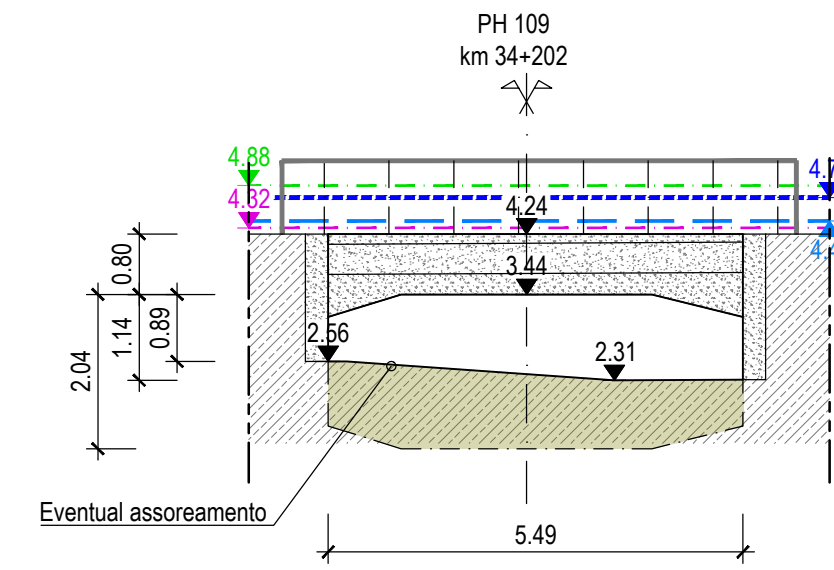

ALÇADO NASCENTE
LEVANTAMENTO TOPOGRÁFICO
Esc. 1:100

- COTA DA BASE DO CARRIL
— COTA DO BORDO DA PLATAFORMA
— NÍVEL DE CHEIA Nt=100 ANOS
— NÍVEL DE CHEIA Nt=20 ANOS

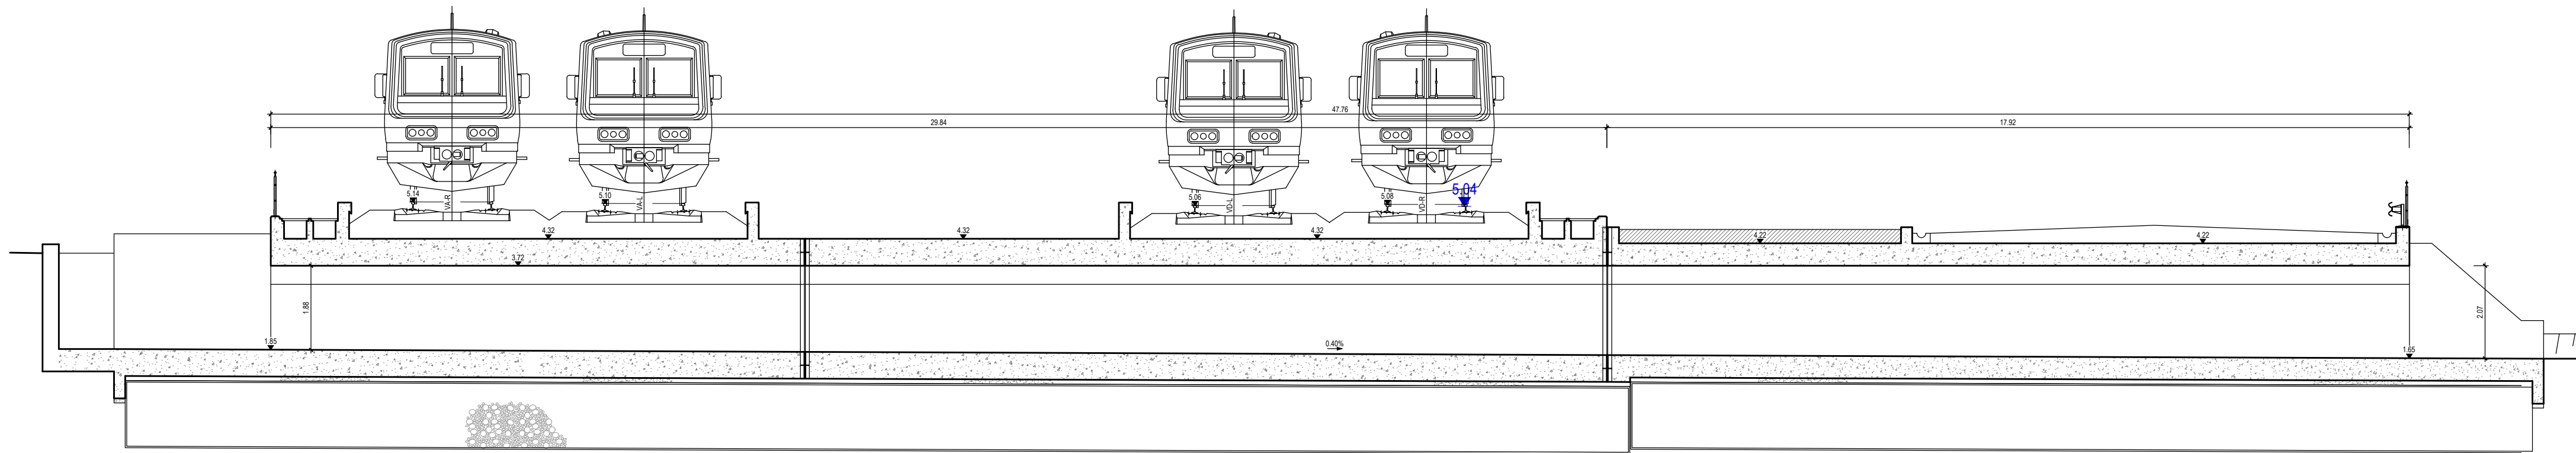

CORTE LONGITUDINAL
TELA FINAL
Esc. 1:100

Logótipos e identificação complementar				O Gestor do Projeto Elisabete Pino				Projeto PF0223 - Quadruplicação do Troço entre Castanheira do Ribatejo e Azambuja				Código do Projeto PF0223.PE.01.02.00.00.002.00			
EPF TR - CONSULTORES DE ENGENHARIA E ARQUITETURA, Lda				O Responsável Unidade Mário Faustino				Linha Linha do Norte - PK 34+100 a PK 47+000				Nº Registo SAP			
O Responsável Departamento Fernando Vendas				O Responsável Departamento Fernando Vendas				Local Castanheira do Ribatejo / Azambuja				Data 19-12-2024			
O Diretor José Alves Monteiro				O Diretor José Alves Monteiro				Especialidade V01 - INFRAESTRUTURA E PLATAFORMA DE VIA FERREA TOMO 1.2 - DRENAGEM				Nº de Ordem DRE 002			
Código Projeto 22048				Orgão Direção de Engenharia e Ambiente				Empreendimento Passagem Hidráulica 109 ao km 34+202				Título do Desenho Planta, corte longitudinal e alçados dos topos			
