


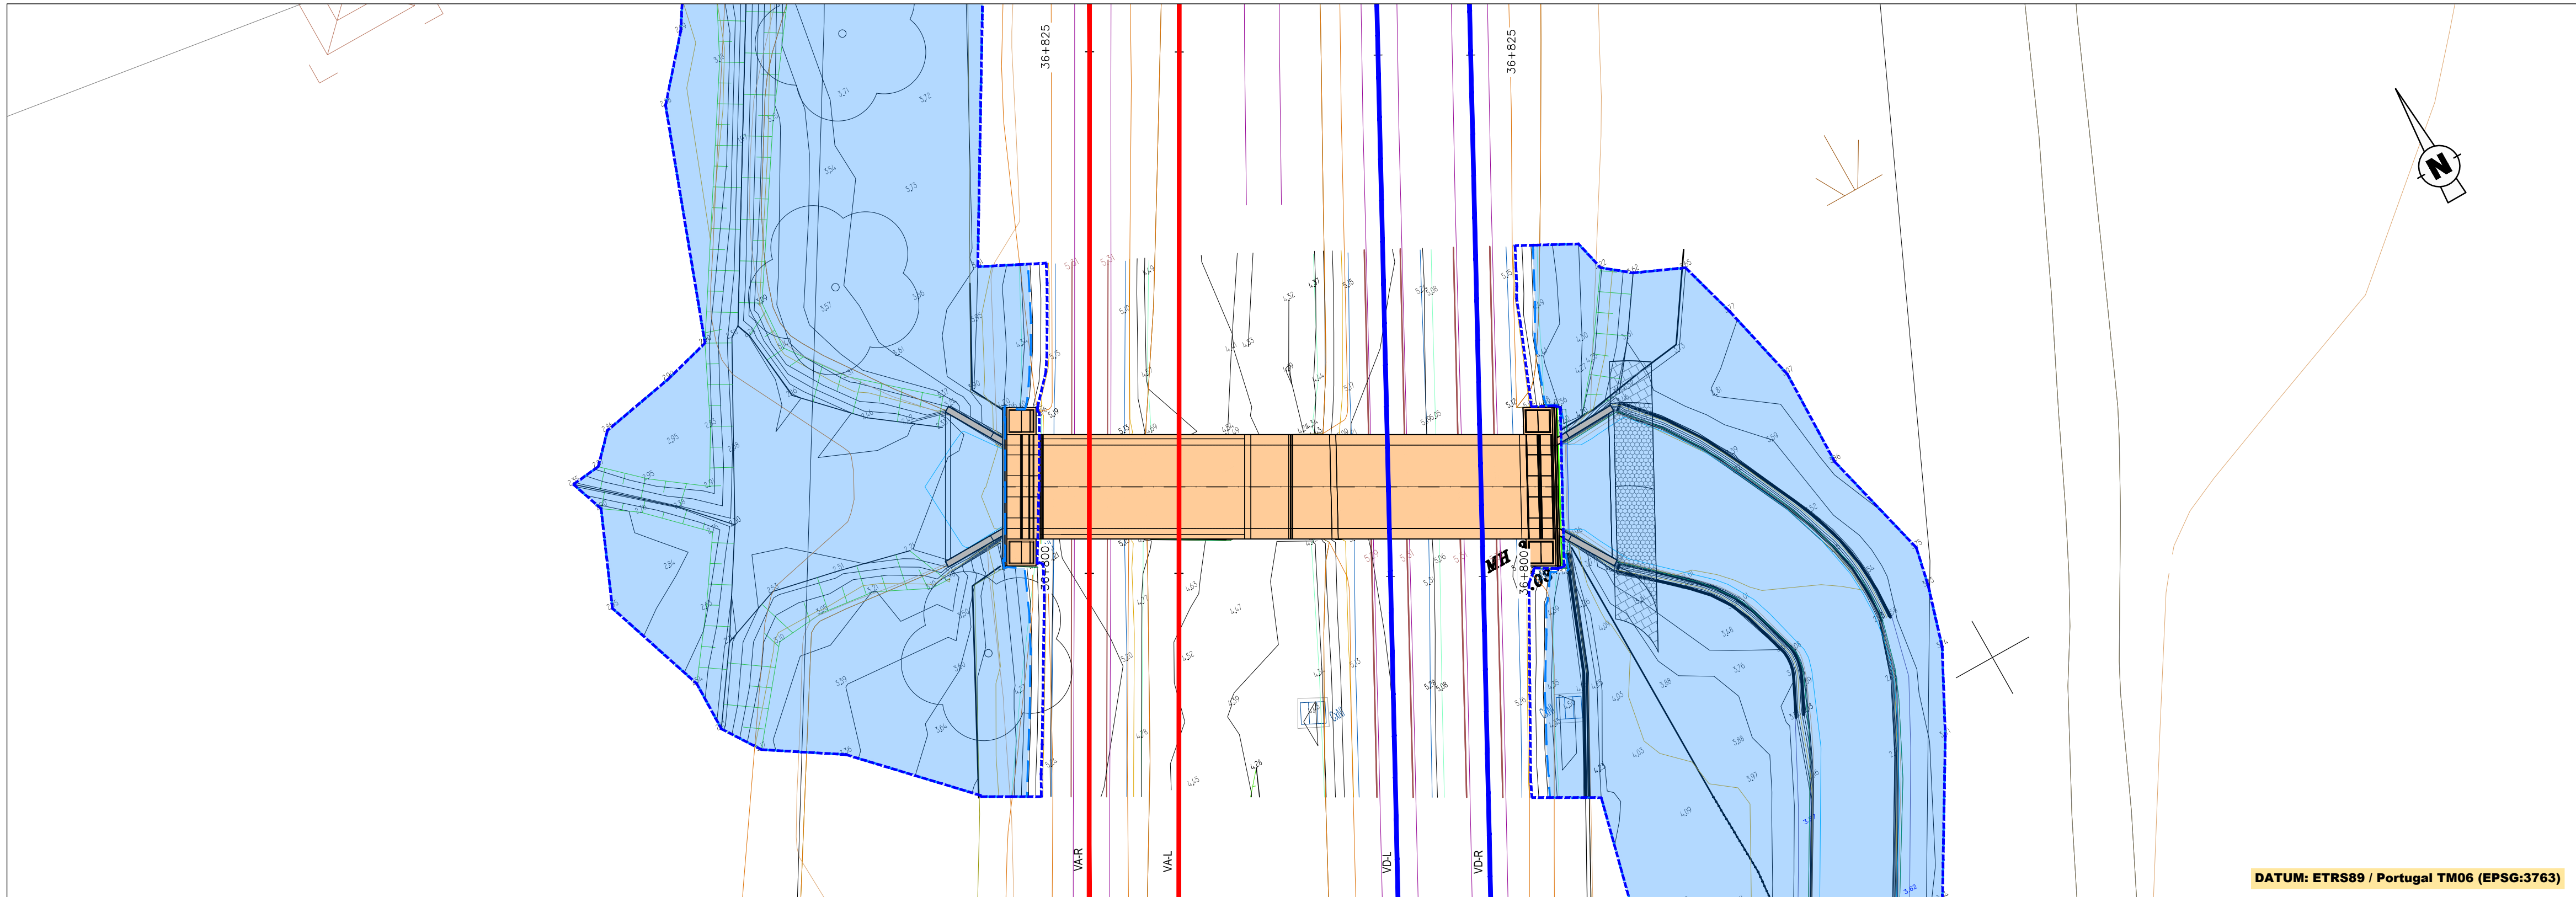


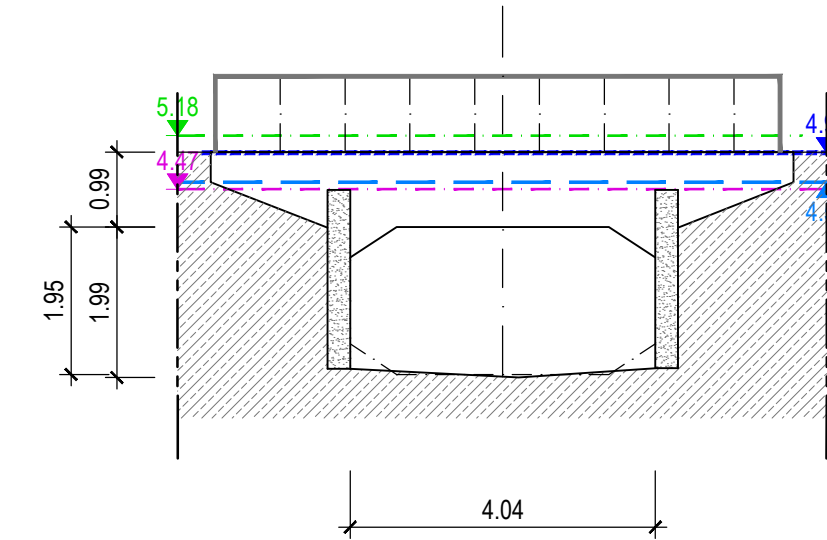


PH 117 - km 36+804 - PLANTA
Esc. 1:200

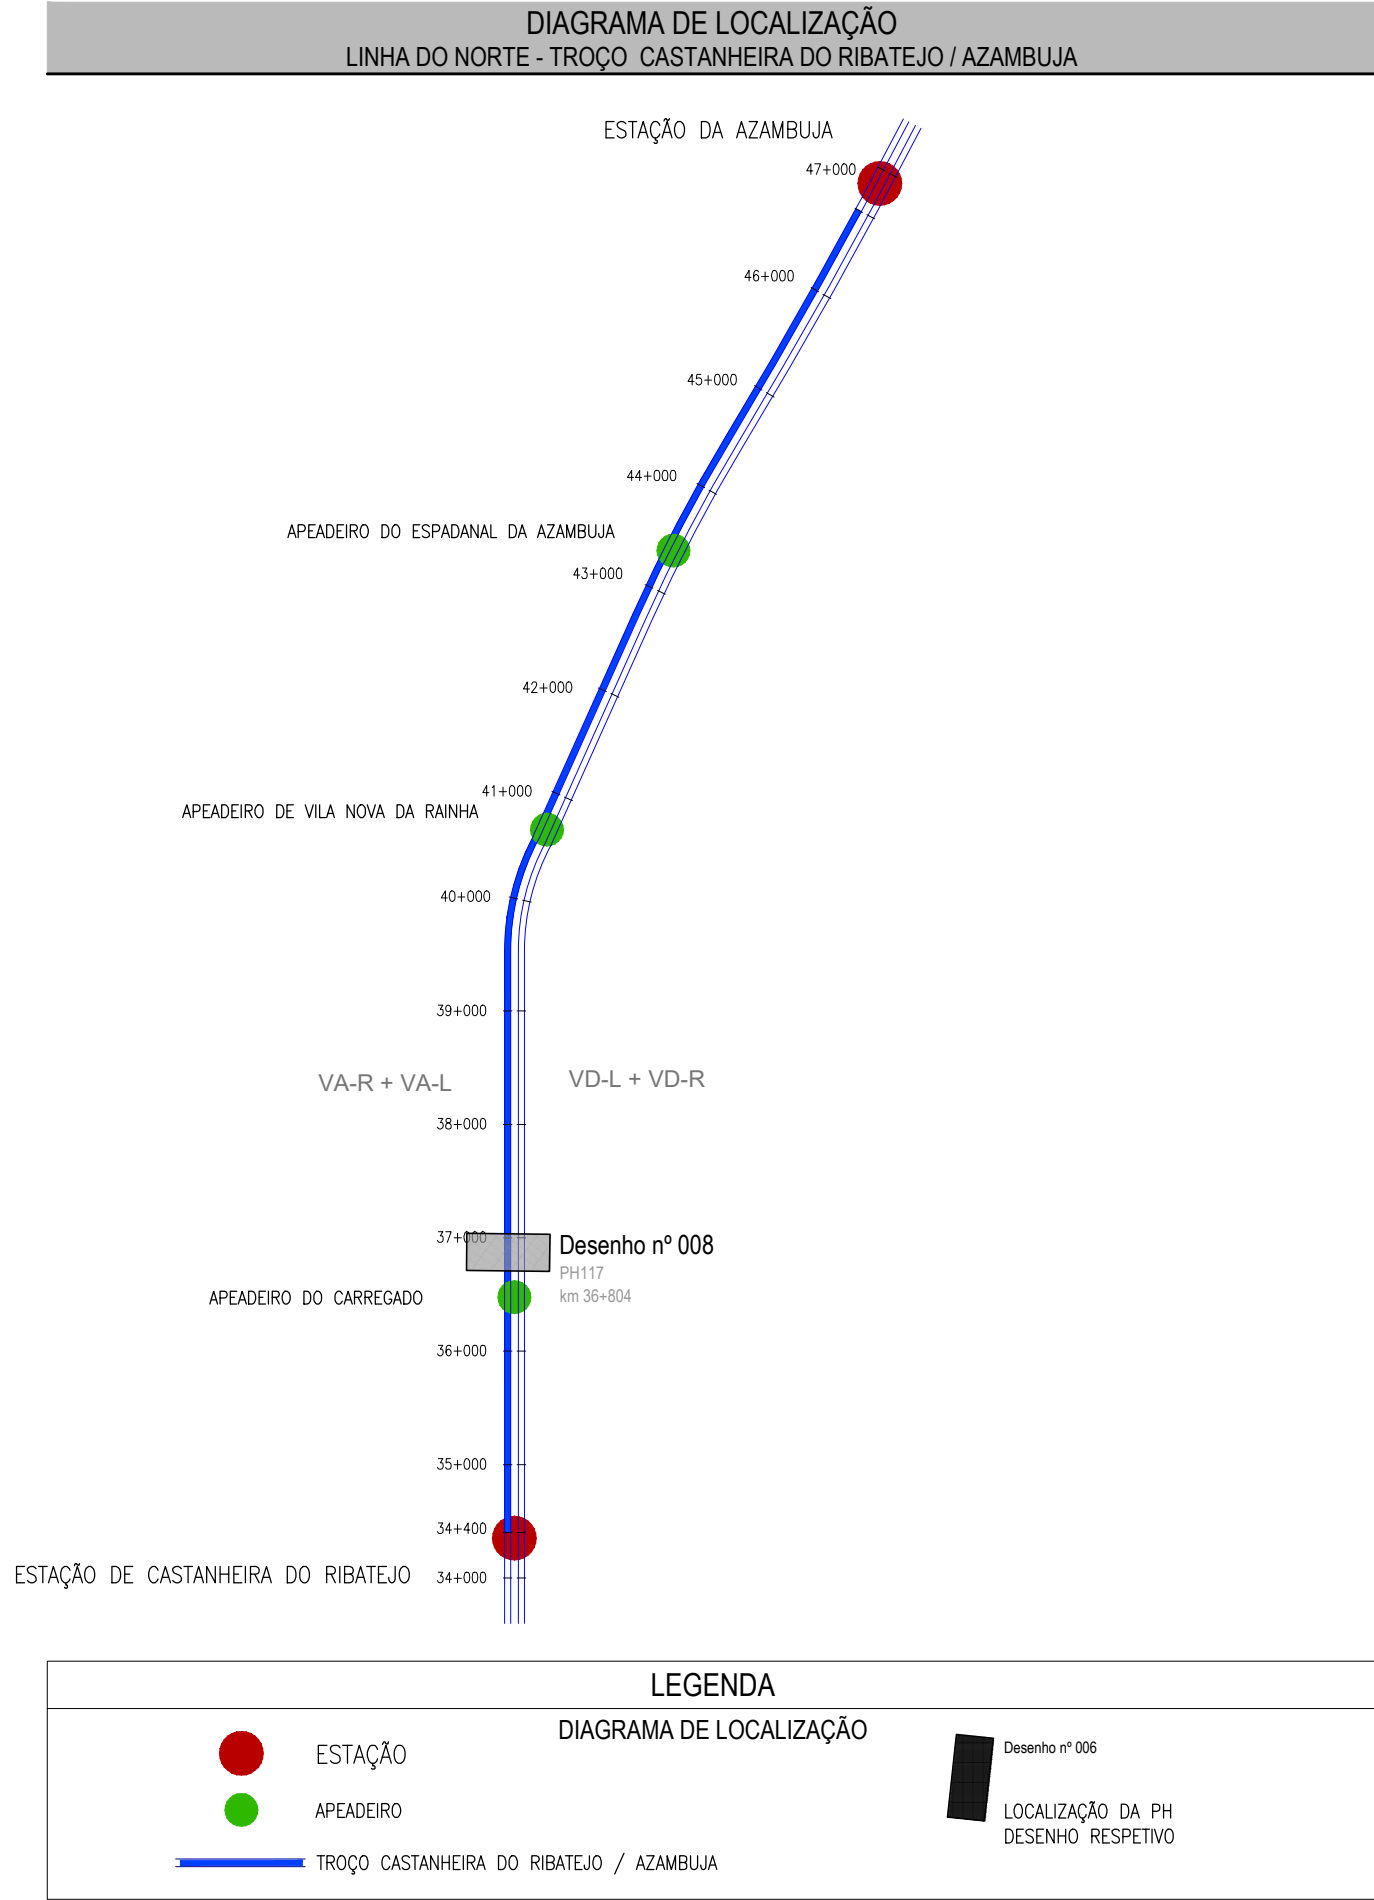


ALÇADO POENTE
LEVANTAMENTO TOPOGRÁFICO
Esc. 1:100

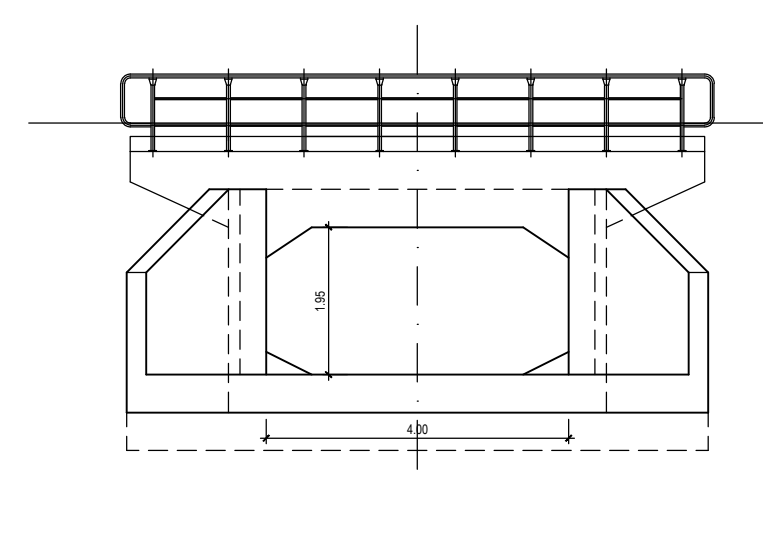


ALÇADO POENTE
TELA FINAL
Esc. 1:100

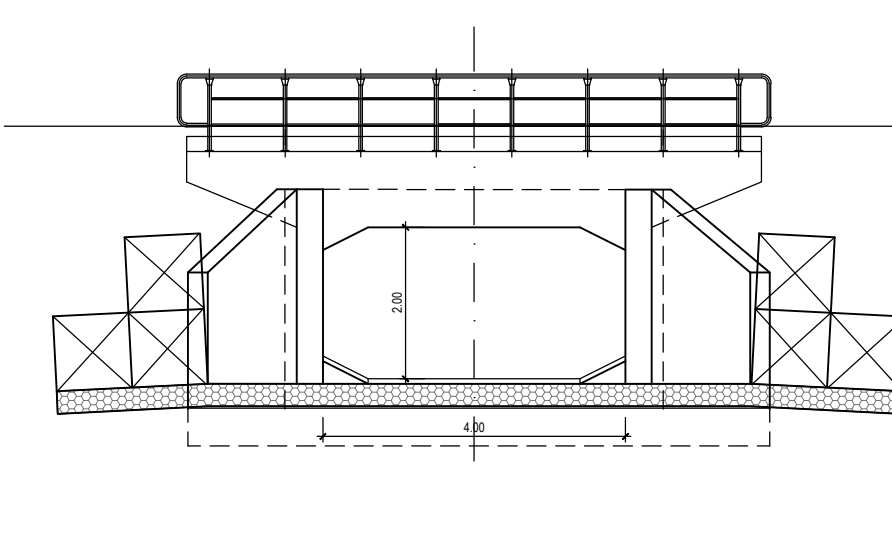

ALÇADO NASCENTE
TELA FINAL
Esc. 1:100

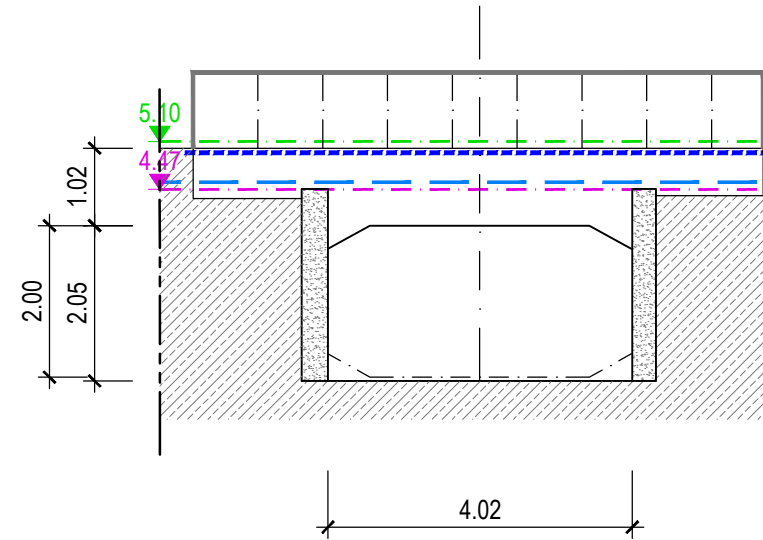

ALÇADO NASCENTE
LEVANTAMENTO TOPOGRÁFICO
Esc. 1:100

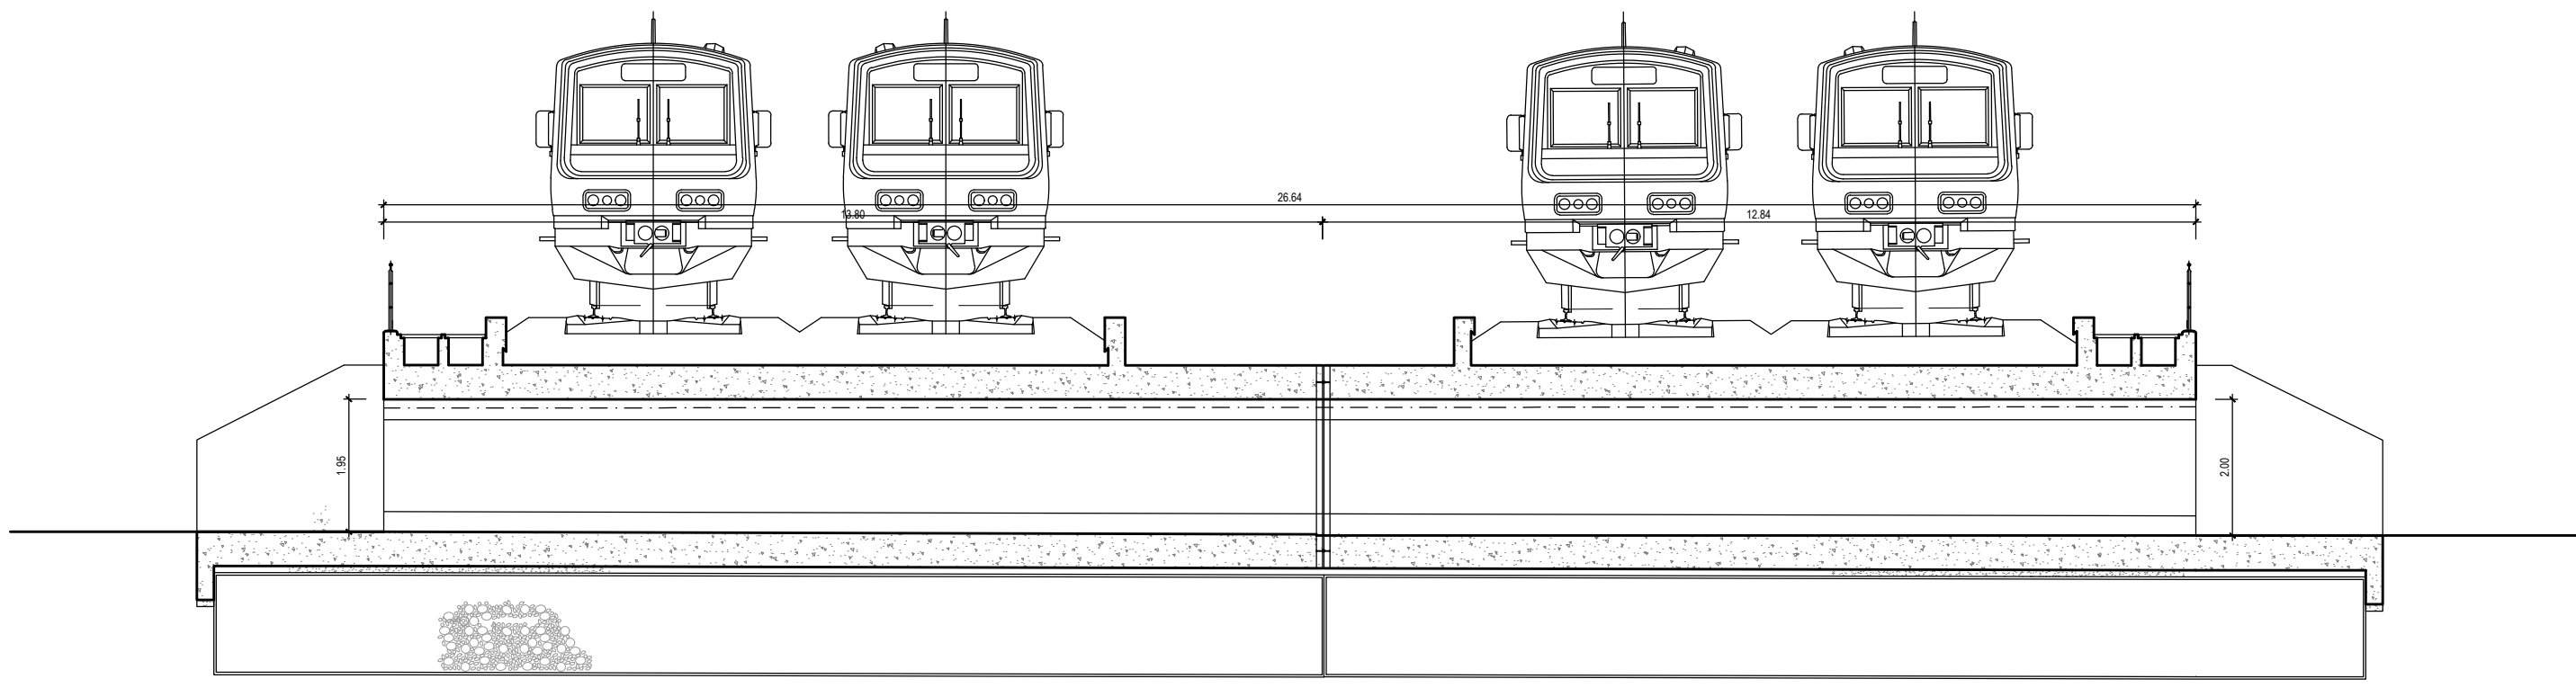

CORTE LONGITUDINAL
TELA FINAL
Esc. 1:100

- COTA DA BASE DO CARRIL
- COTA DO BORDO DA PLATAFORMA
- NÍVEL DE CHEIA Nt=100 ANOS
- NÍVEL DE CHEIA Nt=20 ANOS

Logótipos e identificação complementar		O Gestor do Projeto Elisabete Pino		Projeto PF0223 - Quadruplicação do Troço entre Castanheira do Ribatejo e Azambuja		Código do Projeto PF0223.PE.01.02.00.00.008.00	
O Responsável Unidade Marino Faustino		O Responsável Departamento Fernando Vendas		Local Castanheira do Ribatejo / Azambuja		Data 19-12-2024	
O Responsável Execução José Alves Monteiro		O Diretor José Alves Monteiro		Especialidade V01 - INFRAESTRUTURA E PLATAFORMA DE VIA FERREA TOMO 1.2 - DRENAGEM		Versão DRE 008	
Código Projeto 22048		Direção de Engenharia e Ambiente		Título do Desenho Passagem Hidráulica 117 ao km 36+804 Planta, corte longitudinal e alçados dos topos Níveis de escoamento e manchas de inundação		Escala 1:200 1:100	
