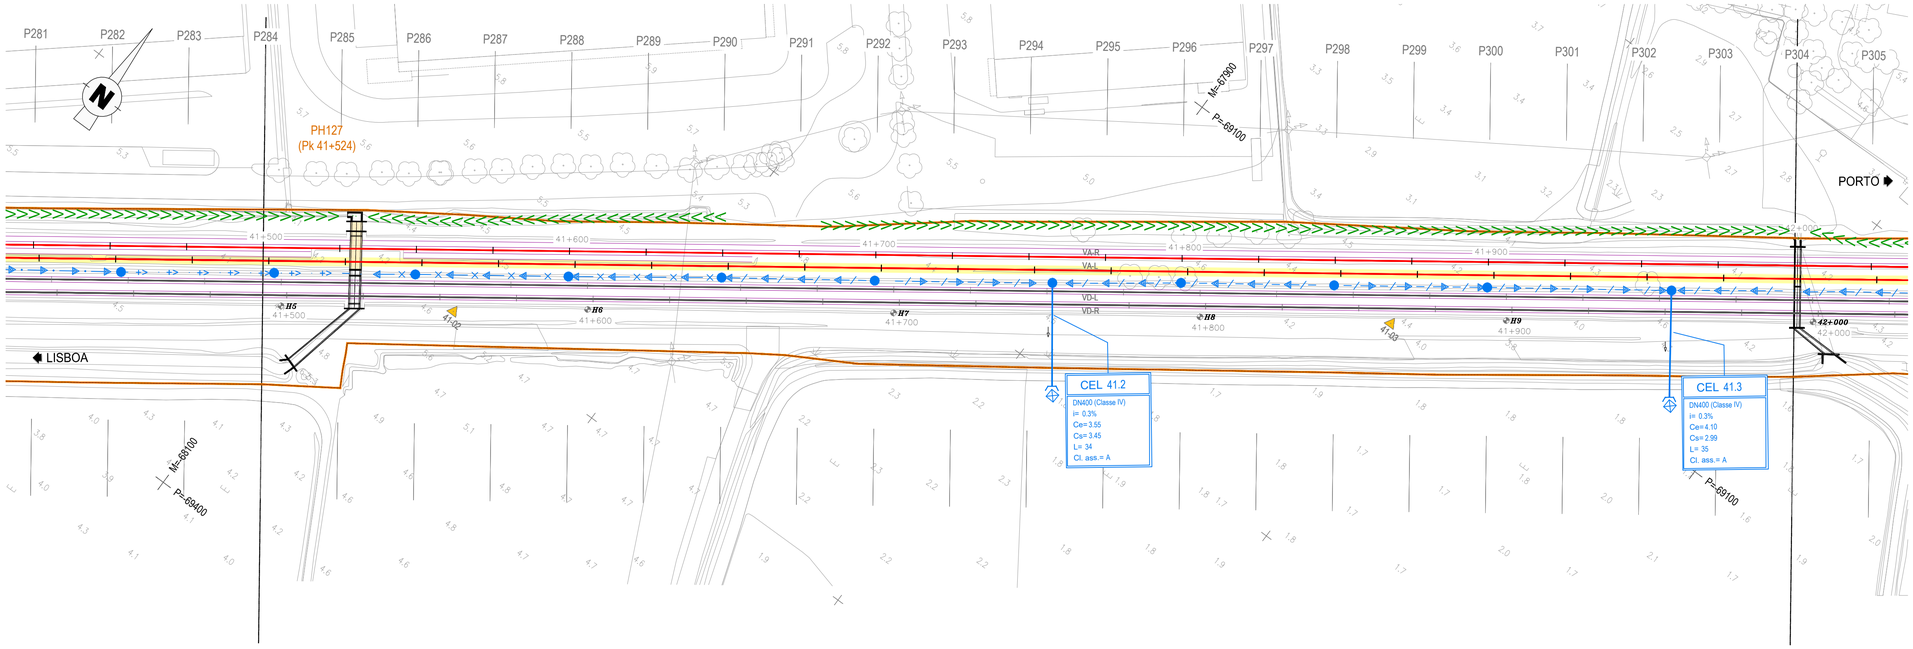

DIAGRAMA DE LOCALIZAÇÃO
LINHA DO NORTE - TROÇO CASTANHEIRA DO RIBATEJO / AZAMBUJA

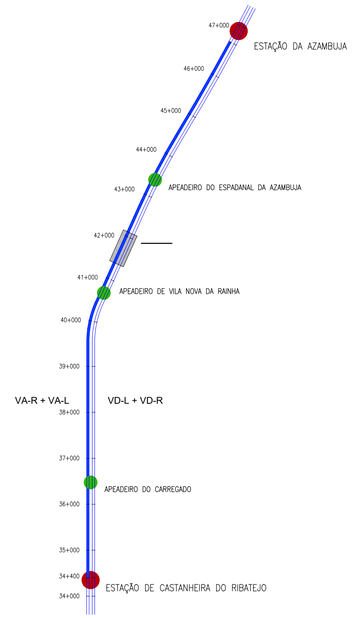

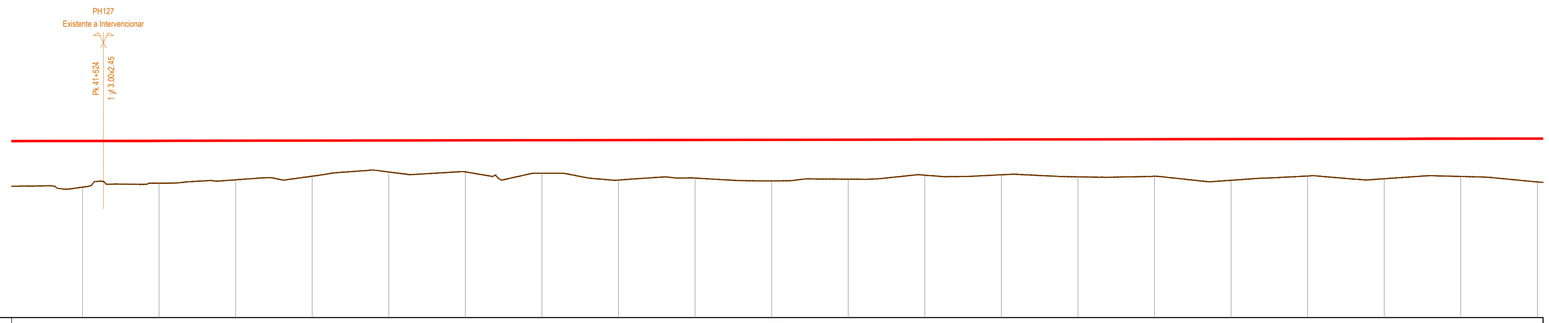

TROÇO CASTANHEIRA / AZAMBUJA (VA-L)

Esc. H=1:1000
V=1:100

Cota de ref. 0.000

| | | |