


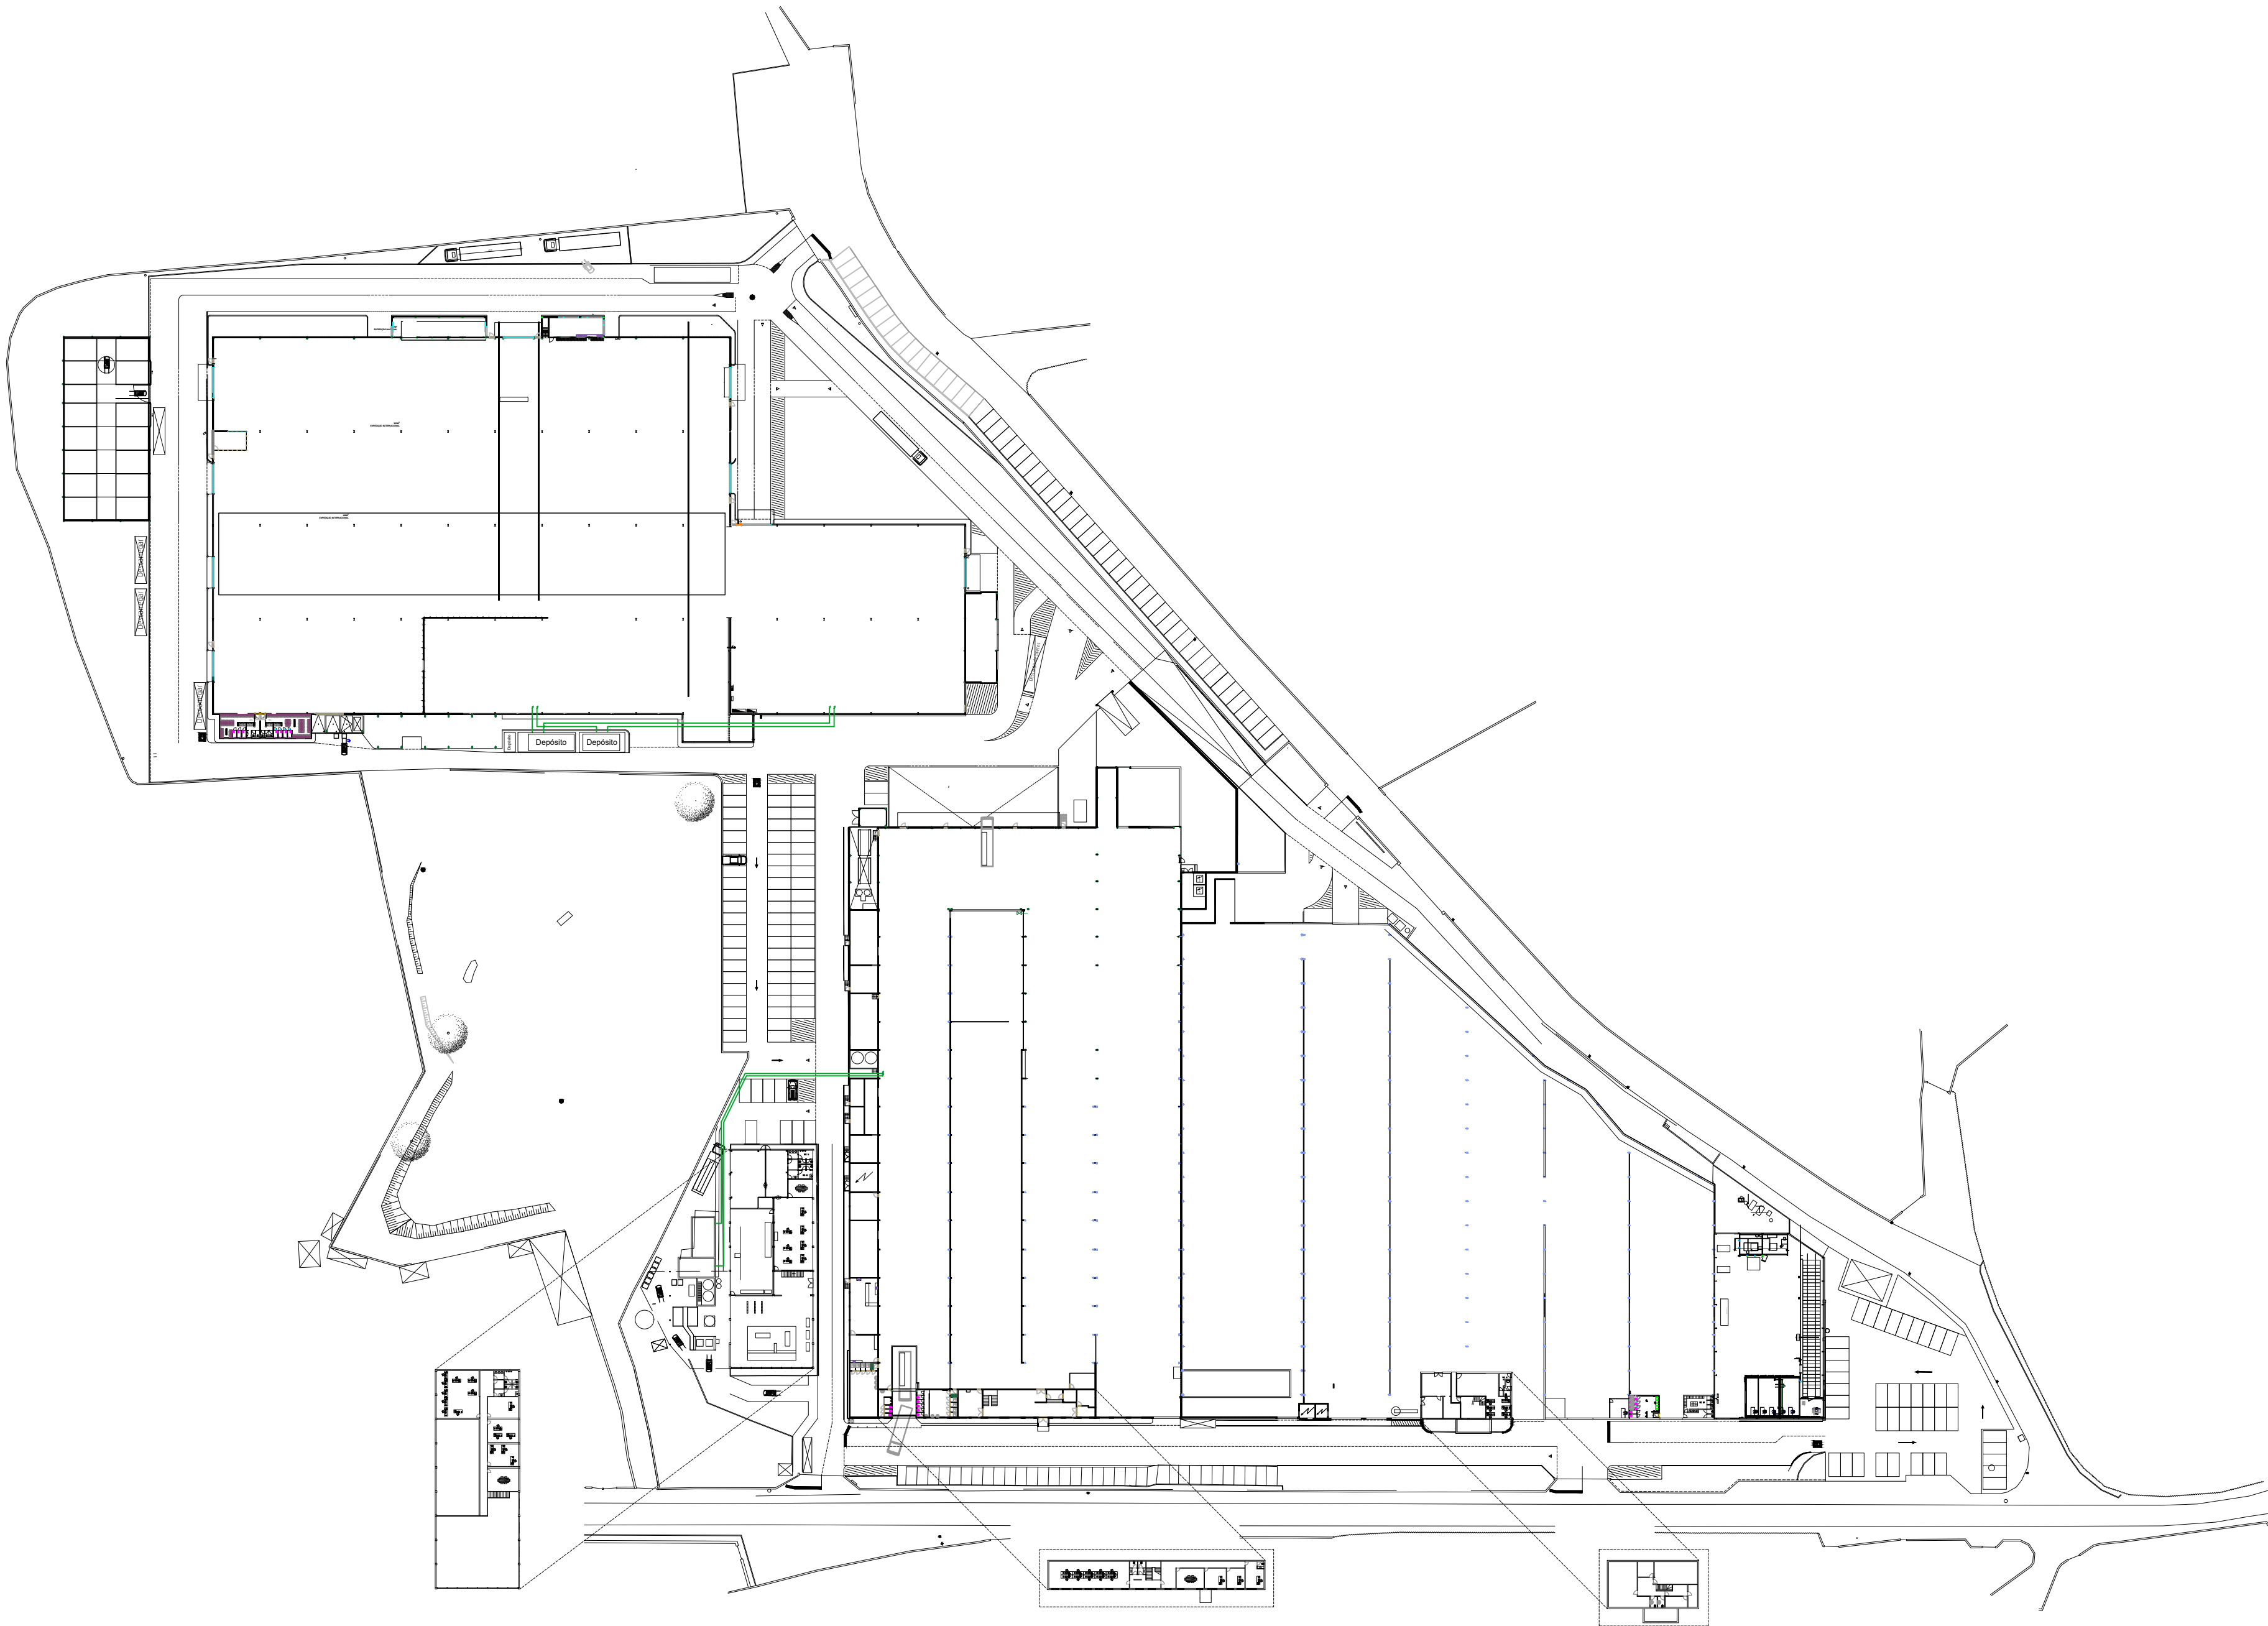

Esc. 1:1000

Layout - Rede de residuais industriais	
LEGENDA	
Simb.	Descrição
	Tubagem PVC