

**SIMBOLÓGIA - RECOLHA ÁGUAS RESÍDUAS DOMÉSTICAS**


	CANALIZAÇÃO DE ÁGUAS RESÍDUAS DOMÉSTICAS EM P.V.C.
	SENTIDO DE ESCOAMENTO
	SIFÃO
	CÂMARA DE INSPEÇÃO

**SIMBOLÓGIA - RECOLHA ÁGUAS PLUVIAIS**

	Conduta águas Pluviais
	Caixa de Visita
	Caixa com Grelha
	Canelele exteriores
	2
	Separador de Óleo / Água

**SIMBOLÓGIA - RECOLHA ÁGUAS INDUSTRIAIS**

	Conduta de recolha de derrames
	Caixa de Visita
	Canelele interior com grelha
	1
	Separador de Hidrocarbonetos
	4,9 - Eltar

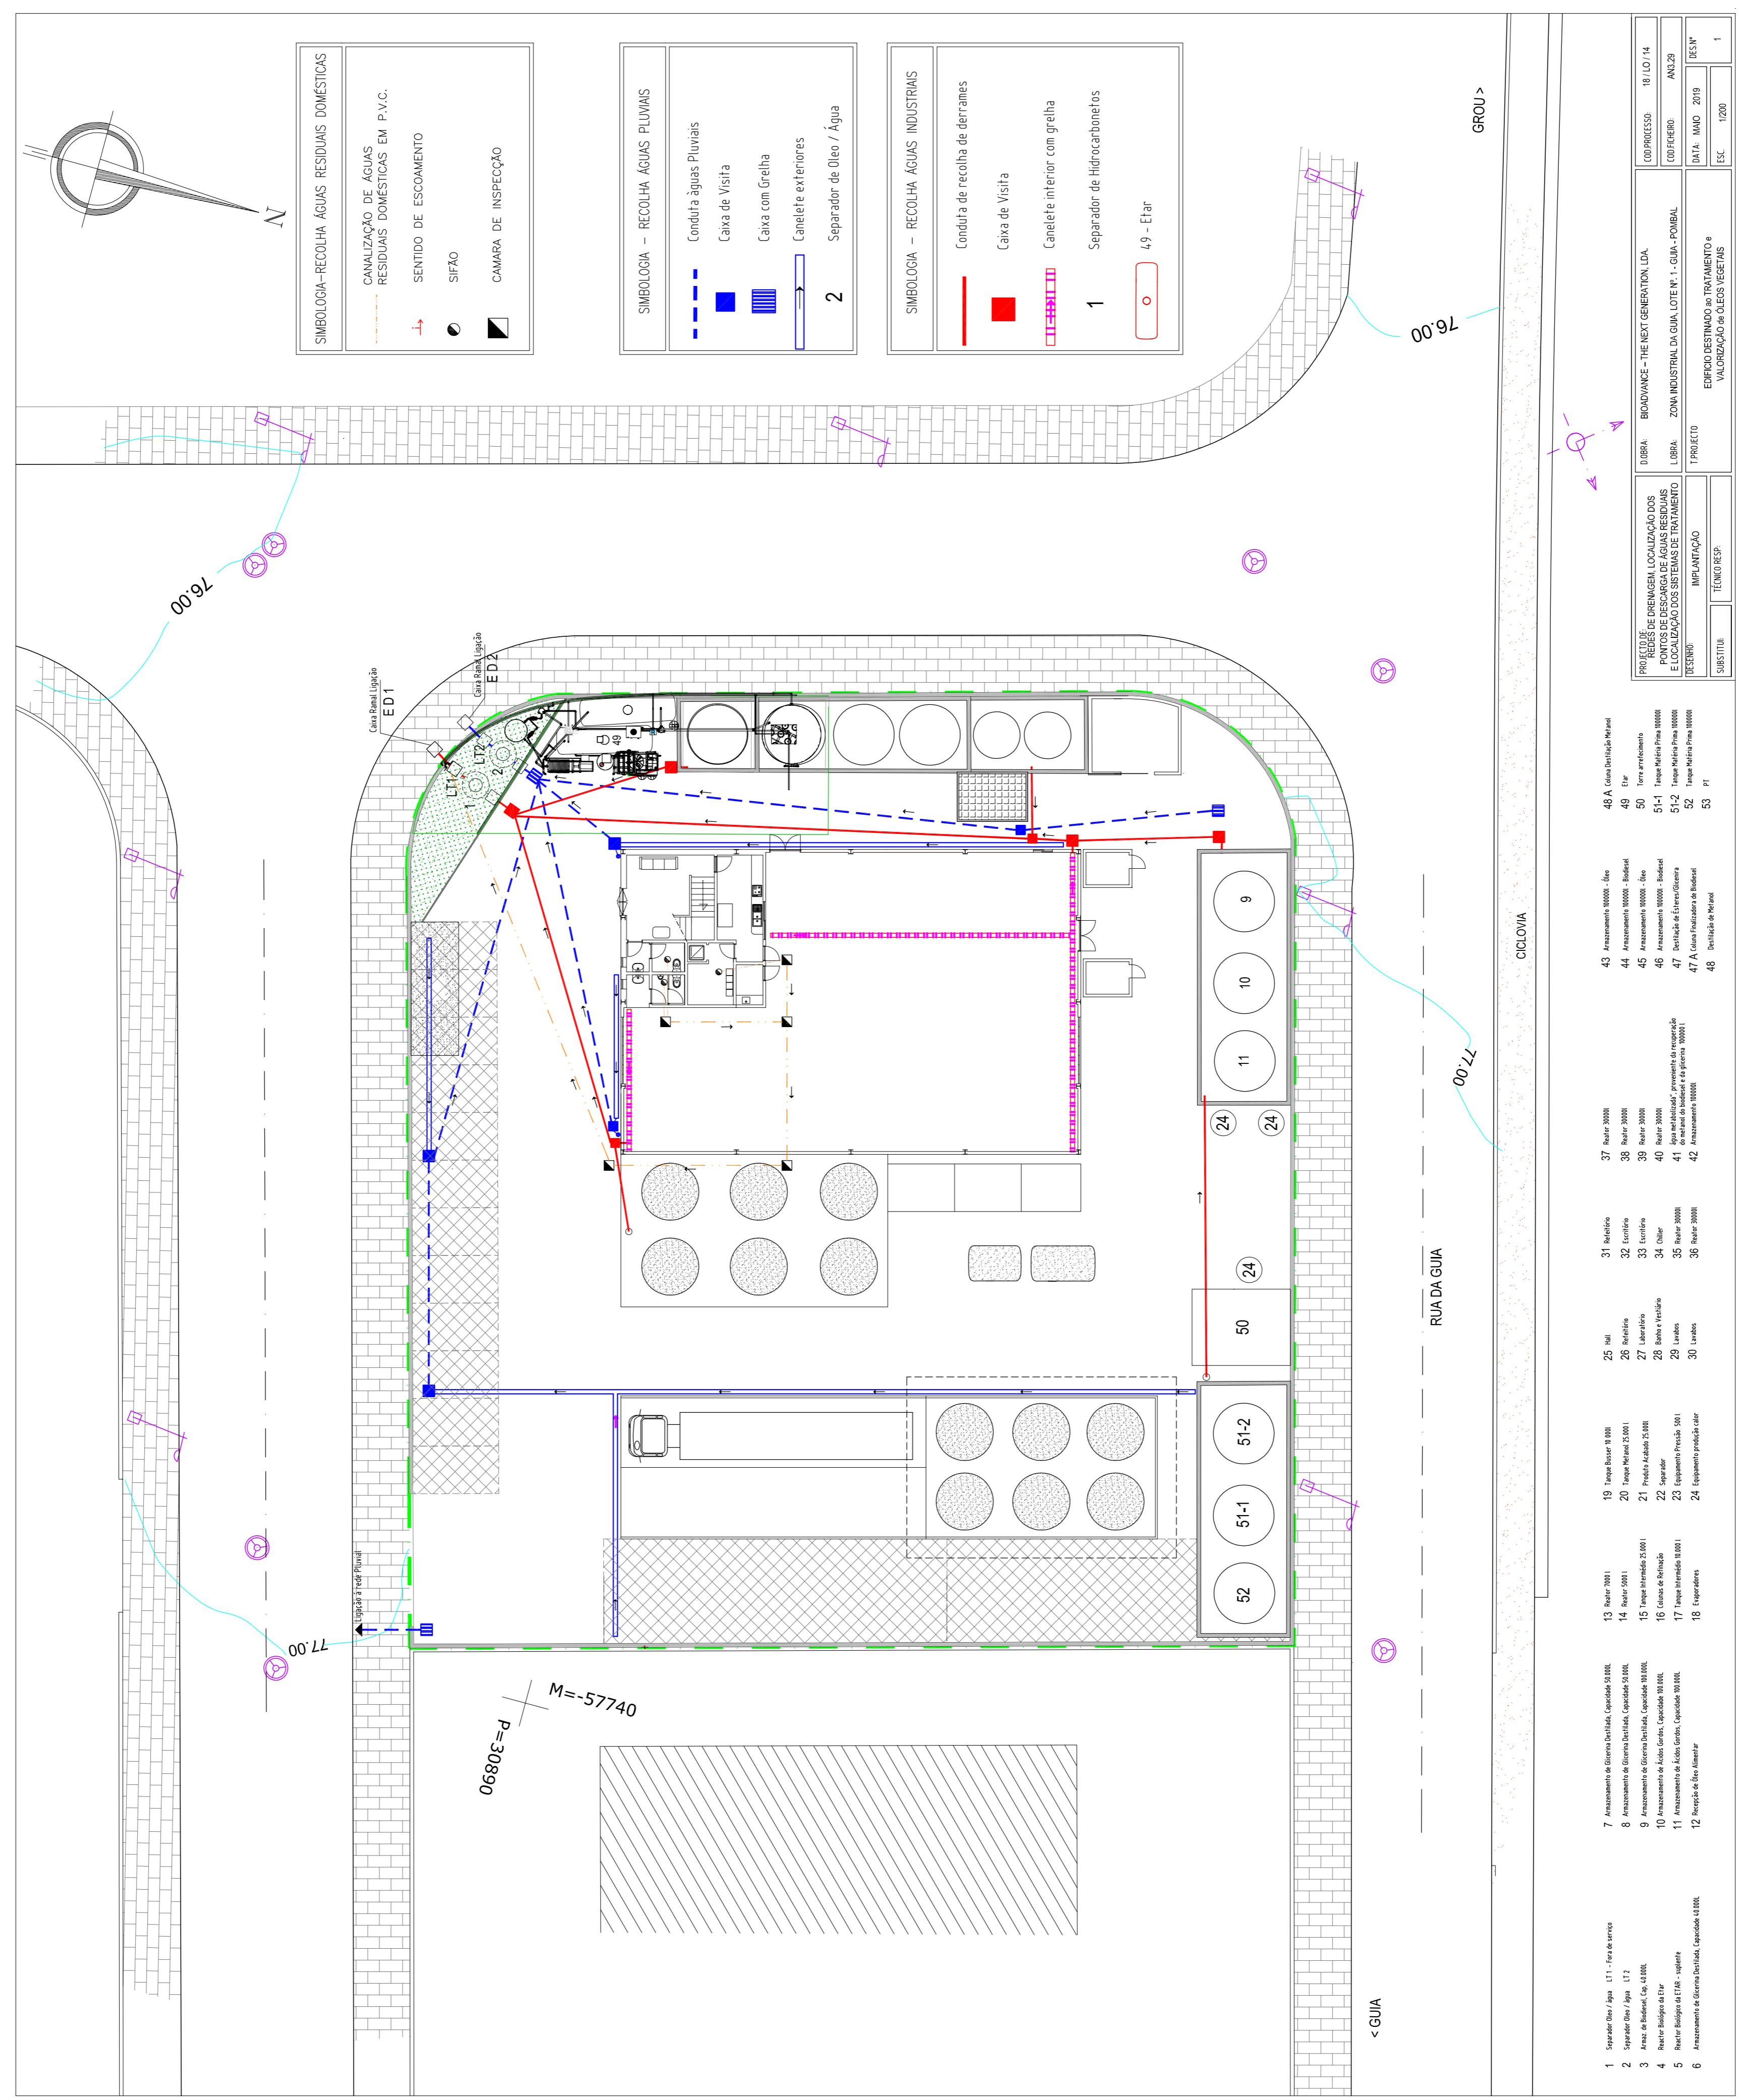

