



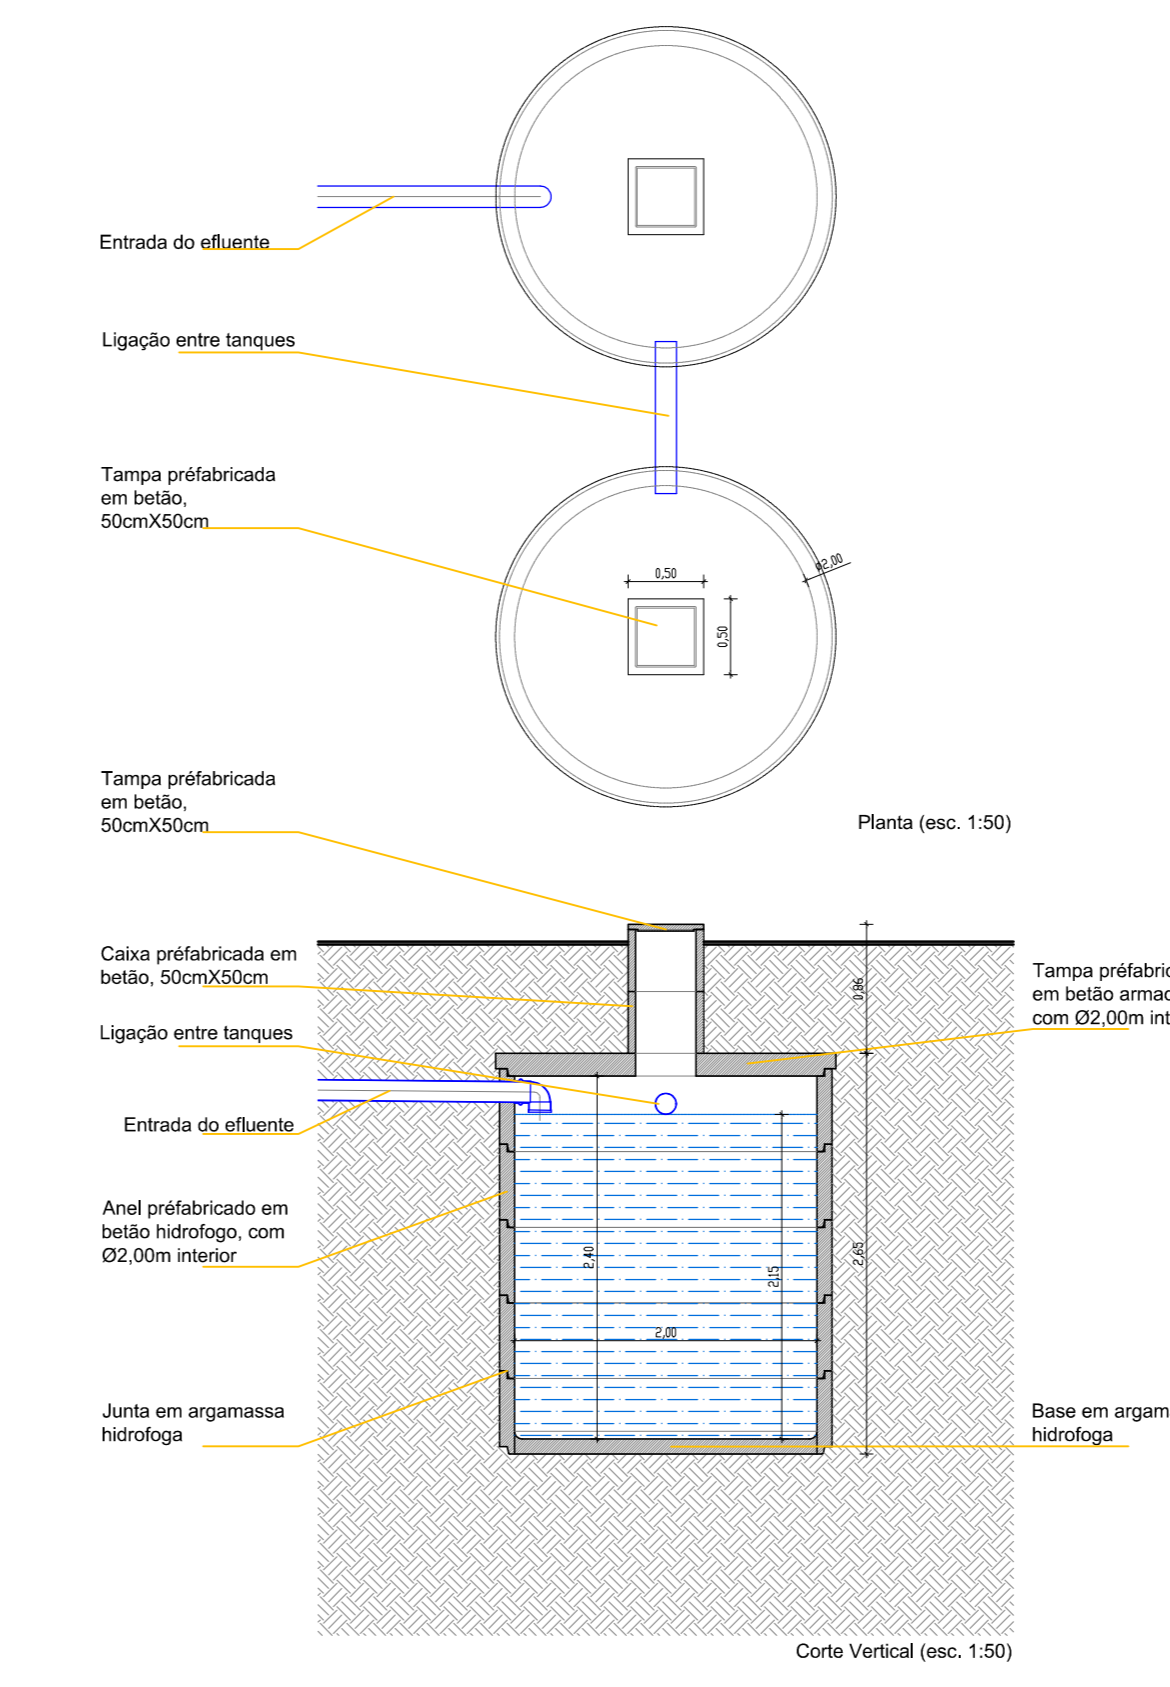


**FOSSA ESTANQUE AGROPECUÁRIA**  
1 entrada e 2 tanques de armazenamento de efluente  
(capacidade de 13.50m³)

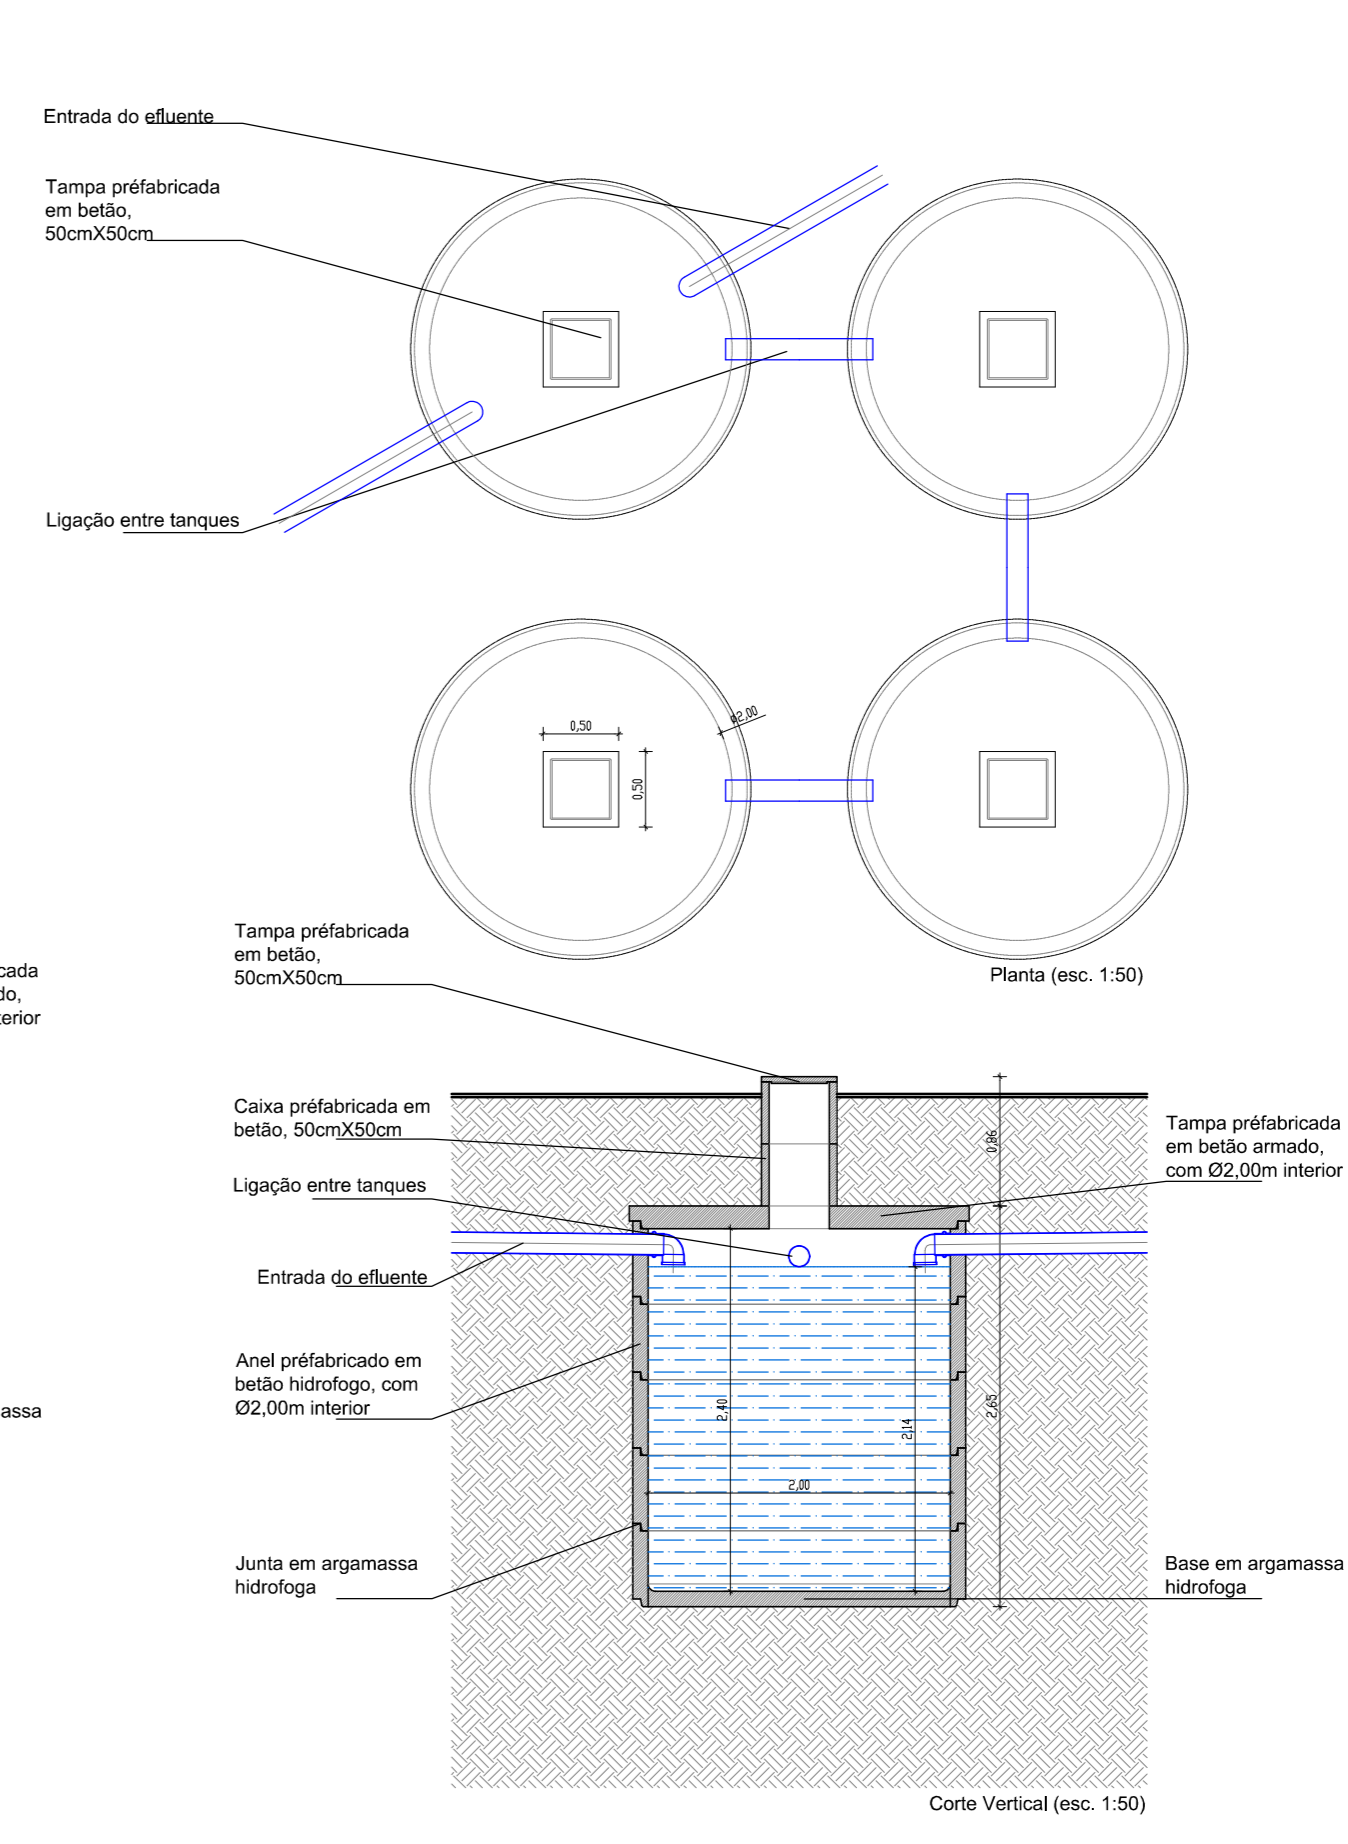


**FOSSA ESTANQUE AGROPECUÁRIA**  
2 entradas e 4 tanques de armazenamento de efluente  
(capacidade de 27.00m³)




**FOSSA ESTANQUE AGROPECUÁRIA**  
1 entrada e 1 tanque de armazenamento de efluente  
(capacidade de 3.61 m³)

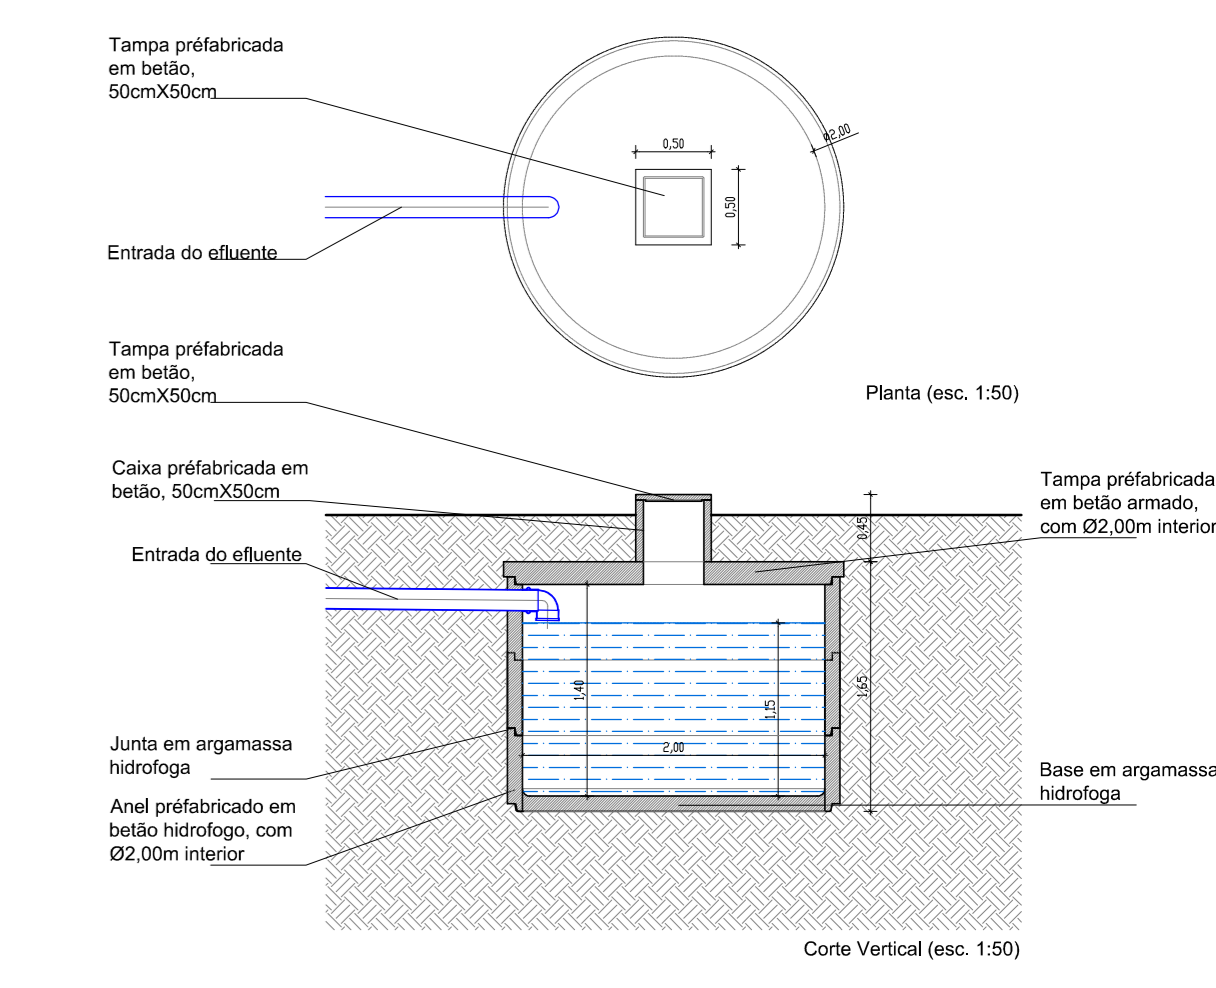


**FOSSA ESTANQUE DOMÉSTICA**  
1 entrada e 2 tanques de armazenamento de efluente  
(capacidade de 13.50m³)

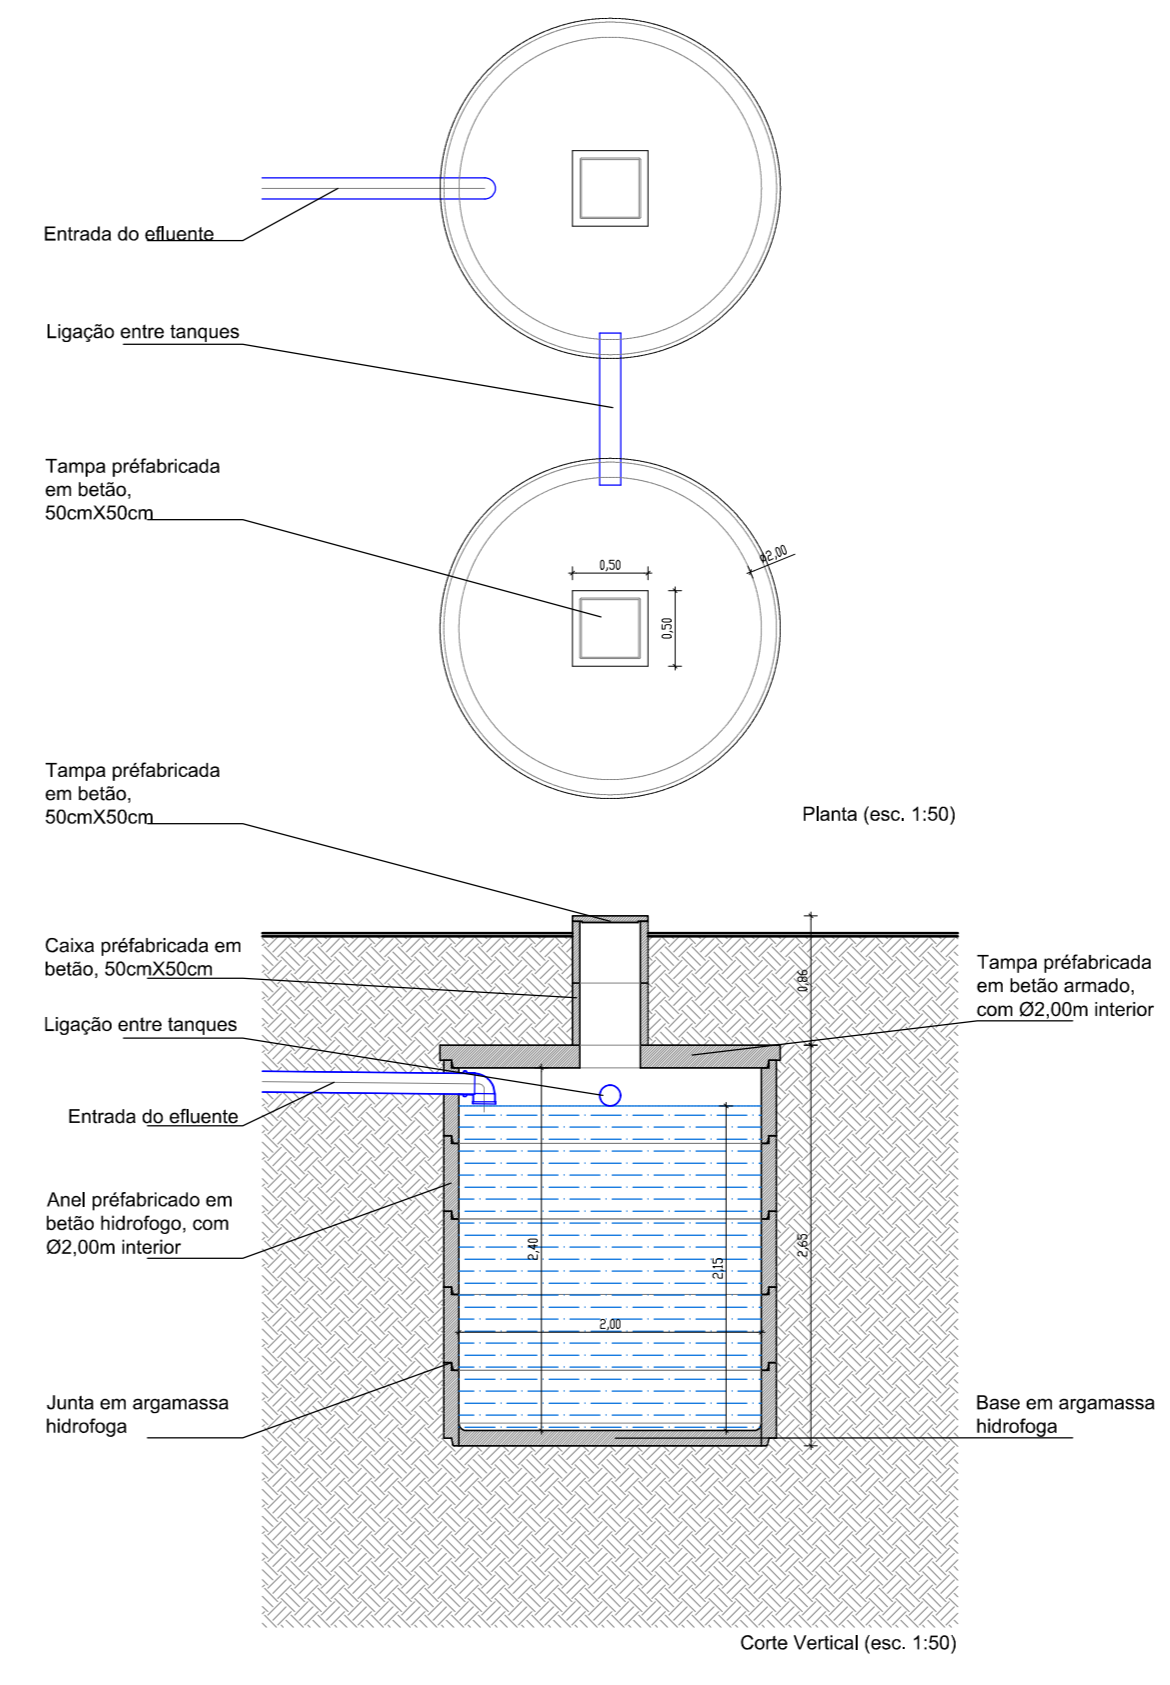

**FOSSA ESTANQUE DOMÉSTICA**  
1 entrada e 1 tanque de armazenamento de efluente  
(capacidade de 6.75m³)

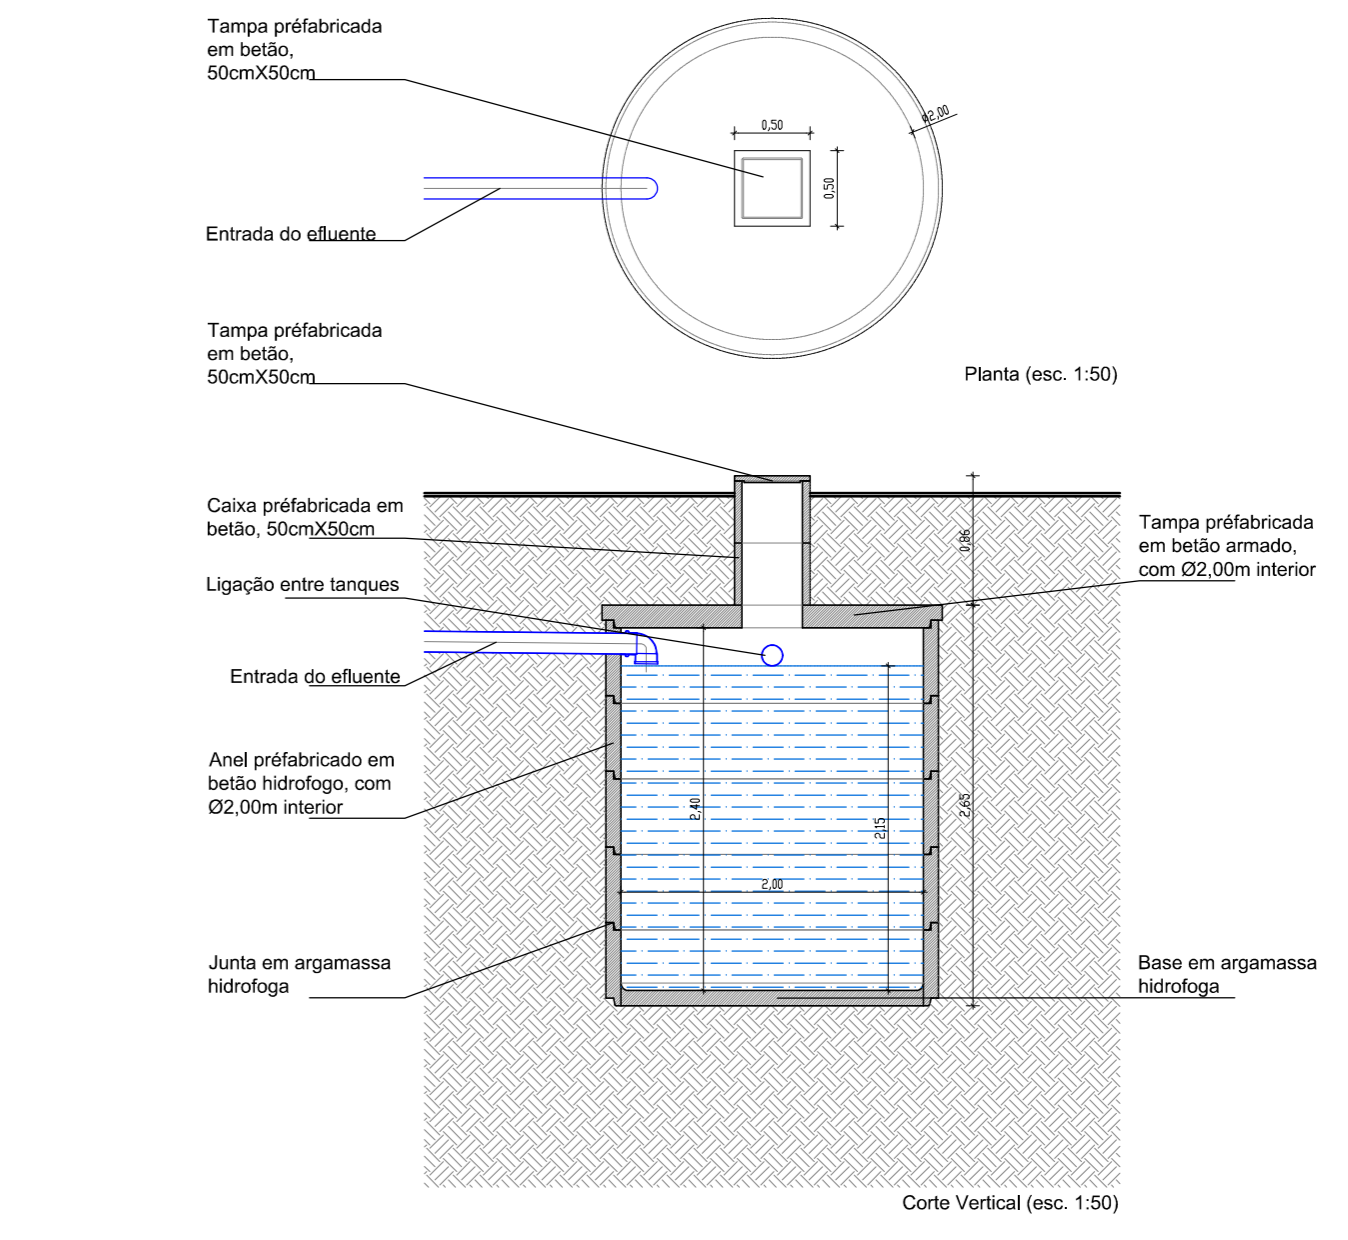

**FOSSA ESTANQUE DOMÉSTICA**  
1 entrada e 2 tanques de armazenamento de efluente  
(capacidade de 7.22m³)

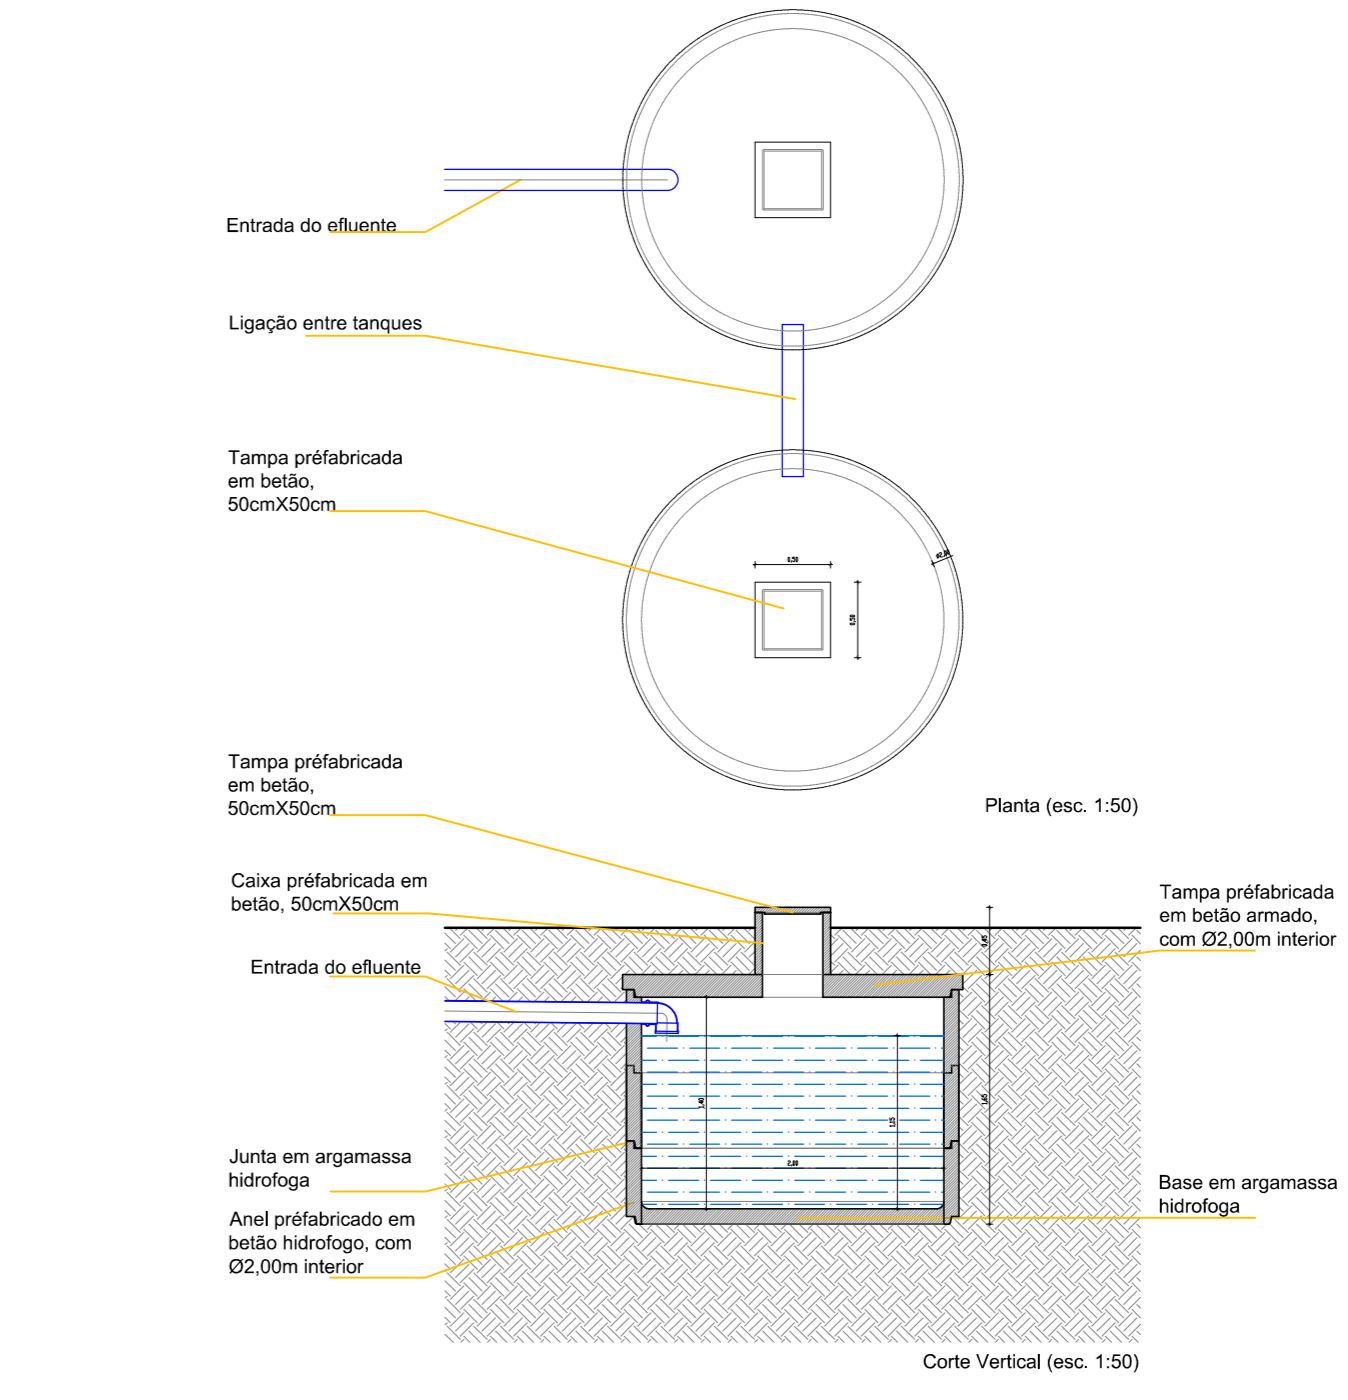

- LEGENDA:**
- LIMITE DA PROPRIEDADE
  - ÁREA = 166.103,31 m²
  - VEDGAÇÃO EM REDE E PRUMOS DE MADEIRA
  - ← ENTRADA NA INSTALAÇÃO AVICOLA
  - ▒ EDIFÍCIOS
  - CAMINHO DE CIRCULAÇÃO INTERNA
  - LUGARES DE ESTACIONAMENTO
  - SILO DE ARMAZENAMENTO OU DISTRIBUIÇÃO DE RAÇÃO
  - ⊕ POSTE DE DISTRIBUIÇÃO DE ENERGIA ELÉTRICA, T.L.C
  - MARCO
  - CABO ALTA TENSÃO
  - MUIROS
  - CAMINHO
  - ESTRADA
  - VALA
  - PINHEIRO
  - ① ② PAVILHÕES AVICOLAS
  - ③ ④
  - ⑤ ⑥
  - ⑦ FILTRO SANITÁRIO
  - ⑧ ⑨ ARMAZEM
  - ⑩ POSTO DE ARMAZENAMENTO DE CINZA
  - ⑪ EDIFÍCIO DAS CALDEIRAS
  - ⑫ CASA DE MADEIRA
  - ⑬ RESERVATÓRIO DE ÁGUA
  - COLÊTORES DE DRENAGEM DO EFLENTE EM TUBO PVC
  - AC LOCALIZAÇÃO DE FURO DE CAPTAÇÃO DE ÁGUA
  - FAIXA DE 25m DE PROTEÇÃO AO FURO DE CAPTAÇÃO DE ÁGUA

**SIMBOLOGIA DA REDE DE DRENAGEM**


**CONSIDERAÇÕES GERAIS**

As dimensões dos tanques de retenção de efluente, de acordo com as instalações sanitárias e espaço técnico, serão em função da capacidade de produção. A tubagem enterrada em paredes e pisos será em PVC e a tubagem enterrada será em PEAD.