


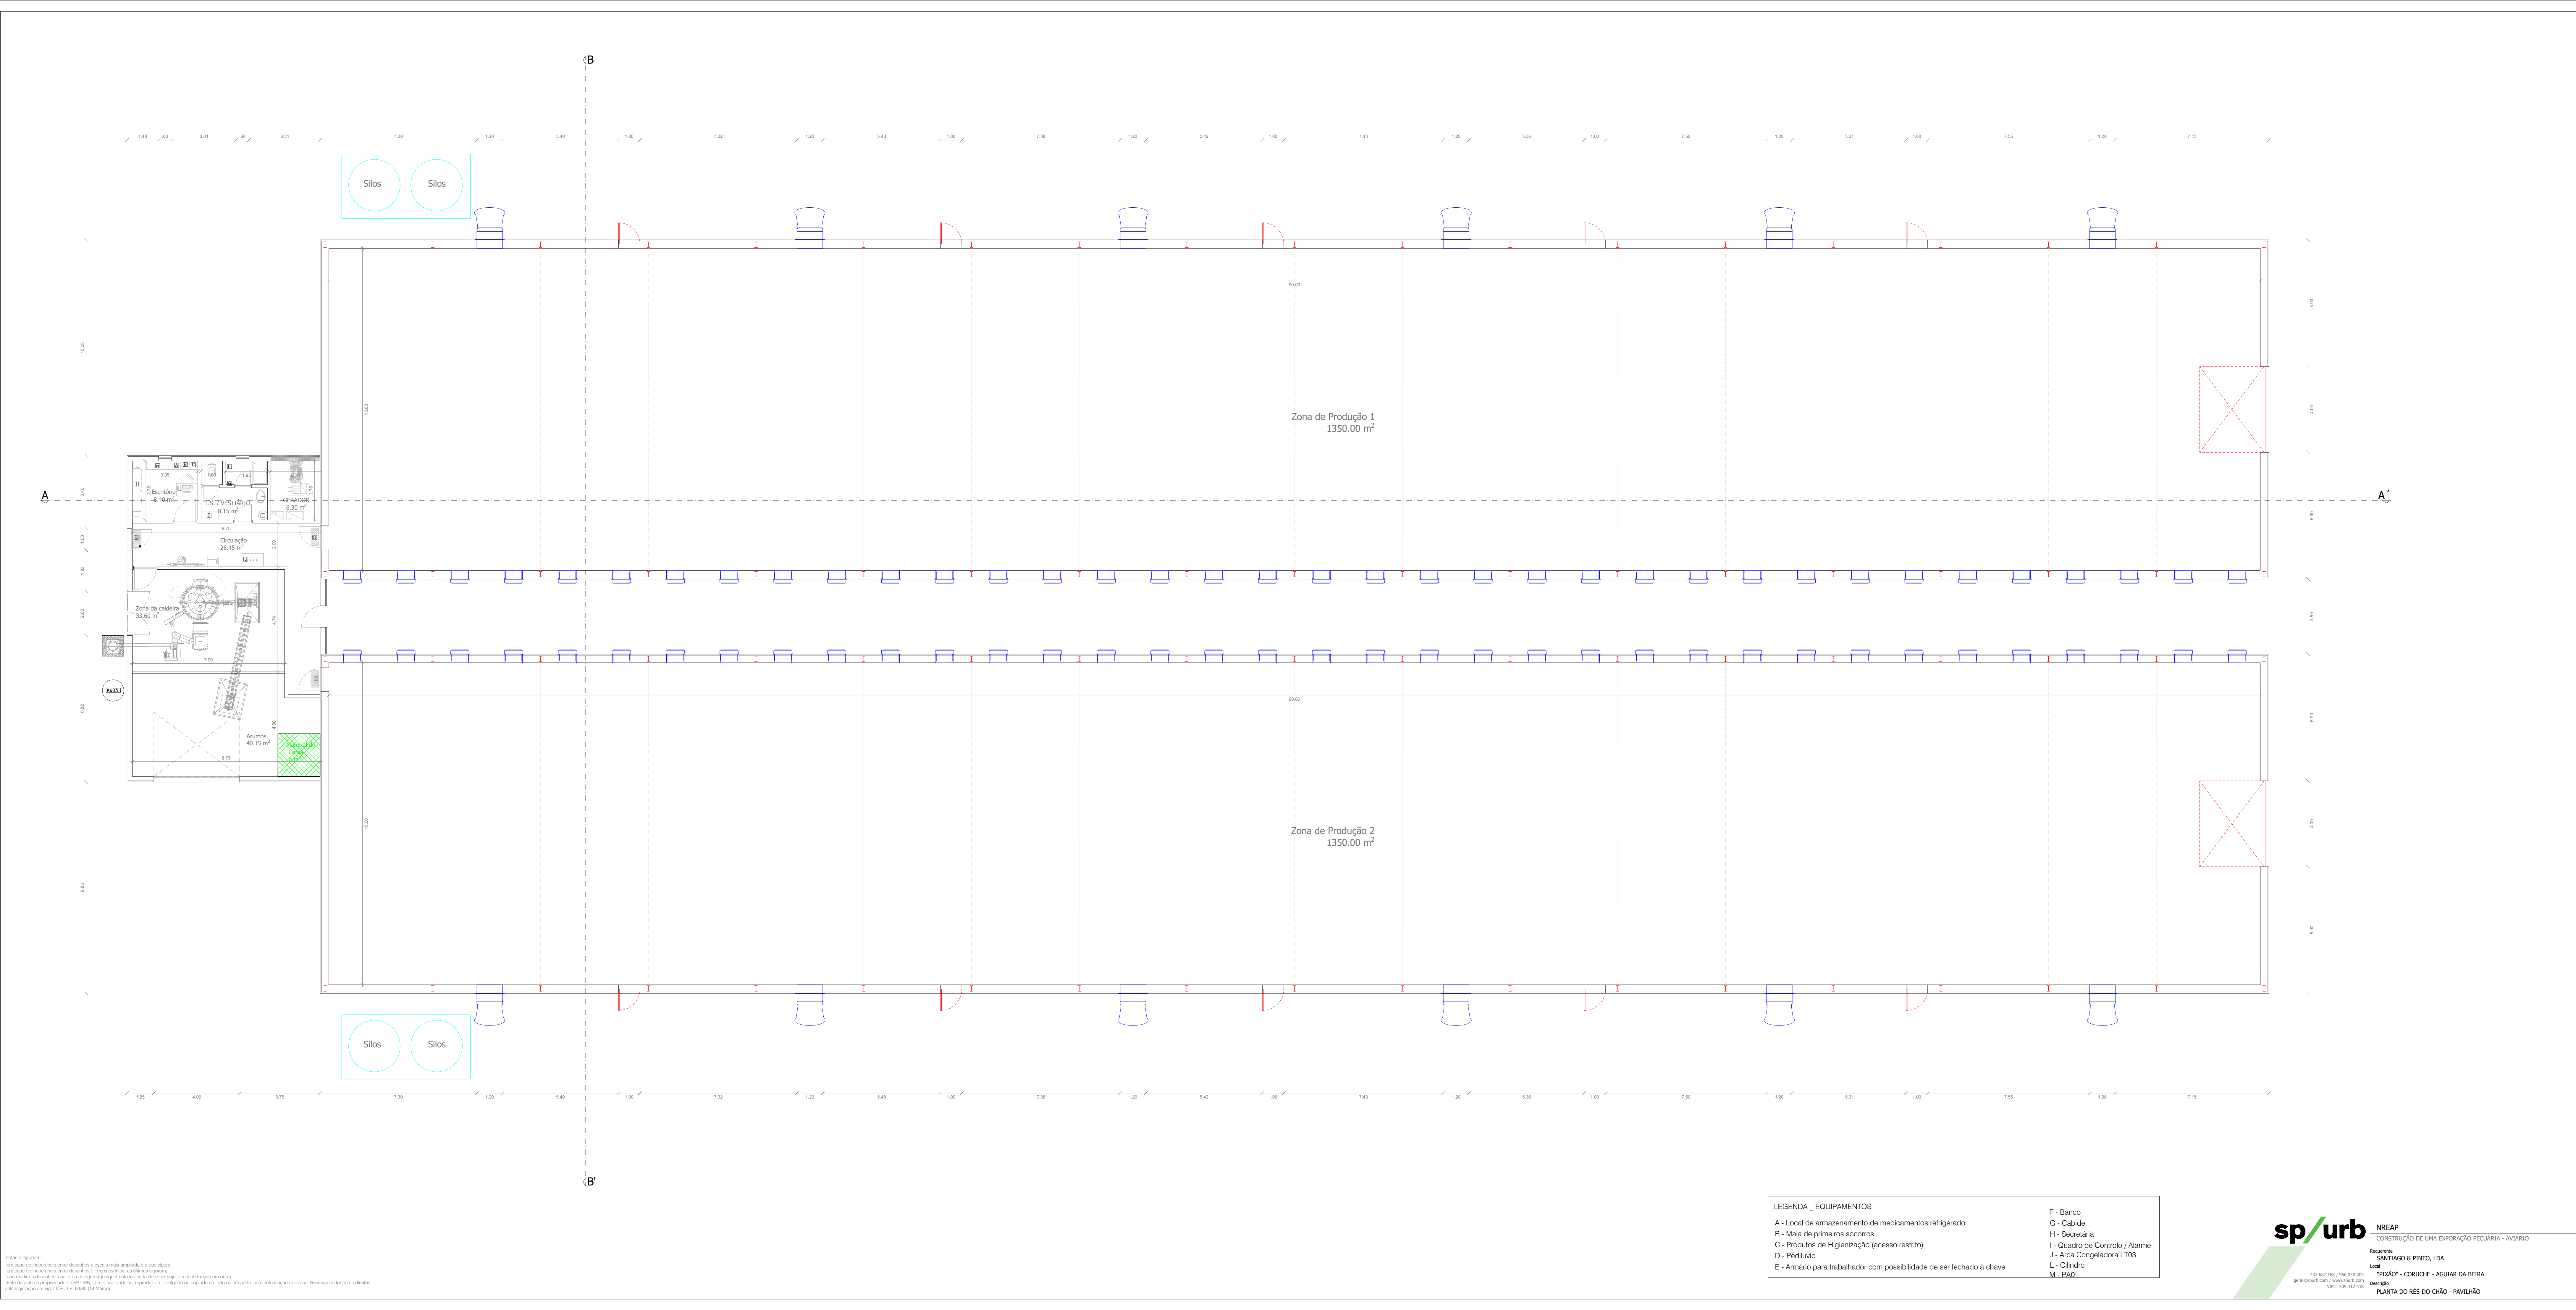

notas e legendas:
- em caso de incompatibilidade entre desenhos e escala mais amplada é a que prevalece;
- em caso de incompatibilidade entre desenhos e peças escritas, as últimas prevalecem;
- não sendo os desenhos, usar de qualquer natureza esta indicação deve ser seguida a confirmação em obra;
- Este desenho é propriedade de SP LUPES, Lda, e não pode ser reproduzido, divulgado ou copiado no todo ou em parte, sem autorização expressa. Reservados todos os direitos.
- pela legislação em vigor DGC-LD 63485 (14 Março).

LEGENDA _ EQUIPAMENTOS	
A - Local de armazenamento de medicamentos refrigerado	F - Banco
B - Sala de primeiros socorros	G - Cabide
C - Produtos de Higiênização (acesso restrito)	H - Secretária
D - Pedilúvio	I - Quadro de Controlo / Alarme
E - Armário para trabalhador com possibilidade de ser fechado à chave	J - Arca Congeladora LT03
	L - Cilindro
	M - PA01