


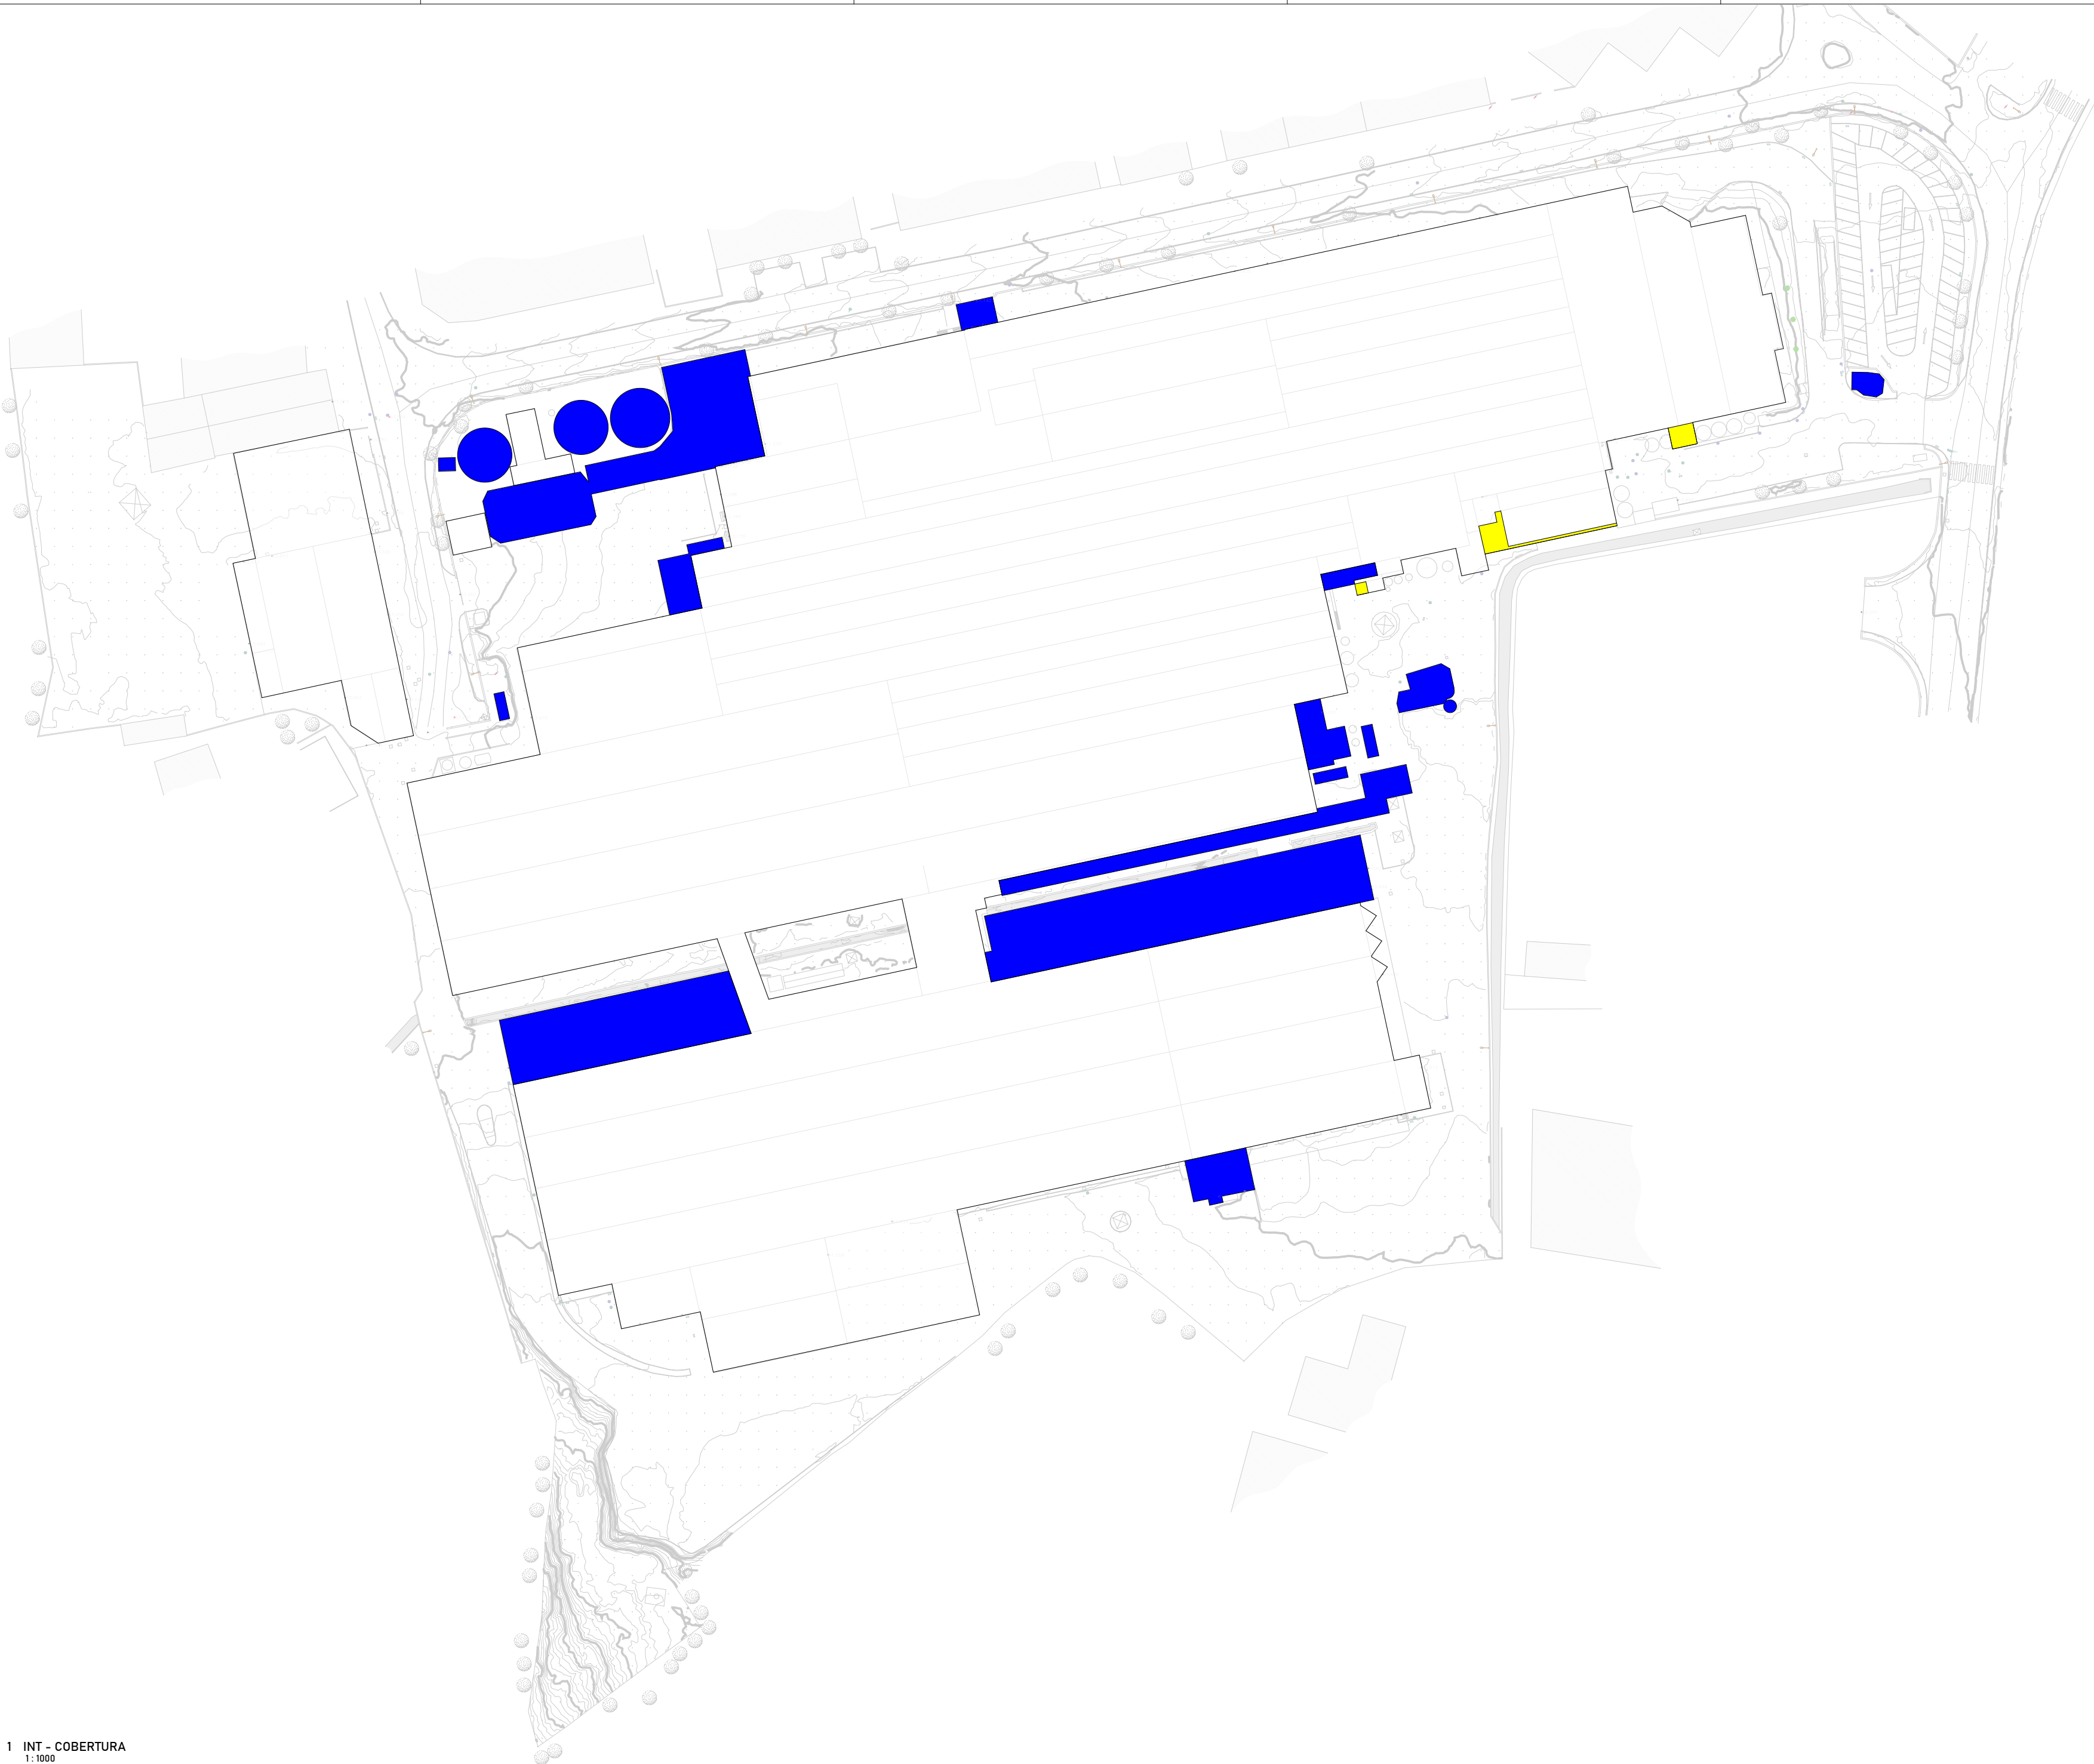

1 INT - COBERTURA
1:1000

- ELEMENTOS A CONSTRUIR
- ELEMENTOS DEMOLIDOS
- ELEMENTOS A LEGALIZAR

REQUERENTE | CLIENTE | DONO DE OBRA
Sumol+Compal, SA

TÉCNICO RESPONSÁVEL | MEMBRO OA
ARQ. JORGE MENDONÇA CARRÃO | 17729

TÉCNICOS COLABORADORES
Victor Vieira
Francisco Sequeira

ENTIDADE EXECUTANTE

TODAS AS COTAS E MEDIDAS DEVEM SER CONFIRMADAS ANTES DA SUA EXECUÇÃO, POR MOTIVOS DE VARIÇÕES ESTRUTURAIS E ACABAMENTOS EM OBRA.

MCA
MENDONÇA CARRÃO - ATELIER
www.mc-a.pt | jmc@-a.pt | 90351 919 477848



PROJECTO
260701-POMBAL-SUMOL COMPAL
Rua Manuel da Mota 35 Zona Industrial da Formiga
3100-517 | Pombal

ESPECIALIDADE | FASE | DATA
ARQUITECTURA | LICENCIAMENTO | 23/07/2026

DESENHO
INTERVENÇÃO - PLANTA COBERTURA

ESCALA	VERSÃO	FOLHA
Como indicado	1	2.00.04