


ESTE DESENHO É PROPRIEDADE INTELECTUAL DA MENDONÇA CARRÃO - ATELIER, LDA E NÃO PODEM SER REPRODUZIDOS, PUBLICADO OU COPIADO, NO TODO OU EM PARTE, SEM A AUTORIZAÇÃO DOS AUTORES

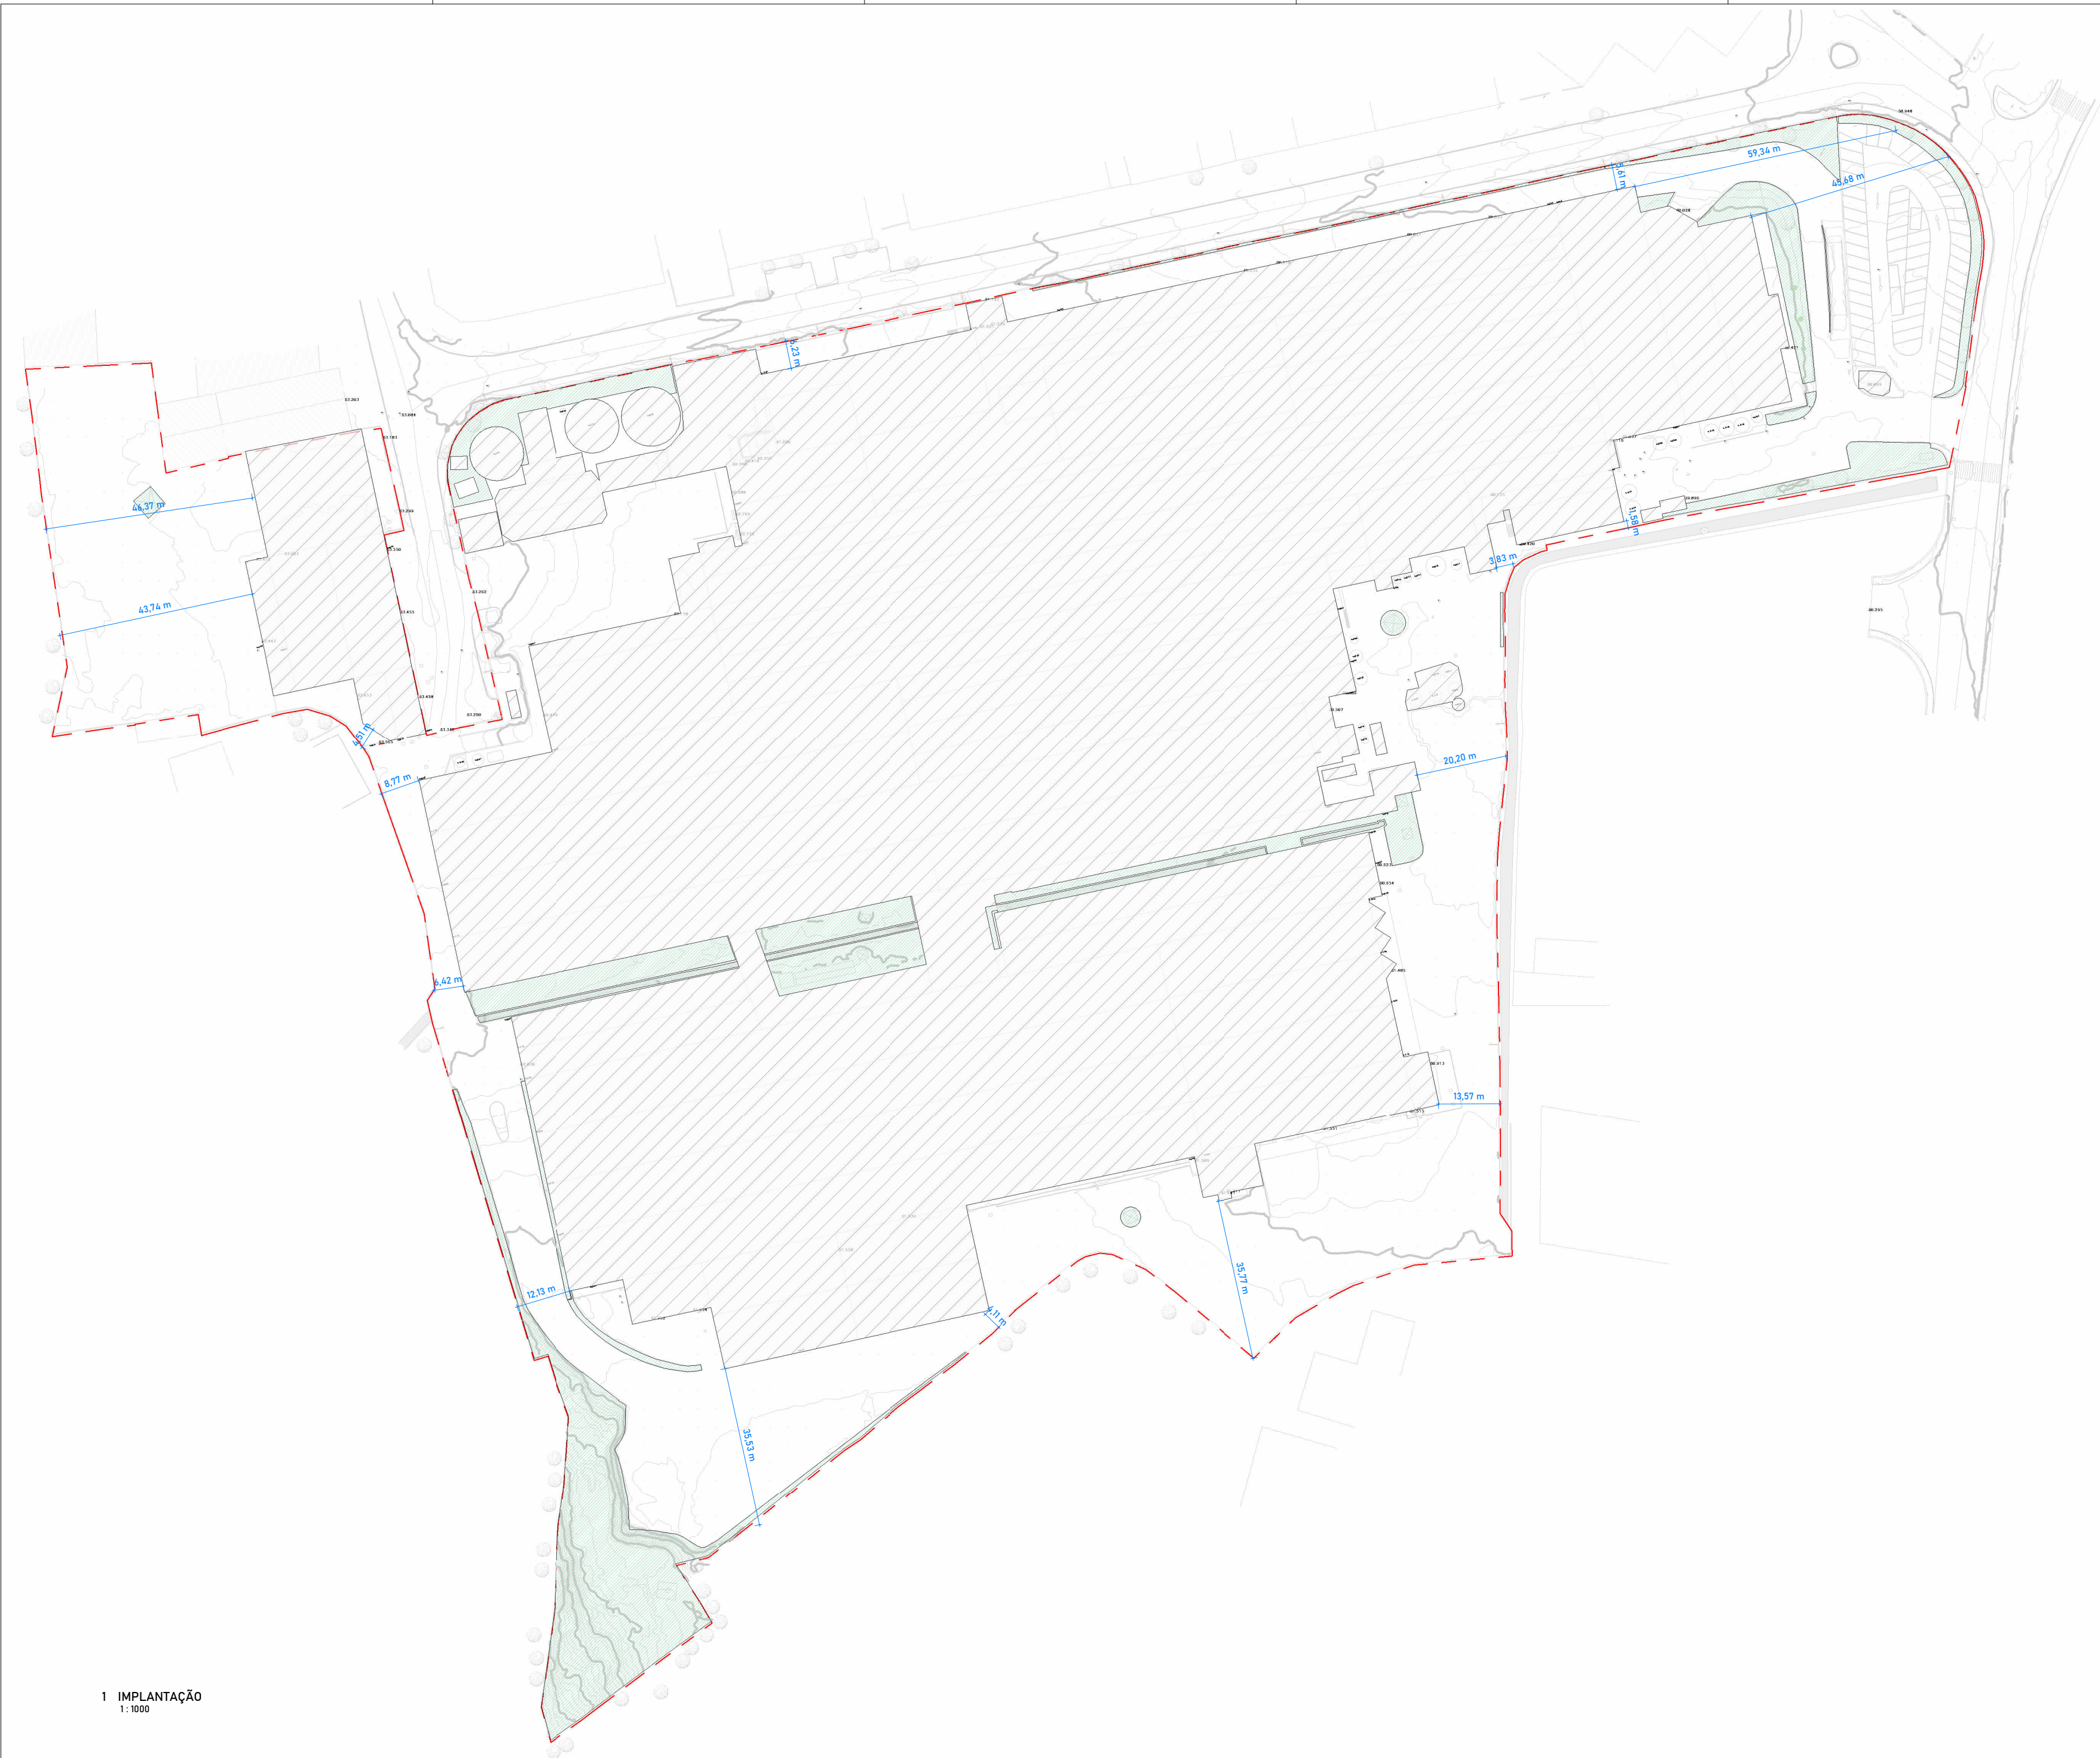

1 IMPLANTAÇÃO
1:1000

- Área do lote
- Área permeável
- Edificação

ÁREA	
ÁREA DO LOTE	70337,13 m²
ÁREA DE IMPLANTAÇÃO	44729,48 m²
ÁREA PERMEÁVEL	4558,14 m²
ÁREA IMPERMEÁVEL	65778,99 m²
ÁREA BRUTA DE CONSTRUÇÃO	47834,79 m²

REQUERENTE CLIENTE DONO DE OBRA Sumol+Compal, SA	TÉCNICO RESPONSÁVEL MEMBRO OA ARQ. JORGE MENDONÇA CARRÃO 17729	TÉCNICOS COLABORADORES Victor Vieira Francisco Sequeira	ENTIDADE EXECUTANTE
TODAS AS COTAS E MEDIDAS DEVEM SER CONFIRMADAS ANTES DA SUA EXECUÇÃO, POR MOTIVOS DE VARIAÇÕES ESTRUTURAIS E ACABAMENTOS EM OBRA.			

MCA
MENDONÇA CARRÃO - ATELIER
www.mc-a.pt | jmc@-a.pt | 00351 919 407848



PROJECTO
260701-POMBAL-SUMOL COMPAL
Rua Manuel da Mota 35 Zona Industrial da Formiga
3100-517 | Pombal

ESPECIALIDADE | FASE | DATA
ARQUITECTURA | LICENCIAMENTO | 23/07/2026

DESENHO PLANTA IMPLANTAÇÃO	VERSÃO	FOLHA
ESCALA Como indicado	1	0.00.02