


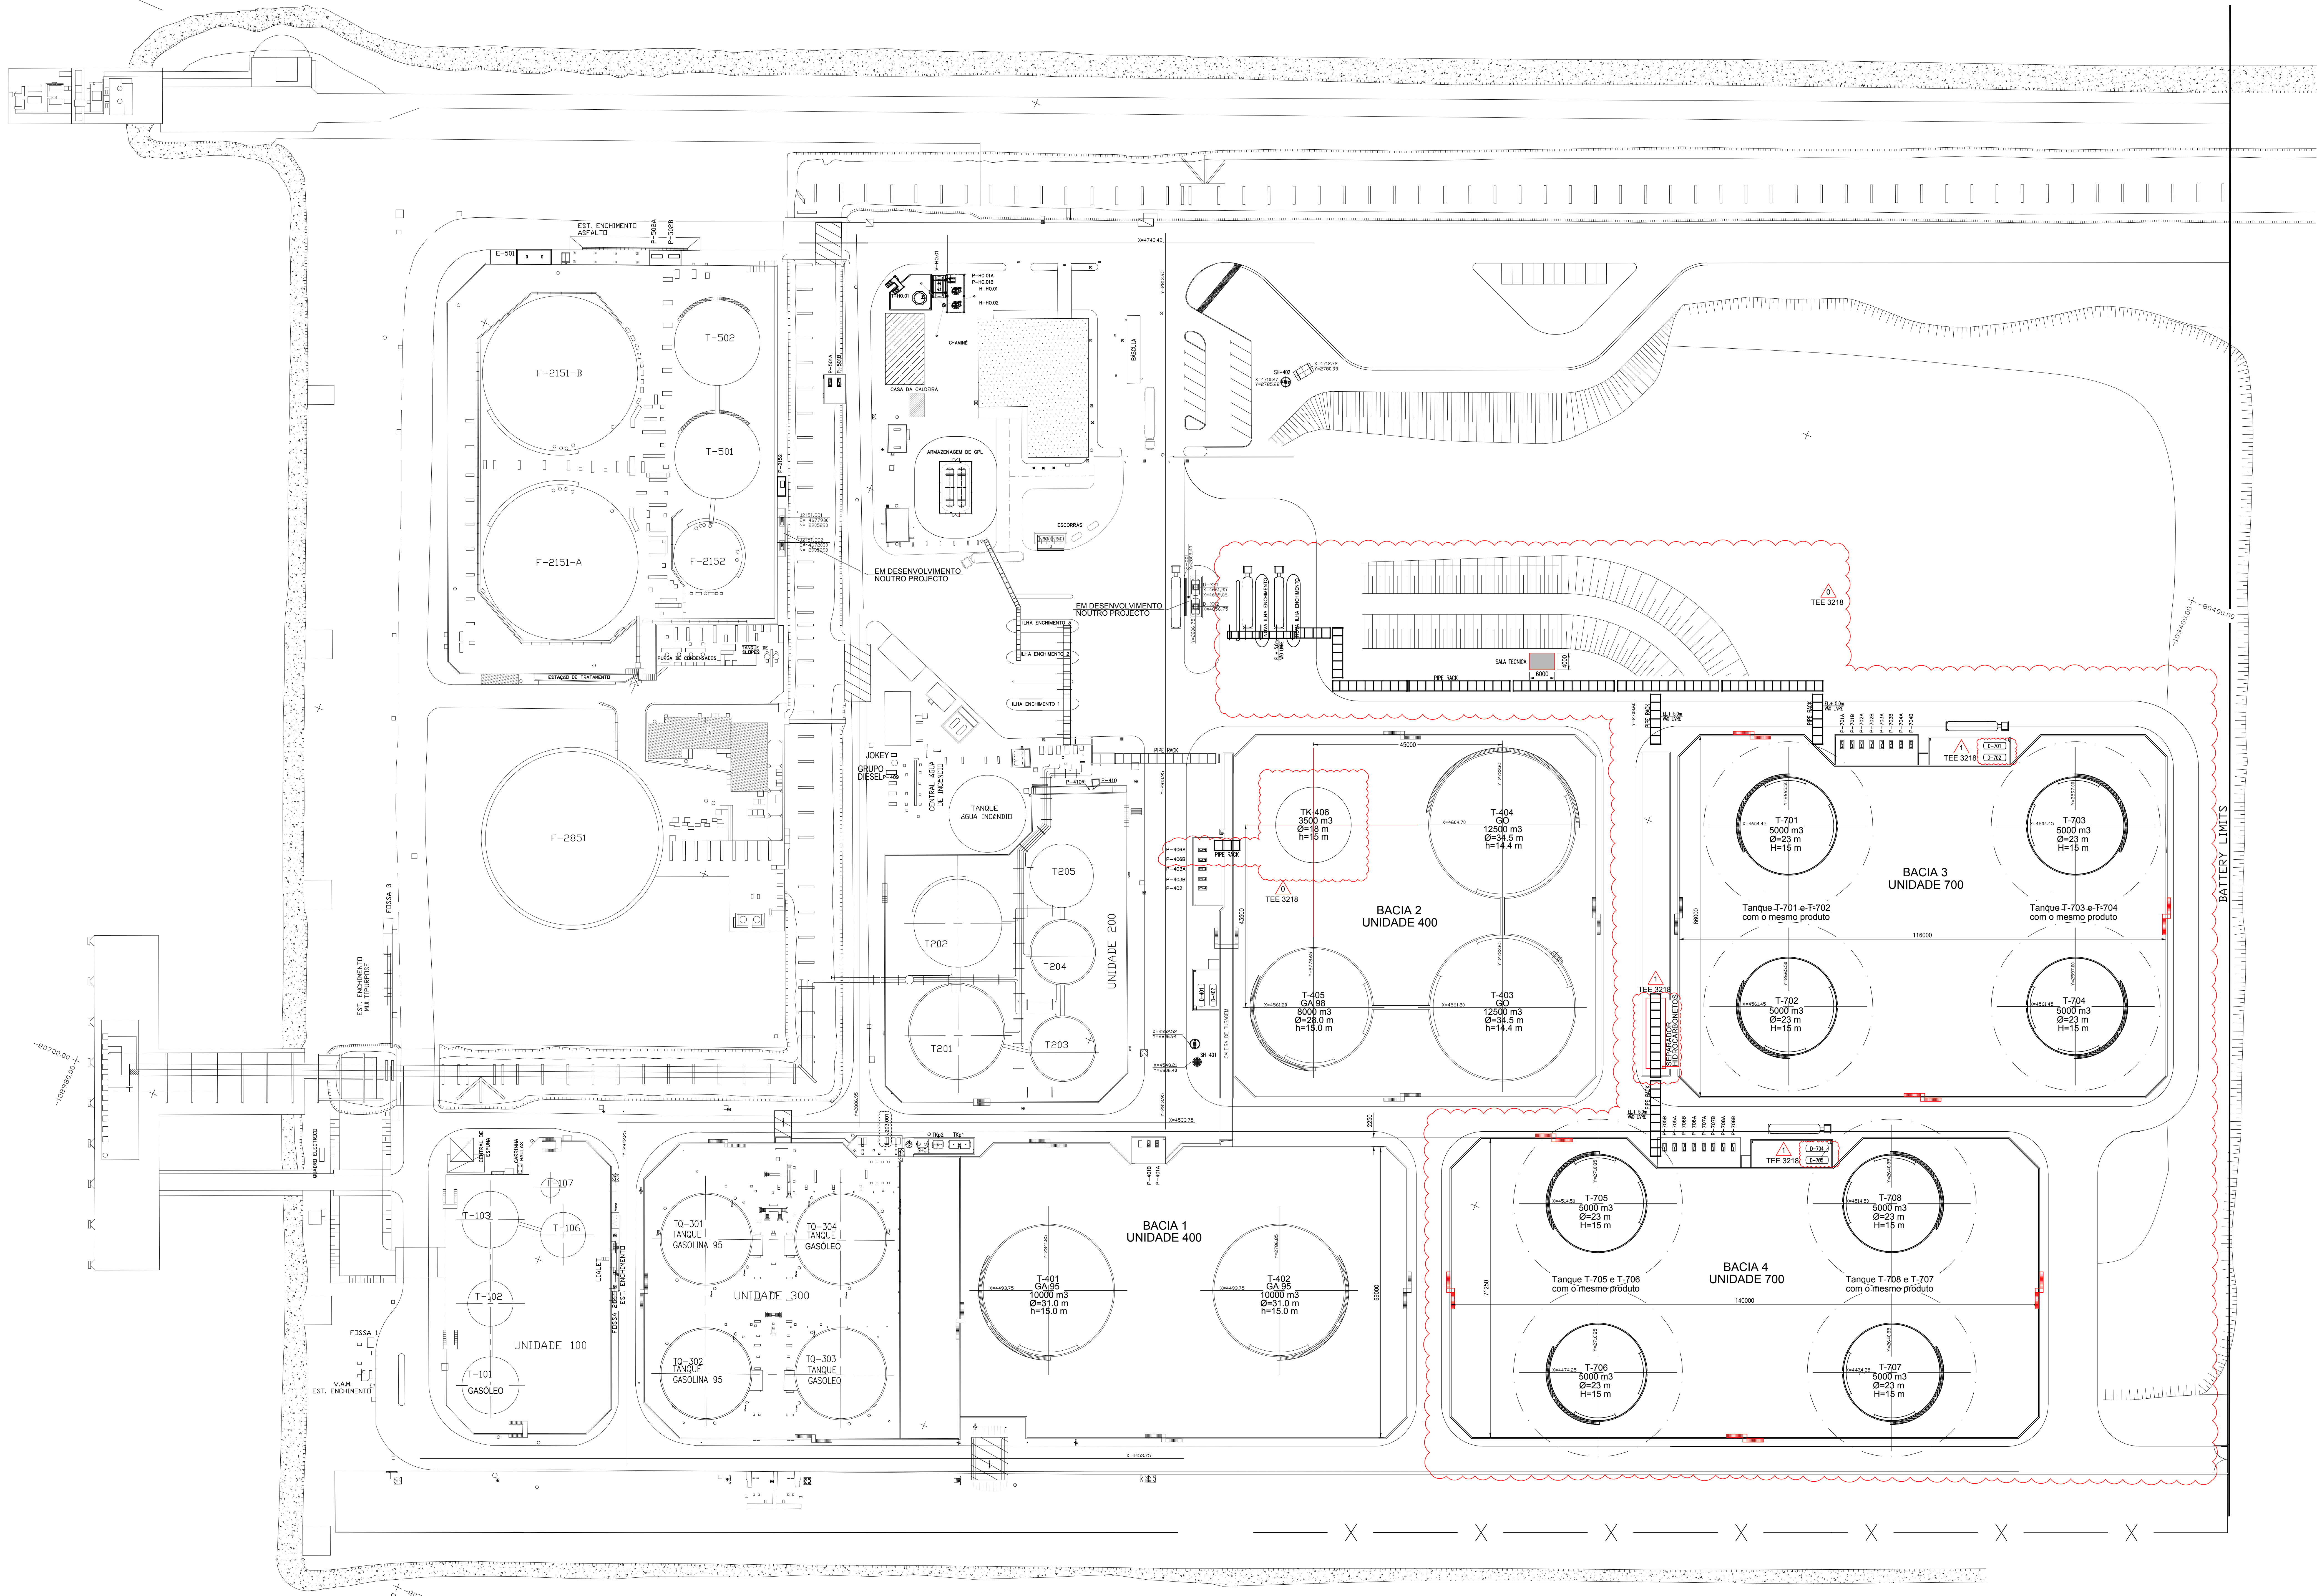

1	EMISSÃO PARA LICENCIAMENTO – (SEPARADOR HIDROCARBONETO)	06/10/2019	REGO	REGO	NC	NC
0	EMISSÃO PARA LICENCIAMENTO		REGO	REGO	NC	NC
REV.	ALTERAÇÕES	04/04/2019	DECEPRO	DECEPRO	TERCEIRO	VER REVISÃO

ESTO DOCUMENTO E PROPRIEDADE DA TECNOMED INDUSTRIA S/A E NÃO PODE SER DIVULGADO, REPRODUZIDO OU COMARCAO. TERCEROS QUE AUTORIZAM SEU USO DEBEM SER PROPRIETARIO, GERENTE, ADMINISTRATIVO DA S/A E NÃO SER DIVULGADO, REPRODUZIDO OU COMARCAO.

AUTORIZADA A DESLIDA INDICA PARA LICENCIAMENTO CSO4 1-500 Director de proyecto: INEER MESQUITA Data:	 chane CHANE S.A.	 TECNOMED 00000001
TERMINAL DE GRANEIS LIQUIDOS DO BARREIRO	SSP: DMG Nº: 2318-008-0005-01 CHANE DMG Nº:	FOLIO: 01 DE: 01 DE: 01

PLLOT PLAN