



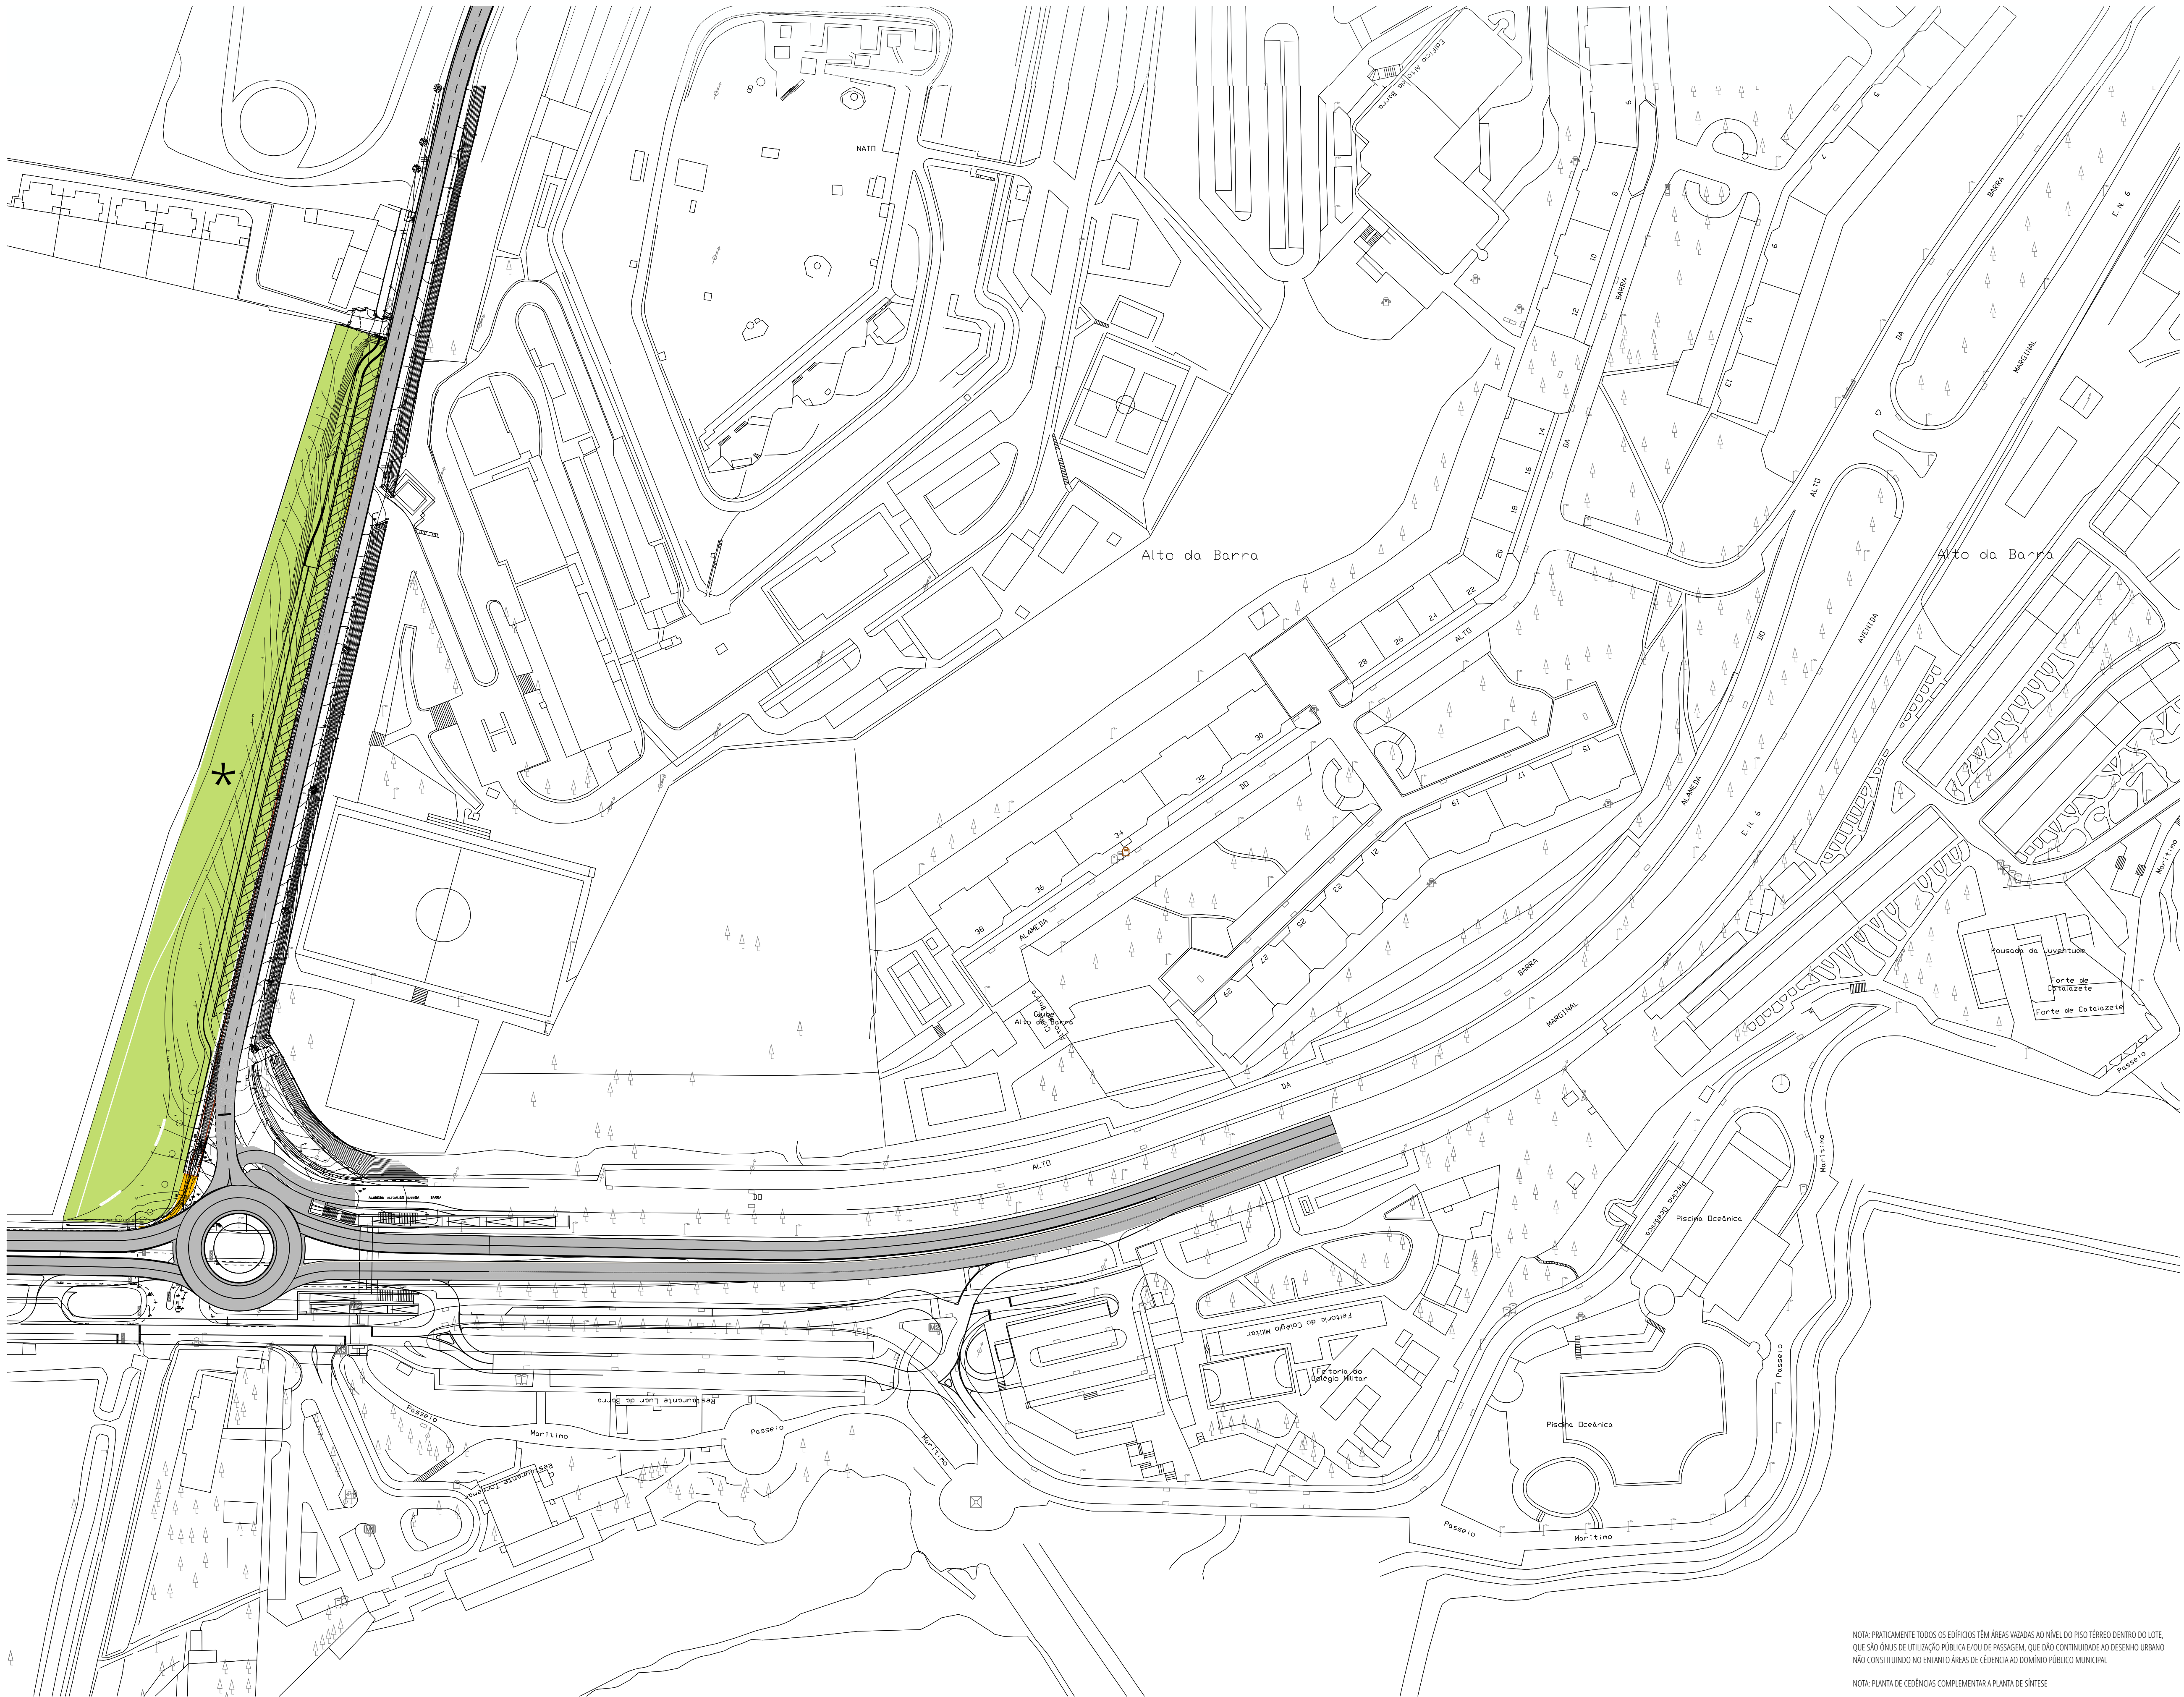

Legenda

 N

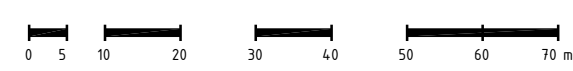

-  LIMITE ÁREA DE INTERVENÇÃO
-  LIMITE LOTE
-  REDE VIÁRIA - PROPOSTA
-  EDIFICADO PROPOSTO
-  IDENTIFICAÇÃO DO EDIFICADO PROPOSTO - VOLUME
-  EDIFÍCIO EXISTENTE A MANTER - CEDIDO AO MUNICÍPIO DE Oeiras


ÁREA TOTAL DE CEDÊNCIAS A CMO (inclui área cedência terreno junto estrada da medrosa) - 52.296,71m²

-  ÁREA DE CEDÊNCIA PARA ARRUMAMENTOS VÁRIOS - 8.369,56m²
-  EDIFÍCIO EXISTENTE - ÁREA DE CEDÊNCIA PARA CENTRO DE INDUSTRIAS CRIATIVAS - 1.473,16m² (ÁREA DE IMPLANTAÇÃO DO EDIFÍCIO)
-  ÁREA DE CEDÊNCIA PARA ESTACIONAMENTO - 4.403,45m²
-  ÁREA DE CEDÊNCIA PARA PASSEIOS PEDONAS - 15.801,51m²
-  ÁREA DE CEDÊNCIA PARA CIRCULAÇÃO PARTILHADA - 1.733,56m²
-  ÁREA DE CEDÊNCIA PARA PRAÇAS / ZONAS DE ESTADA - 6.733,92m²
-  ÁREA DE CEDÊNCIA PARA ZONAS VERDES DE ENQUADRAMENTO - 6.041,55m²
-  TERRENO JUNTO À ESTRADA DA MEDROSA - ÁREA DE CEDÊNCIA PARA ZONAS VERDES FORA DA ÁREA A LOTEAR - 7.740,00m²

 ÁREA DE CEDÊNCIA AO IP- 1000,00m²

 ONUS DE DOMÍNIO PÚBLICO - 9.600,37m²

- IDENTIFICAÇÃO DO EDIFICADO PROPOSTO - VOLUMES E USOS
- A+C1 HABITAÇÃO E COMÉRCIO
 - B+C2 HABITAÇÃO E COMÉRCIO
 - C|D+C3 HABITAÇÃO E COMÉRCIO
 - E|F+C4 HABITAÇÃO E COMÉRCIO
 - G+C5 HABITAÇÃO E COMÉRCIO
 - H UNIDADE HOTELEIRA
 - I+C6 HABITAÇÃO E COMÉRCIO
 - J HABITAÇÃO
 - K HABITAÇÃO E SERVIÇOS
 - L+C7 HABITAÇÃO E COMÉRCIO
 - M+C8 SERVIÇOS E COMÉRCIO
 - N CENTRO DE INDUSTRIAS CRIATIVAS - EDIFÍCIO CEDIDO AO MUNICÍPIO DE Oeiras
 - O OFICINAS CP
 - P EQUIPAMENTO COLECTIVO
 - Q RESIDÊNCIA DE ESTUDANTES
 - R+C0 HABITAÇÃO E COMÉRCIO
 - S SÍLO DE ESTACIONAMENTO

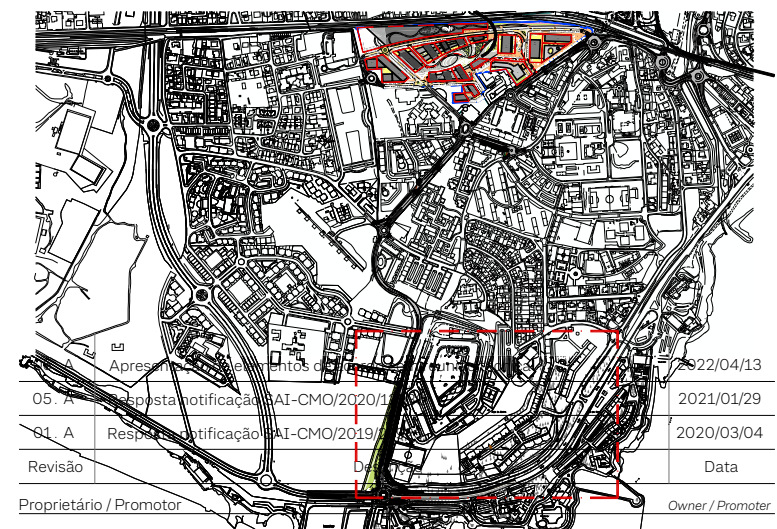

22/04/13	22/04/13
2021/03/29	2021/03/29
2020/03/04	2020/03/04
Data	Data
Proprietário / Promotor	Owner / Promotor

Arquitetura / Coordenação

SARAIVA+ASSOCIADOS

25 Years. We are just starting.

Proprietário / Promotor
EFFECTO PREVISTO LDA

Título do Projecto
ANTIGAS INSTALAÇÕES DA FUNDAÇÃO DE Oeiras

Localização
RUA DA FUNDAÇÃO DE Oeiras, Oeiras, Portugal

Disciplina
ARQUITECTURA

Fase

Título
PLANTA DE CEDÊNCIAS - TERRENO JUNTO A ESTRADA DA MEDROSA

Colaboração	Team	Código	Scale
André Mendes, arqu. 07/07/90	8	1.1.1. - M.I.X. - O.E.R.	1:1000
Thiago Gomes, arqu. 15/04/90			
Álvaro Costa, arqu. 15/04/90			
Cláudia Faria, arqu. 15/04/90			
João Santos, eng.			
Alterado por	Last Change	Data	Scale
aviva - 06/08/2022		JULHO 2022	1:1000
Número do Desenho	Desenho número	Revisão	Rev. C. Inf.
ARQP.PIP	009.2.0.7A		

Autor do Projecto: Miguel Saraiva, arqu. 15/05/90

NOTA: PRATICAMENTE TODOS OS EDIFÍCIOS TÊM ÁREAS VAZIAS AO NÍVEL DO PISO TÊRREO DENTRO DO LOTE, QUE SÃO ONUS DE UTILIZAÇÃO PÚBLICA E/OU DE PASSAGEM, QUE DÃO CONTINUIDADE AO DESENHO URBANO NÃO CONSTITUINDO NO ENTANTO ÁREAS DE CEDÊNCIA AO DOMÍNIO PÚBLICO MUNICIPAL.

NOTA: PLANTA DE CEDÊNCIAS COMPLEMENTAR A PLANTA DE SÍNTESE