


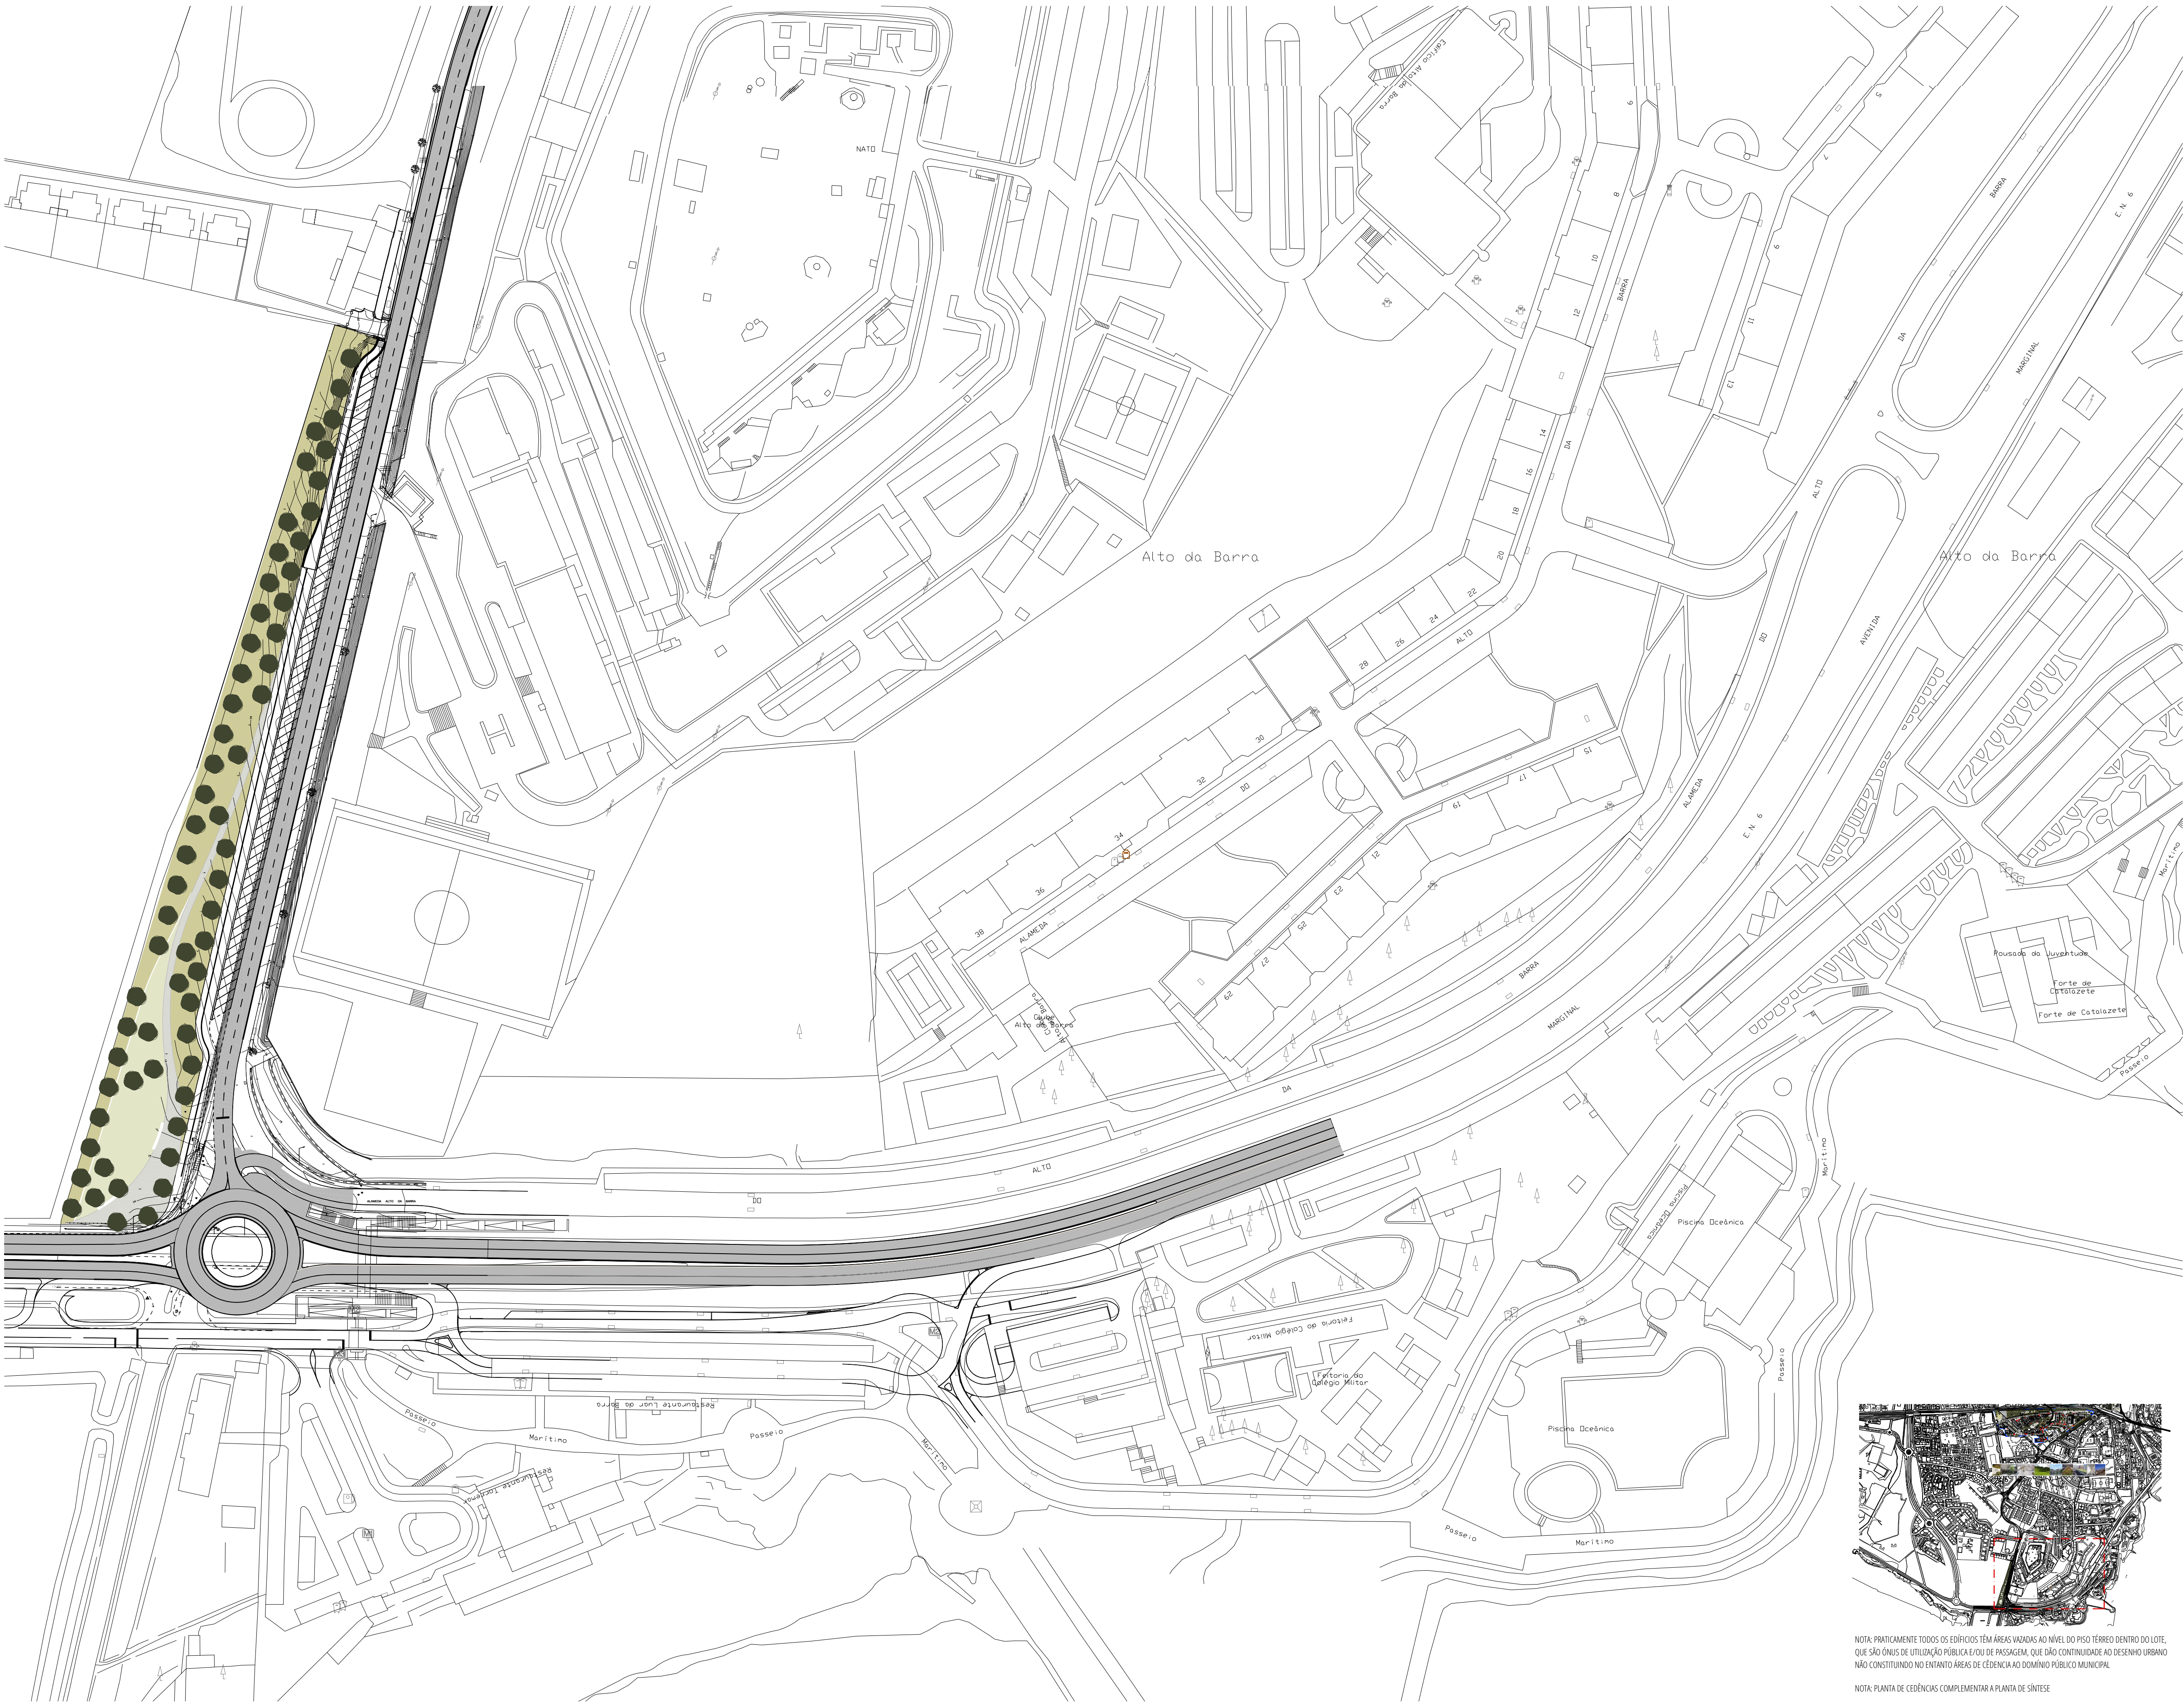

1

ESTACIÃO DE OBRAS

2

LIGAÇÃO SUBTERRÂNEA

3

PERCURSO PEDONAL SOBRELEVADO

4

ANFITEATRO

5

ÁREA DE PRAÇA

6

FAIXAS DE CIRCULAÇÃO

7

BOLSAS DE ESTACIONAMENTO

8

ÁREA VERDE DE PROTEÇÃO E ENQUADRAMENTO

9

PALCO PARA ACTIVIDADES CULTURAS

REDE VIÁRIA - PROPOSTA

IDENTIFICAÇÃO DO EDIFICADO PROPOSTO - VOLUME

COTA ALTIMÉTRICA PROPOSTA - SOLEIRA

ACESSO PEDONAL

ACESSO VIÁRIO

CICLOVIA

CIRCULAÇÃO VIÁRIA

ESTACIONAMENTO

FAIXAS DE CIRCULAÇÃO PARTILHADA

ÁRVORES EXISTENTES

ÁRVORES PROPOSTAS

JATOS DE ÁGUA

MUROS-BANCO EM BETÃO 'IN SITU'

CIRCULAÇÃO PEDONAL / CICLOVIA

ZONAS DE ESTADIA

MANCHAS HERBÁCEO-ARBUSIVAS

RELVADE

ESCADAS

RAMPAS

PAINÉIS SOLARES

1

2

3

4

5

6

7

8

9

ESTACIÃO DE OBRAS

LIGAÇÃO SUBTERRÂNEA

PERCURSO PEDONAL SOBRELEVADO

ANFITEATRO

ÁREA DE PRAÇA

FAIXAS DE CIRCULAÇÃO

BOLSAS DE ESTACIONAMENTO

ÁREA VERDE DE PROTEÇÃO E ENQUADRAMENTO

PALCO PARA ACTIVIDADES CULTURAS

IDENTIFICAÇÃO DO EDIFICADO PROPOSTO - VOLUMES E USOS		
A+C1	HABITAÇÃO E COMÉRCIO	
B+C2	HABITAÇÃO E COMÉRCIO	
C D+C3	HABITAÇÃO E COMÉRCIO	
E F+C4	HABITAÇÃO E COMÉRCIO	
G+C5	HABITAÇÃO E COMÉRCIO	
H H1	UNIDADE HOTELEIRA	
I+C6	HABITAÇÃO E COMÉRCIO	
J	HABITAÇÃO	
K	HABITAÇÃO E SERVIÇOS	
L+C7	HABITAÇÃO E COMÉRCIO	
M+C8	SERVIÇOS E COMÉRCIO	
N	CENTRO DE INDUSTRIAS CRIATIVAS - EDIFÍCIO CEDIDO AO MUNICÍPIO DE OBRAS	
O	OFICINAS CP	
P	EQUIPAMENTO COLECTIVO	
Q	RESIDÊNCIA DE ESTUDANTES	
R+C0	HABITAÇÃO E COMÉRCIO	
S	SÍLO DE ESTACIONAMENTO	

06	A	Apresentação de elementos de acordo com reunião técnica	2022/04/13
05	A	Resposta notificação SAI-CHM/2020/12930	2021/03/29
01	A	Resposta notificação SAI-CHM/2019/29925	2020/03/04
Revisão		Descrição	Data
Proprietário / Promotor			Dono / Promotor

Arquitectura / Coordenação

SARAIVA+ASSOCIADOS

25 Years. We are just starting.

Proprietário / Promotor

EFITO PREVISTO LDA

Título do Projecto

ANTIGAS INSTALAÇÕES DA FUNDAÇÃO DE OBRAS

Localização

RUA DA FUNDAÇÃO DE OBRAS, OBRAS, PORTUGAL

Disciplina

ARQUITECTURA

Fase

Desenho Nome

PLANTA DE ARRANJOS EXTERIORES - TERRENO JUNTO À ESTRADA DA MEDROSA

Colaboração	Team	Código	Code
André Mendes, arqu. 07/07/90		8 - 1 1 1 - M I X - O E R	
Thiago Sales, arqu. 04/04/90			
Ana Carolina Henri, arqu. 03/08/90			
Cláudia Faria, arqu. 04/04/90			
João Santos, eng.			
Alterado por	Last Change	Data	Scale
aviva - 00080802		JULHO 2022	1:1000
Número do Desenho	Desenho	Revisão	Rev. C. Inf.
ARQP.PIP	011.207A		

Autor do Projecto: Miguel Saraiva, arqu. to 155009a



NOTA: PRATICAMENTE TODOS OS EDIFÍCIOS TÊM ÁREAS VAZIAS AO NÍVEL DO PISO TÉRREO DENTRO DO LOTE, QUE SÃO ONUS DE UTILIZAÇÃO PÚBLICA E/OU DE PASSAGEM, QUE DÃO CONTINUIDADE AO DESENHO URBANO NÃO CONSTITUINDO NO ENTANTO ÁREAS DE CÉDENCIA AO DOMÍNIO PÚBLICO MUNICIPAL.

NOTA: PLANTA DE CÉDÊNCIAS COMPLEMENTAR À PLANTA DE SÍNTESE