


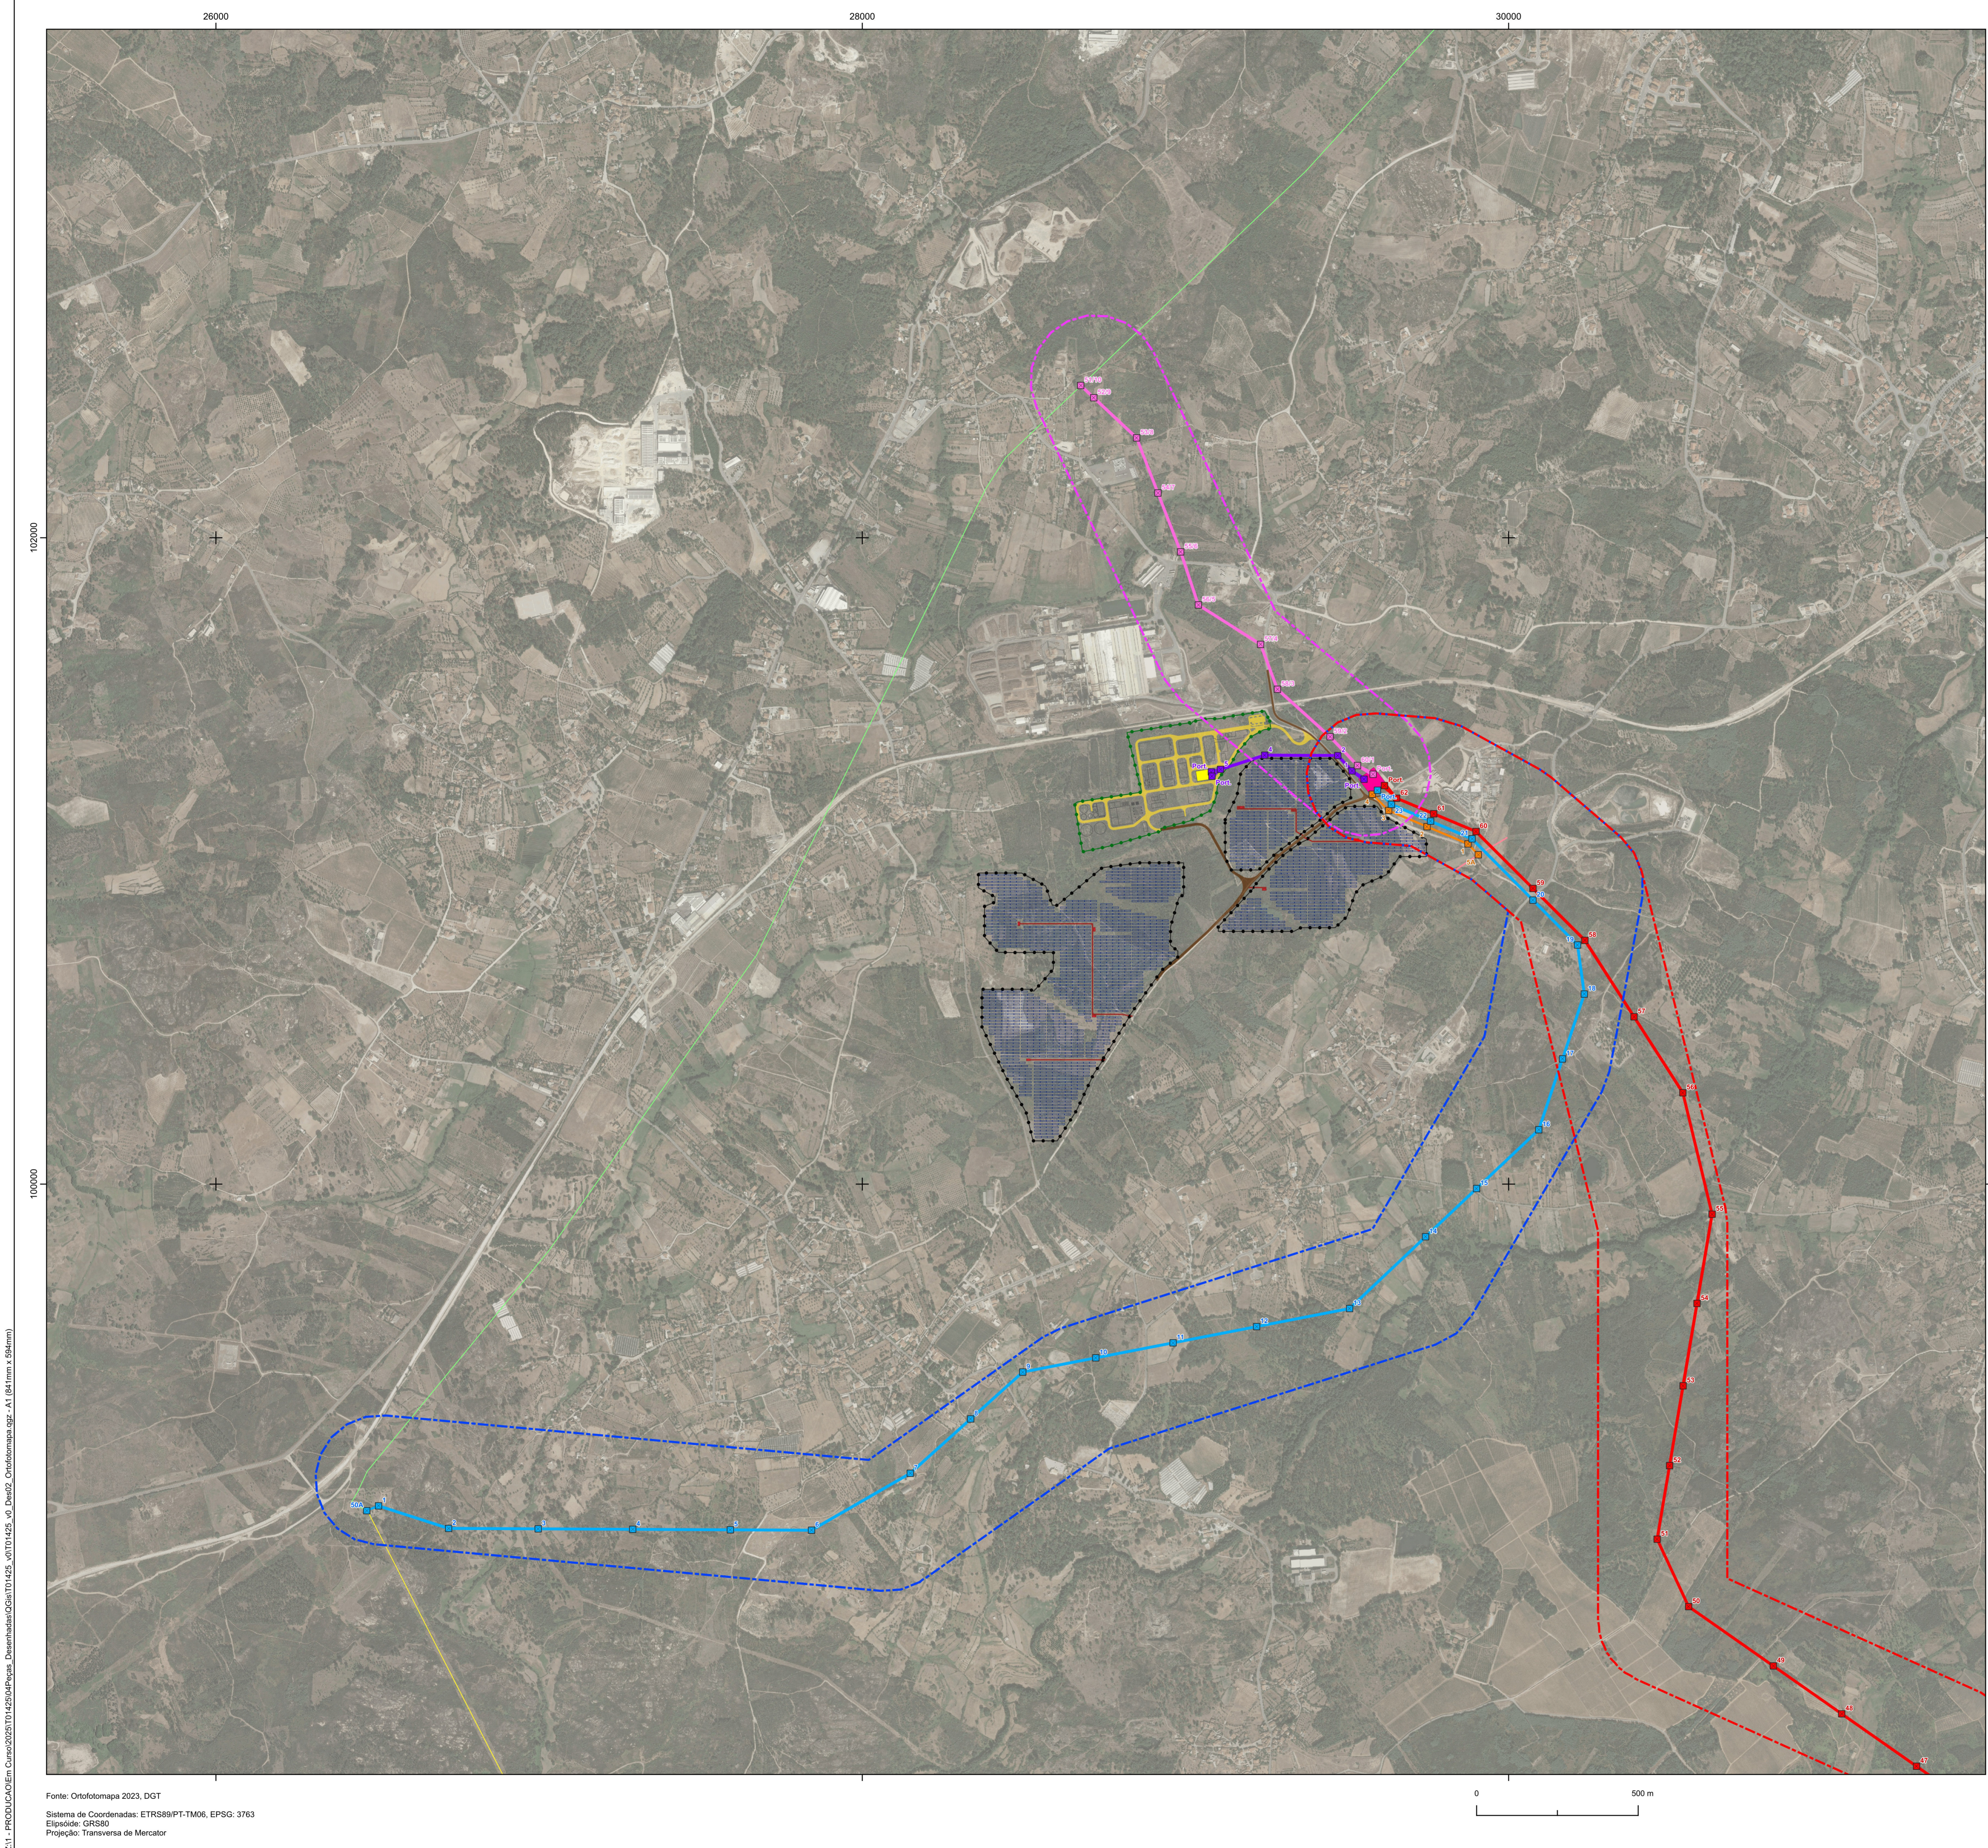

- Área de Estudo**
- Corredor da Linha Elétrica Vila Chã e Linha Elétrica Ramal de Serviços Auxiliares
 - Corredor da Linha Elétrica Shunt
 - Corredor da Linha Elétrica Abertura Pi

Elementos de Projeto das Linhas Elétricas Associadas

Linha Elétrica Vila Chã (REN) - PC AT, a 60 kV

- Apoio da linha elétrica
- Linha elétrica aérea
- Linha elétrica subterrânea

Linha Elétrica Shunt - PC AT, a 60 kV

- Apoio da linha elétrica
- Linha elétrica aérea

Linha Elétrica Abertura Pi - PC AT, a 60 kV

- Apoio da linha elétrica
- Linha elétrica aérea

Linha Elétrica Ramal Serviços Auxiliares - PC AT, a 15 kV

- Apoio da linha elétrica
- Linha elétrica aérea

Linhas Elétricas Existentes

- Linha elétrica 1297 Vila Chã (REN) - Mangualde, a 60 kV
- Linha elétrica 1296 Vila Chã (REN) - Nelas, a 60 kV
- Linha elétrica, a 15 kV

Unidade de Produção de Metanol Renovável


- Apoio da linha elétrica
- Linha elétrica aérea Unidade de Produção - PC AT, a 60 kV
- Acesso interno
- Equipamentos
- Subestação e posto de transformação
- Vedação

Unidade de Produção para Autoconsumo (Central Fotovoltaica)


- Acesso interno
- Mesa fotovoltaica
- Posto de transformação
- Vedação

Outros Projetos

- Posto de corte da E-Redes
- Acesso externo às Unidades de Produção

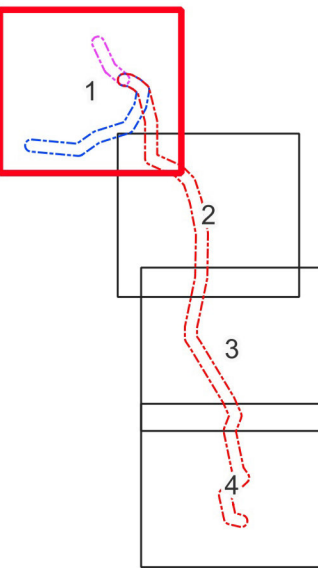

Estudo de Impacte Ambiental da Unidade de Produção de Metanol Renovável						 	
Enquadramento do Projeto sobre Ortofotomapa							
DATA:	Maio de 2025	DESENHO:	JSM	PROJETOU:	AMF	VERIFICOU:	AMF
ESCALA:		1/10000		DESENHO Nº:		2	
FOLHA:	1 / 4	A1					

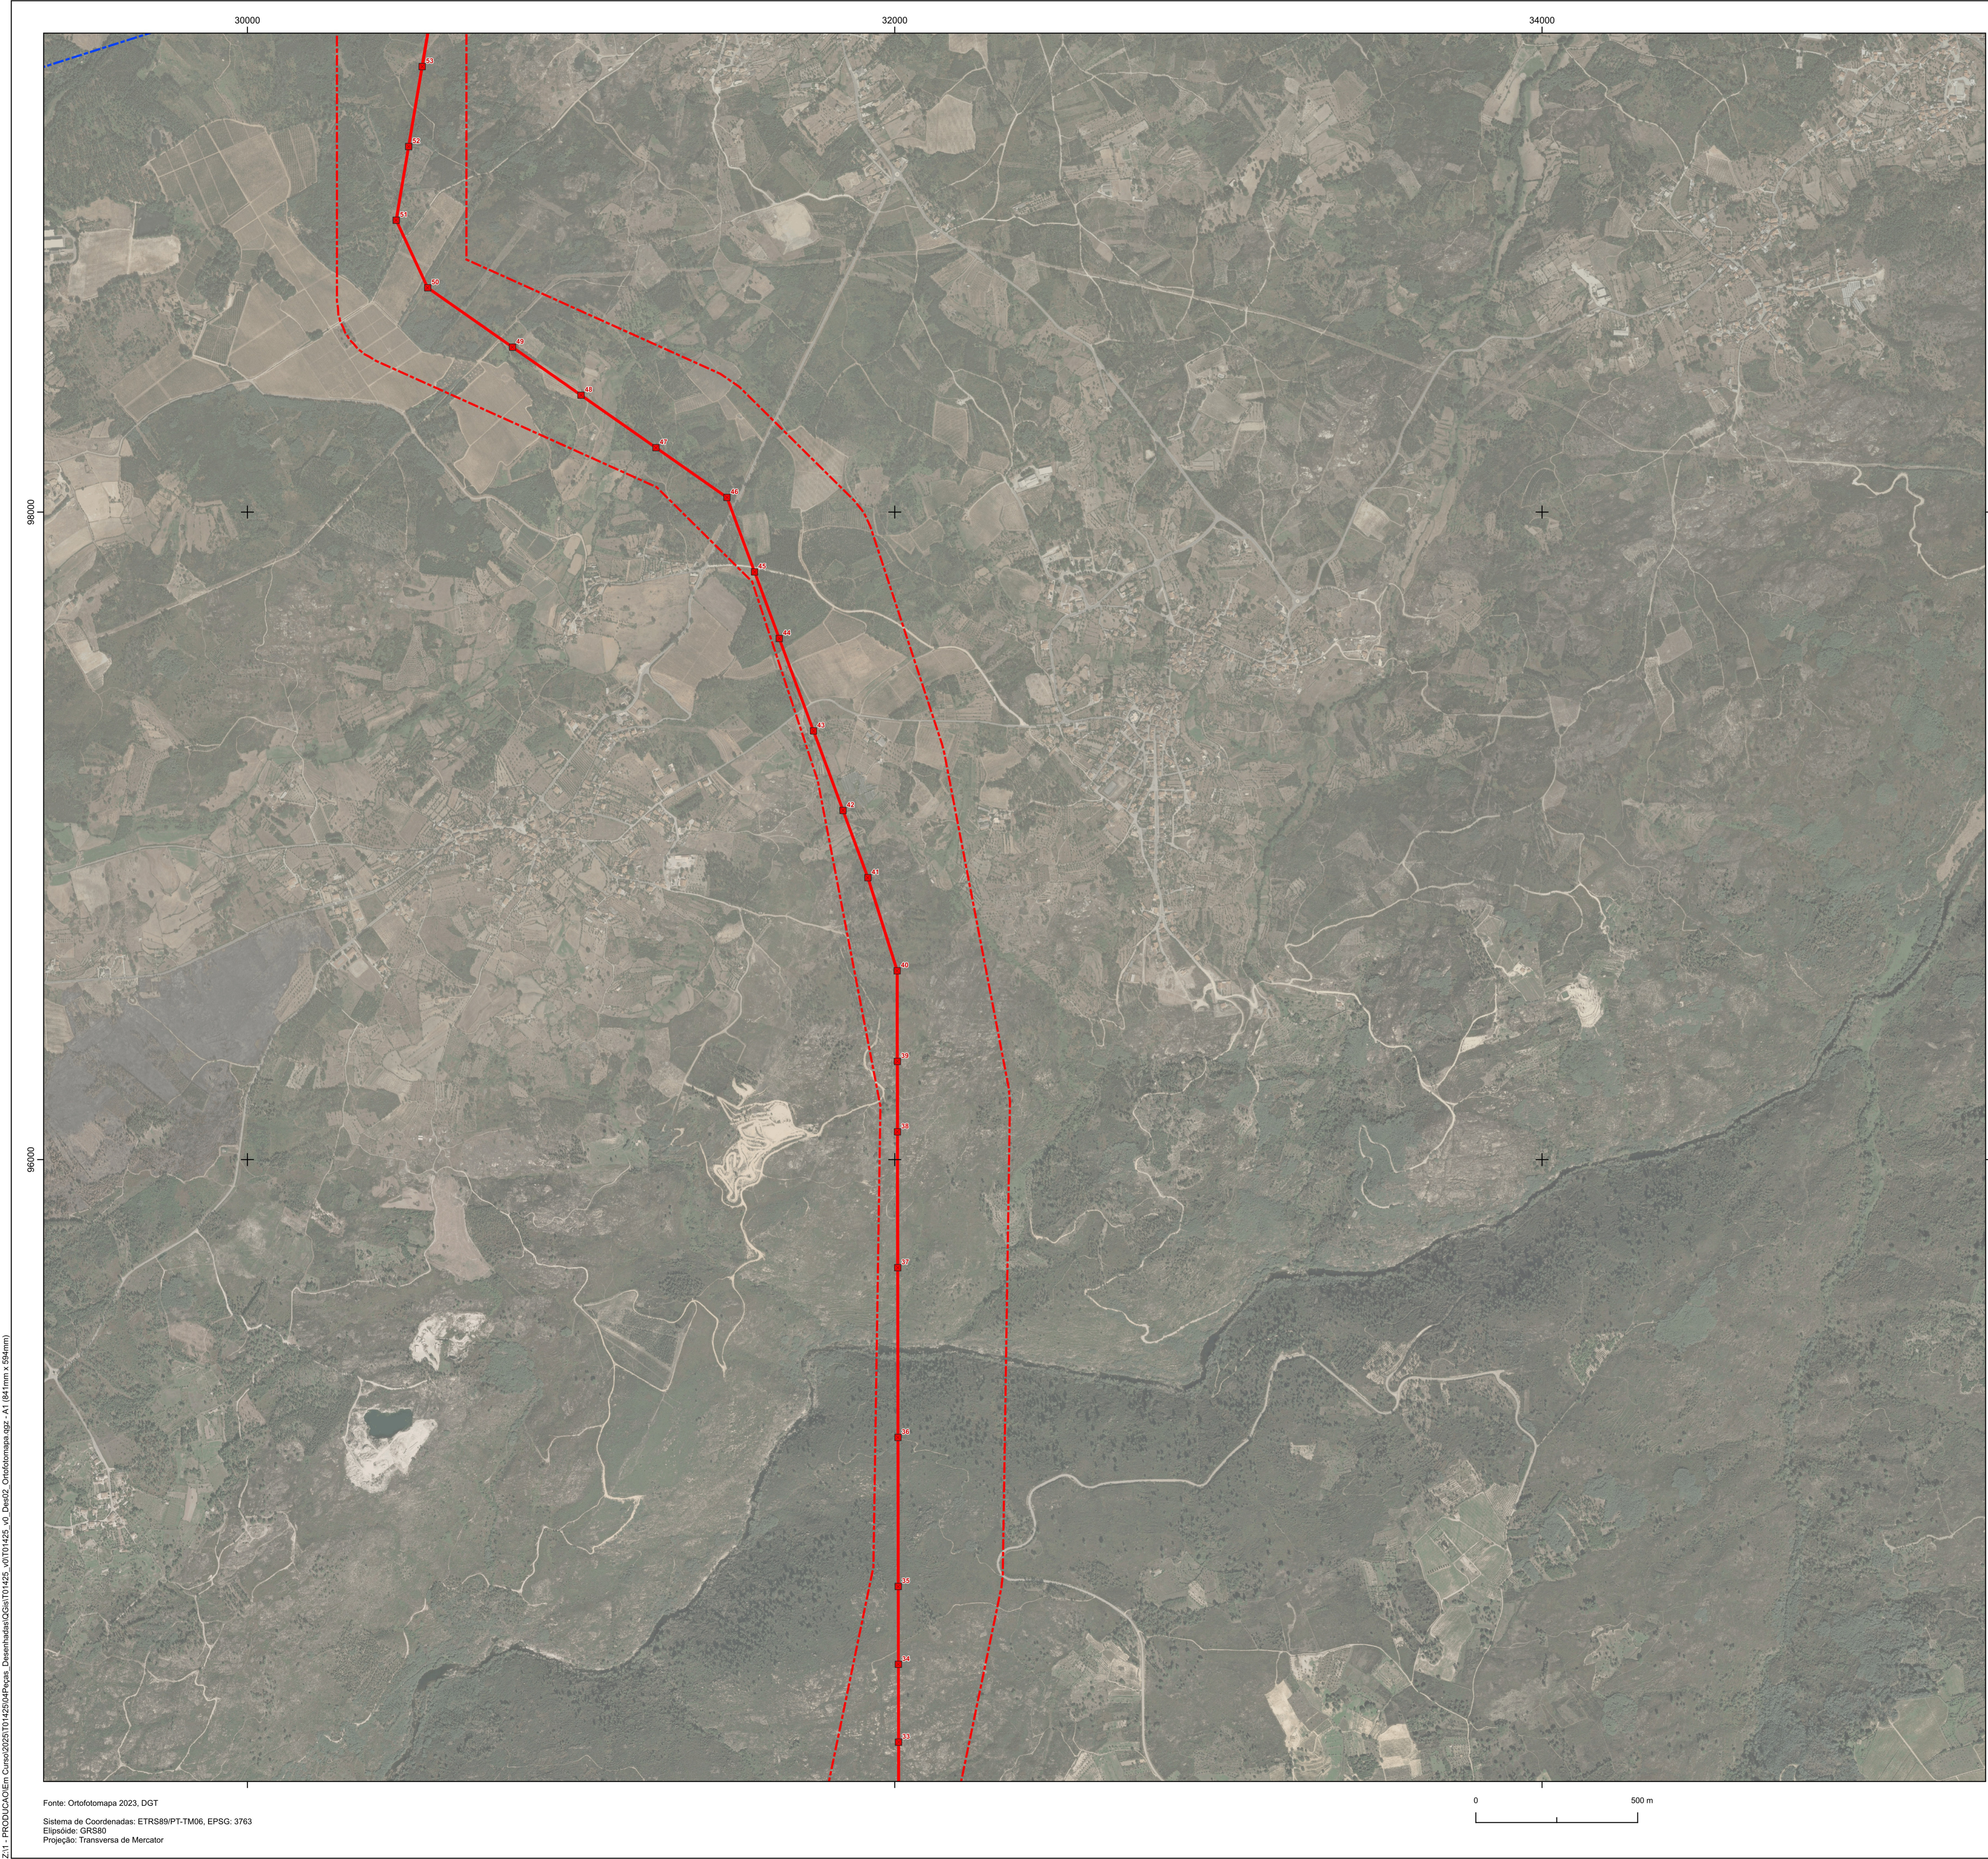

- Área de Estudo**
- Corredor da Linha Elétrica Vila Chã e Linha Elétrica Ramal de Serviços Auxiliares
 - Corredor da Linha Elétrica Shunt
 - Corredor da Linha Elétrica Abertura Pi

Elementos de Projeto das Linhas Elétricas Associadas

Linha Elétrica Vila Chã (REN) - PC AT, a 60 kV

- Apoio da linha elétrica
- Linha elétrica aérea
- Linha elétrica subterrânea

Linha Elétrica Shunt - PC AT, a 60 kV

- Apoio da linha elétrica
- Linha elétrica aérea

Linha Elétrica Abertura Pi - PC AT, a 60 kV

- Apoio da linha elétrica
- Linha elétrica aérea

Linha Elétrica Ramal Serviços Auxiliares - PC AT, a 15 kV

- Apoio da linha elétrica
- Linha elétrica aérea

Linhas Elétricas Existentes

- Linha elétrica 1297 Vila Chã (REN) - Mangualde, a 60 kV
- Linha elétrica 1296 Vila Chã (REN) - Nelas, a 60 kV
- Linha elétrica, a 15 kV

Unidade de Produção de Metanol Renovável


- Apoio da linha elétrica
- Linha elétrica aérea Unidade de Produção - PC AT, a 60 kV
- Acesso interno
- Equipamentos
- Subestação e posto de transformação
- Vedação

Unidade de Produção para Autoconsumo (Central Fotovoltaica)

- Acesso interno
- Mesa fotovoltaica
- Posto de transformação
- Vedação

Outros Projetos

- Posto de corte da E-Redes
- Acesso externo às Unidades de Produção

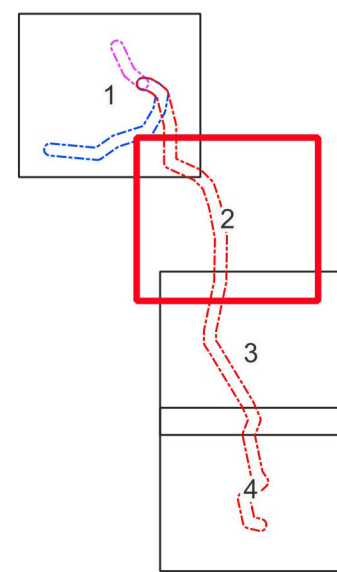

Estudo de Impacte Ambiental da Unidade de Produção de Metanol Renovável				 	
Enquadramento do Projeto sobre Ortofotomapa					
DATA:	Maio de 2025	DESENHOU:	JSM	PROJETOU:	AMF
VERIFICOU:	AMF	ESCALA:	1/10000	DESENHO Nº:	2
FOLHA:	2 / 4	A1			